



Details Modulhaus Fassade Glas

www.design-wohnhaus.de

Wandaufbau horizontal
Massivholzplatten Lenokerto
u-Wert 0,16 W/m²-K

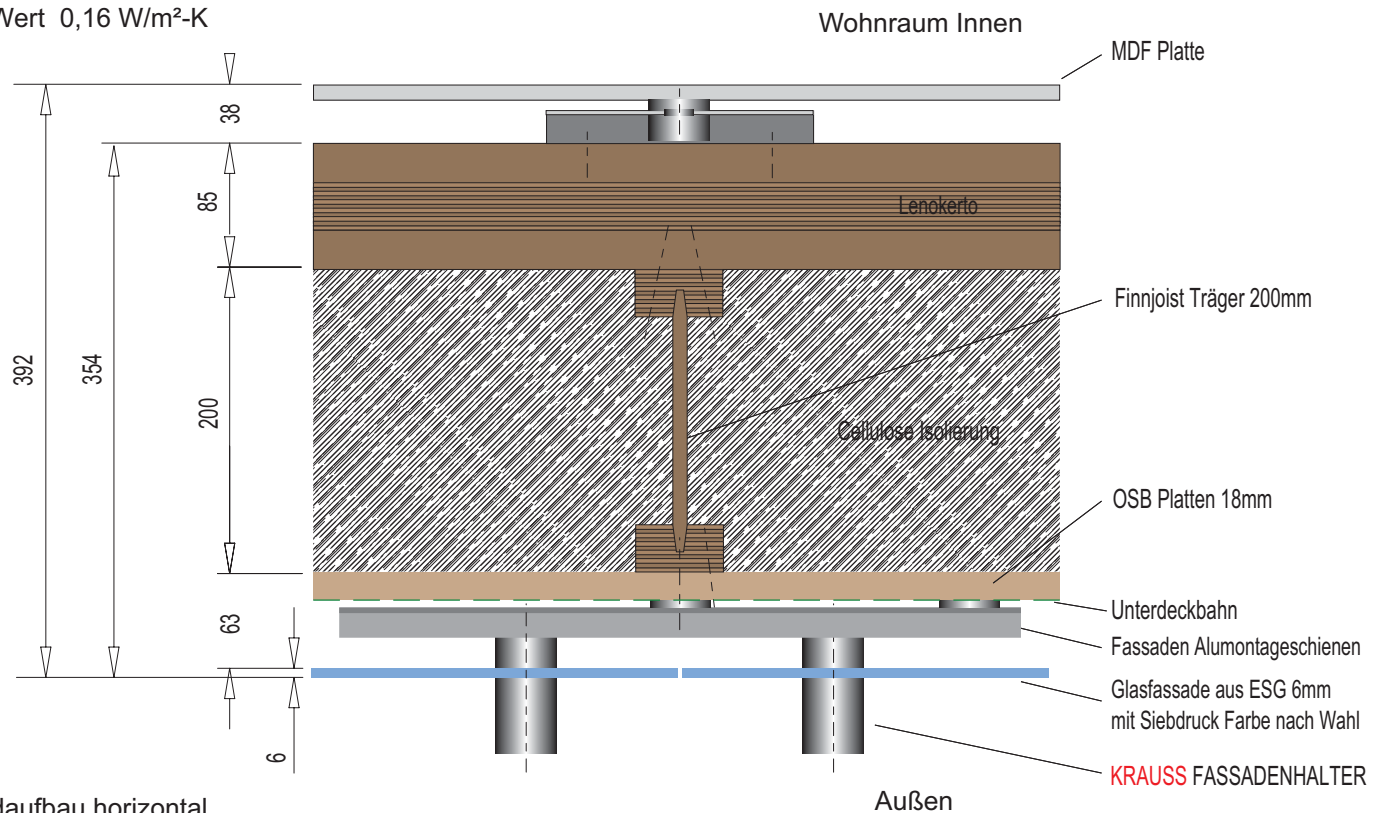


Wandaufbau horizontal
NT KRAUSS Fassade
3-fach Isolierglas mit Thermix-Randverbund
u-Wert 0,50 W/m²-K

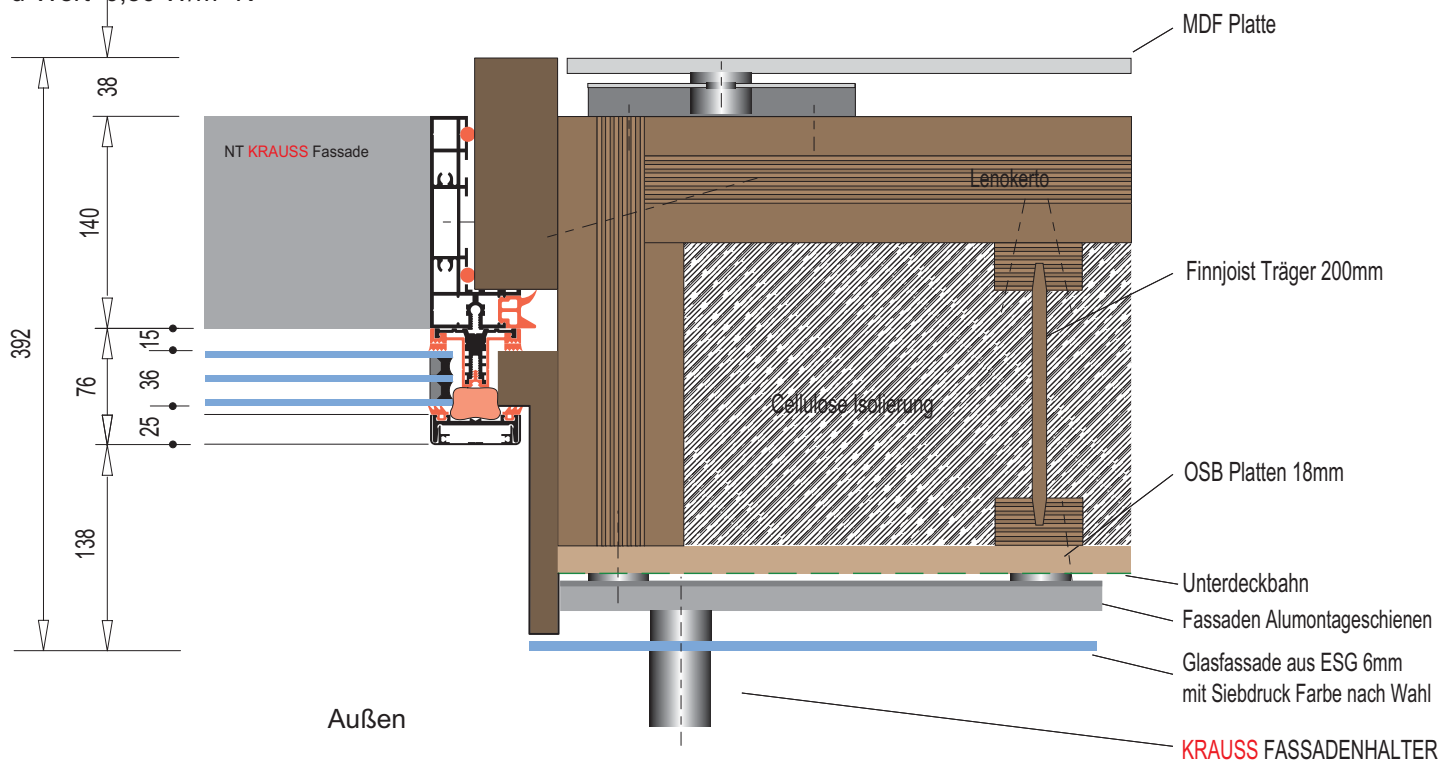


Details Modulhaus Fassade Glas

www.design-wohnhaus.de

Wandaufbau horizontal
Kunststofffenster Fassade
3-fach Isolierglas mit Thermix-
Randverbund
u-Wert 0,50 W/m²-K

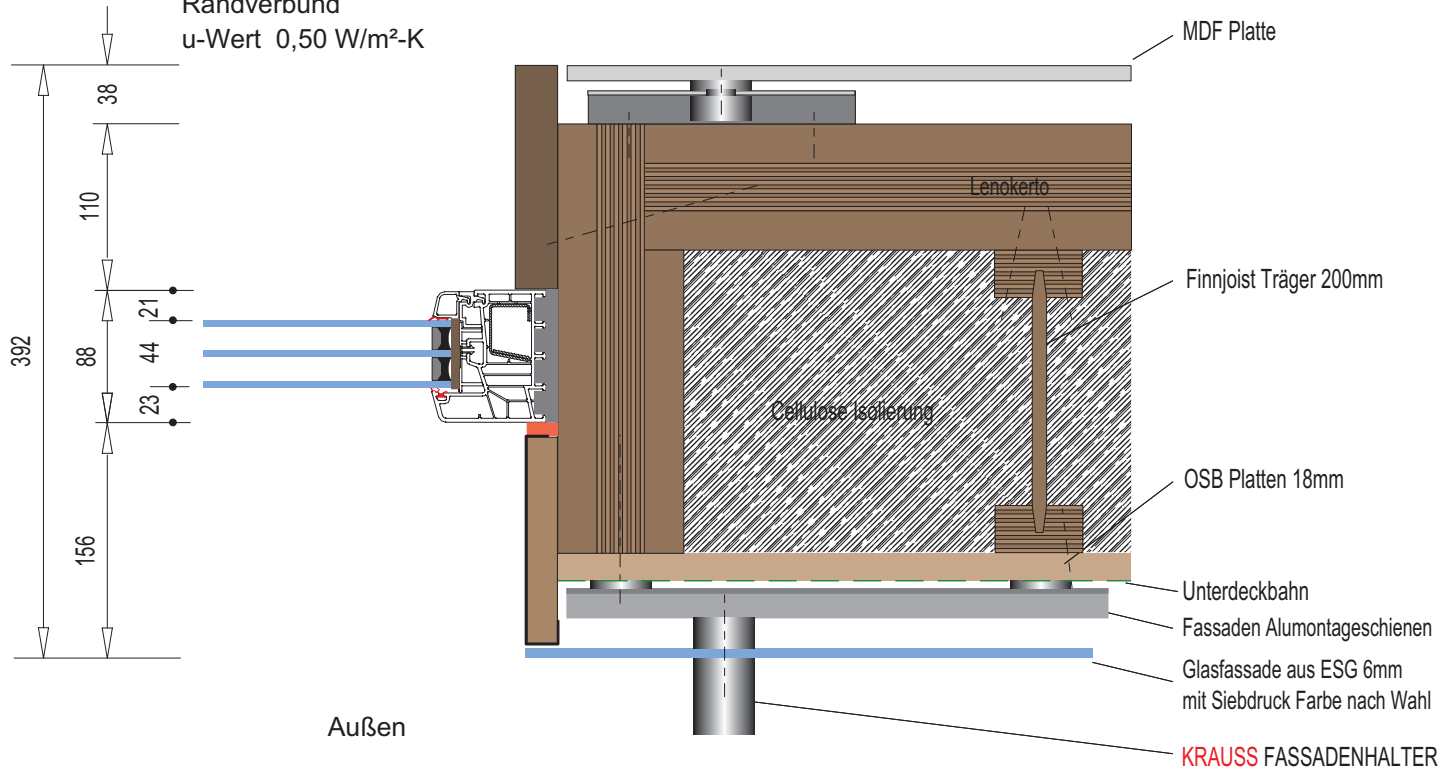


Wandaufbau horizontal
NT **KRAUSS** Fassade
3-fach Isolierglas mit Thermix-
Randverbund
u-Wert 0,50 W/m²-K

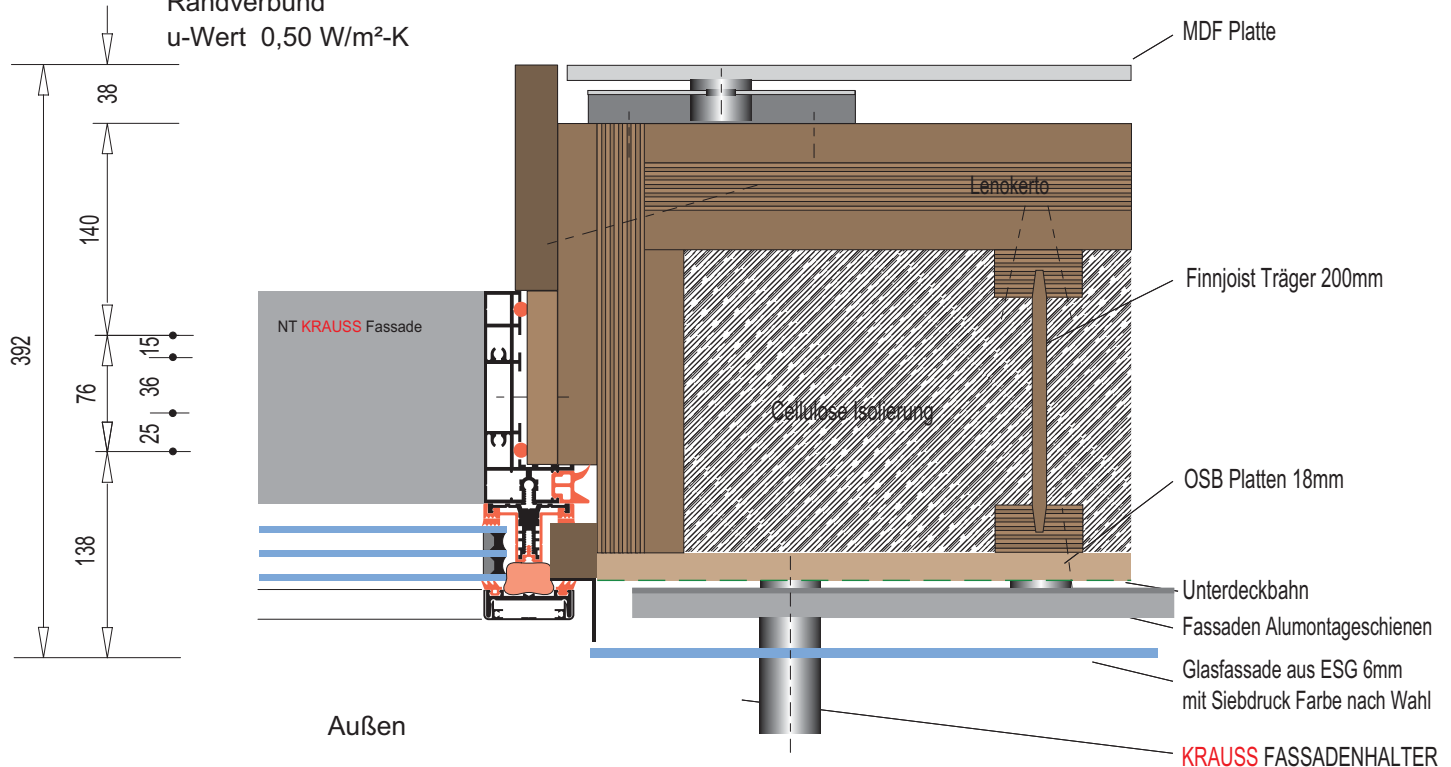

Details Modulhaus Fassade Glas

www.design-wohnhaus.de

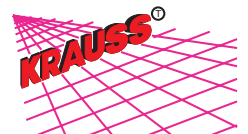

INNOVATION

Jan. 2012

M 1:5

Maße in mm

Wandaufbau vertikal
Massivholzplatten Lenokerto
u-Wert 0,16 W/m²-K

Wohnraum Innen

Wohnraum Innen

Bodenaufbau vertikal
Massivholzplatten Lenokerto
u-Wert 0,16 W/m²-K

Trittschallflies

Parkett 15mm

OSB oder Gipsestrich 25mm

Dämmung 60mm

Dämmung 60mm

Leno Massivbauelement 5 lagig (abgesperrt)

Betonfundament

392

354

38

85

200

OSB Platten 18mm

Glasfassade aus
ESG 6mm mit Sieb-
druck Farbe nach Wahl

6

Unterdeckbahn


Außen

Fassaden
Alumontageschienen

KRAUSS

FASSADENHALTER

Sockelblech

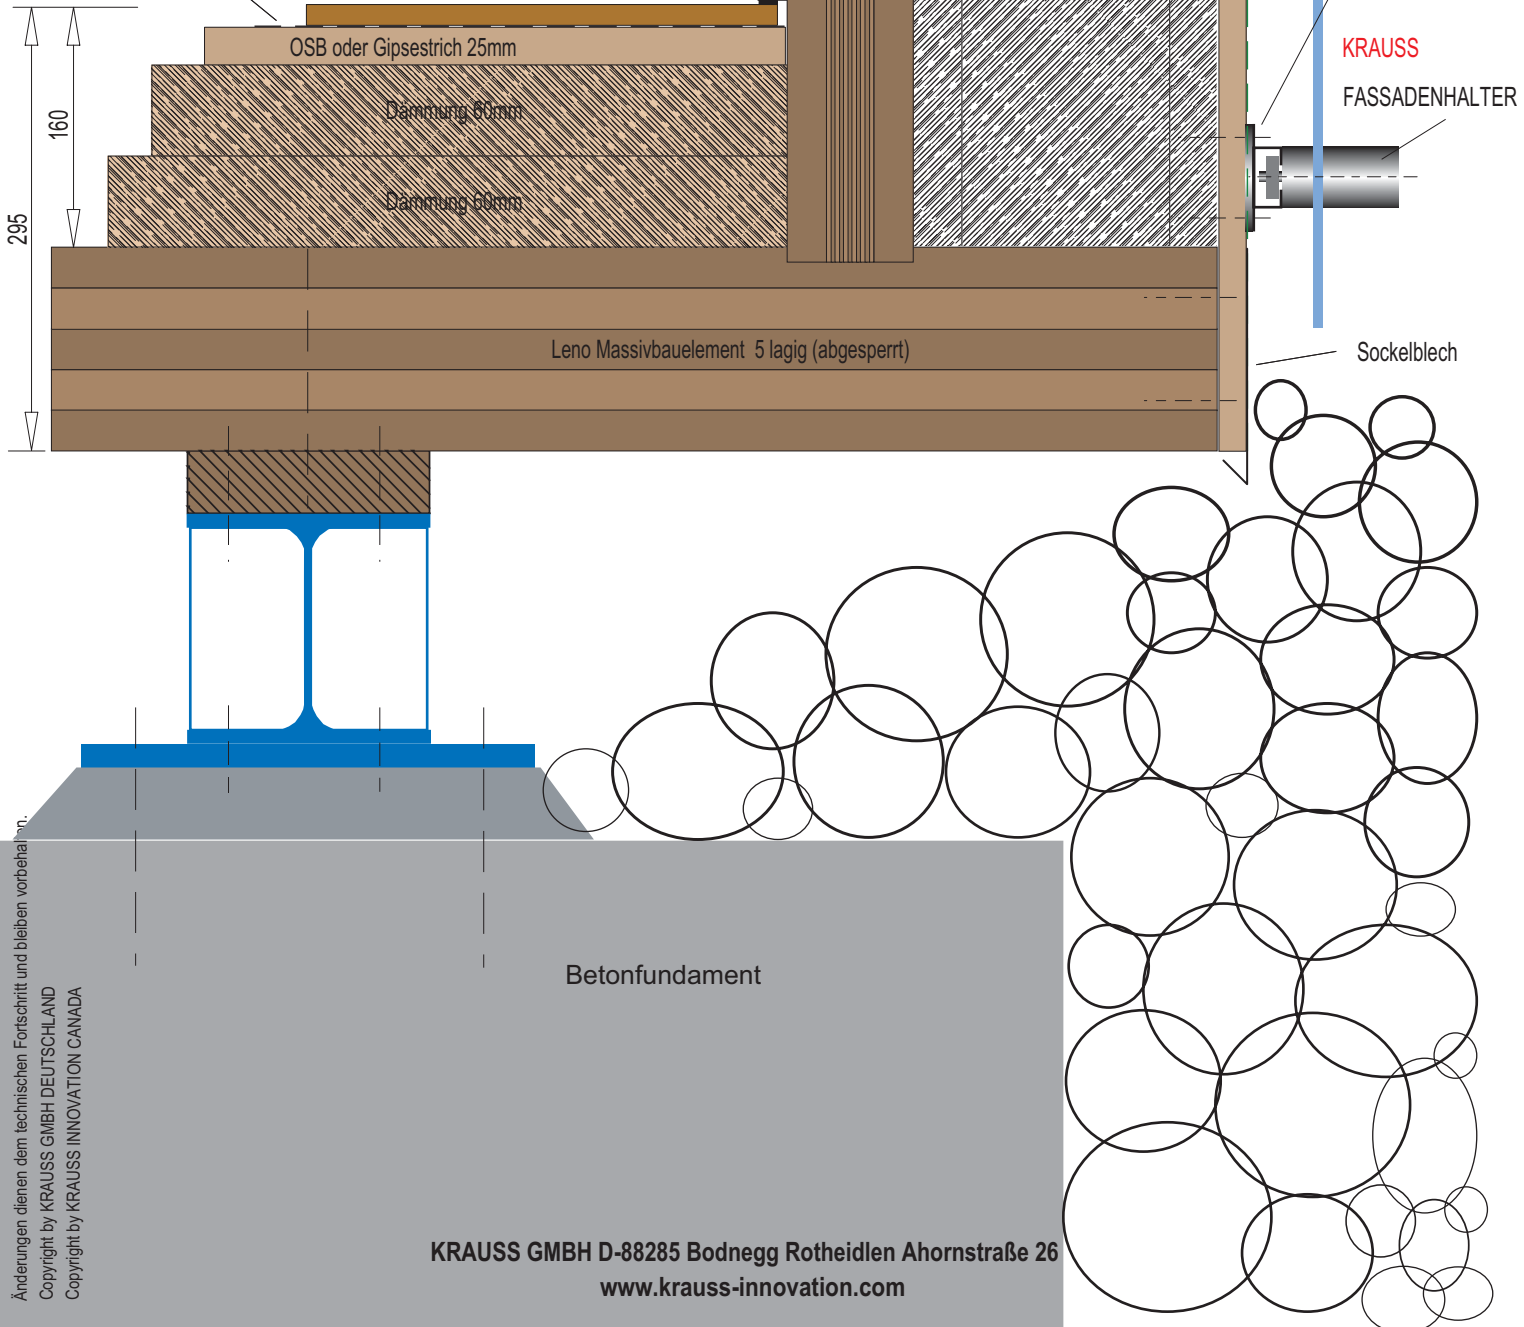

Änderungen dienen dem technischen Fortschritt und bleiben vorbehalten.
Copyright by KRAUSS GMBH DEUTSCHLAND
Copyright by KRAUSS INNOVATION CANADA

Details Modulhaus Fassade Glas

www.design-wohnhaus.de





Jan. 2012

M 1:5

Maße in mm

Bodenaufbau vertikal mit
NT **KRAUSS** Fassade
3-fach Isolierglas mit Termix
Randverbund
Massivholzplatten Lenokertec
u-Wert 0,50 W/m²-K

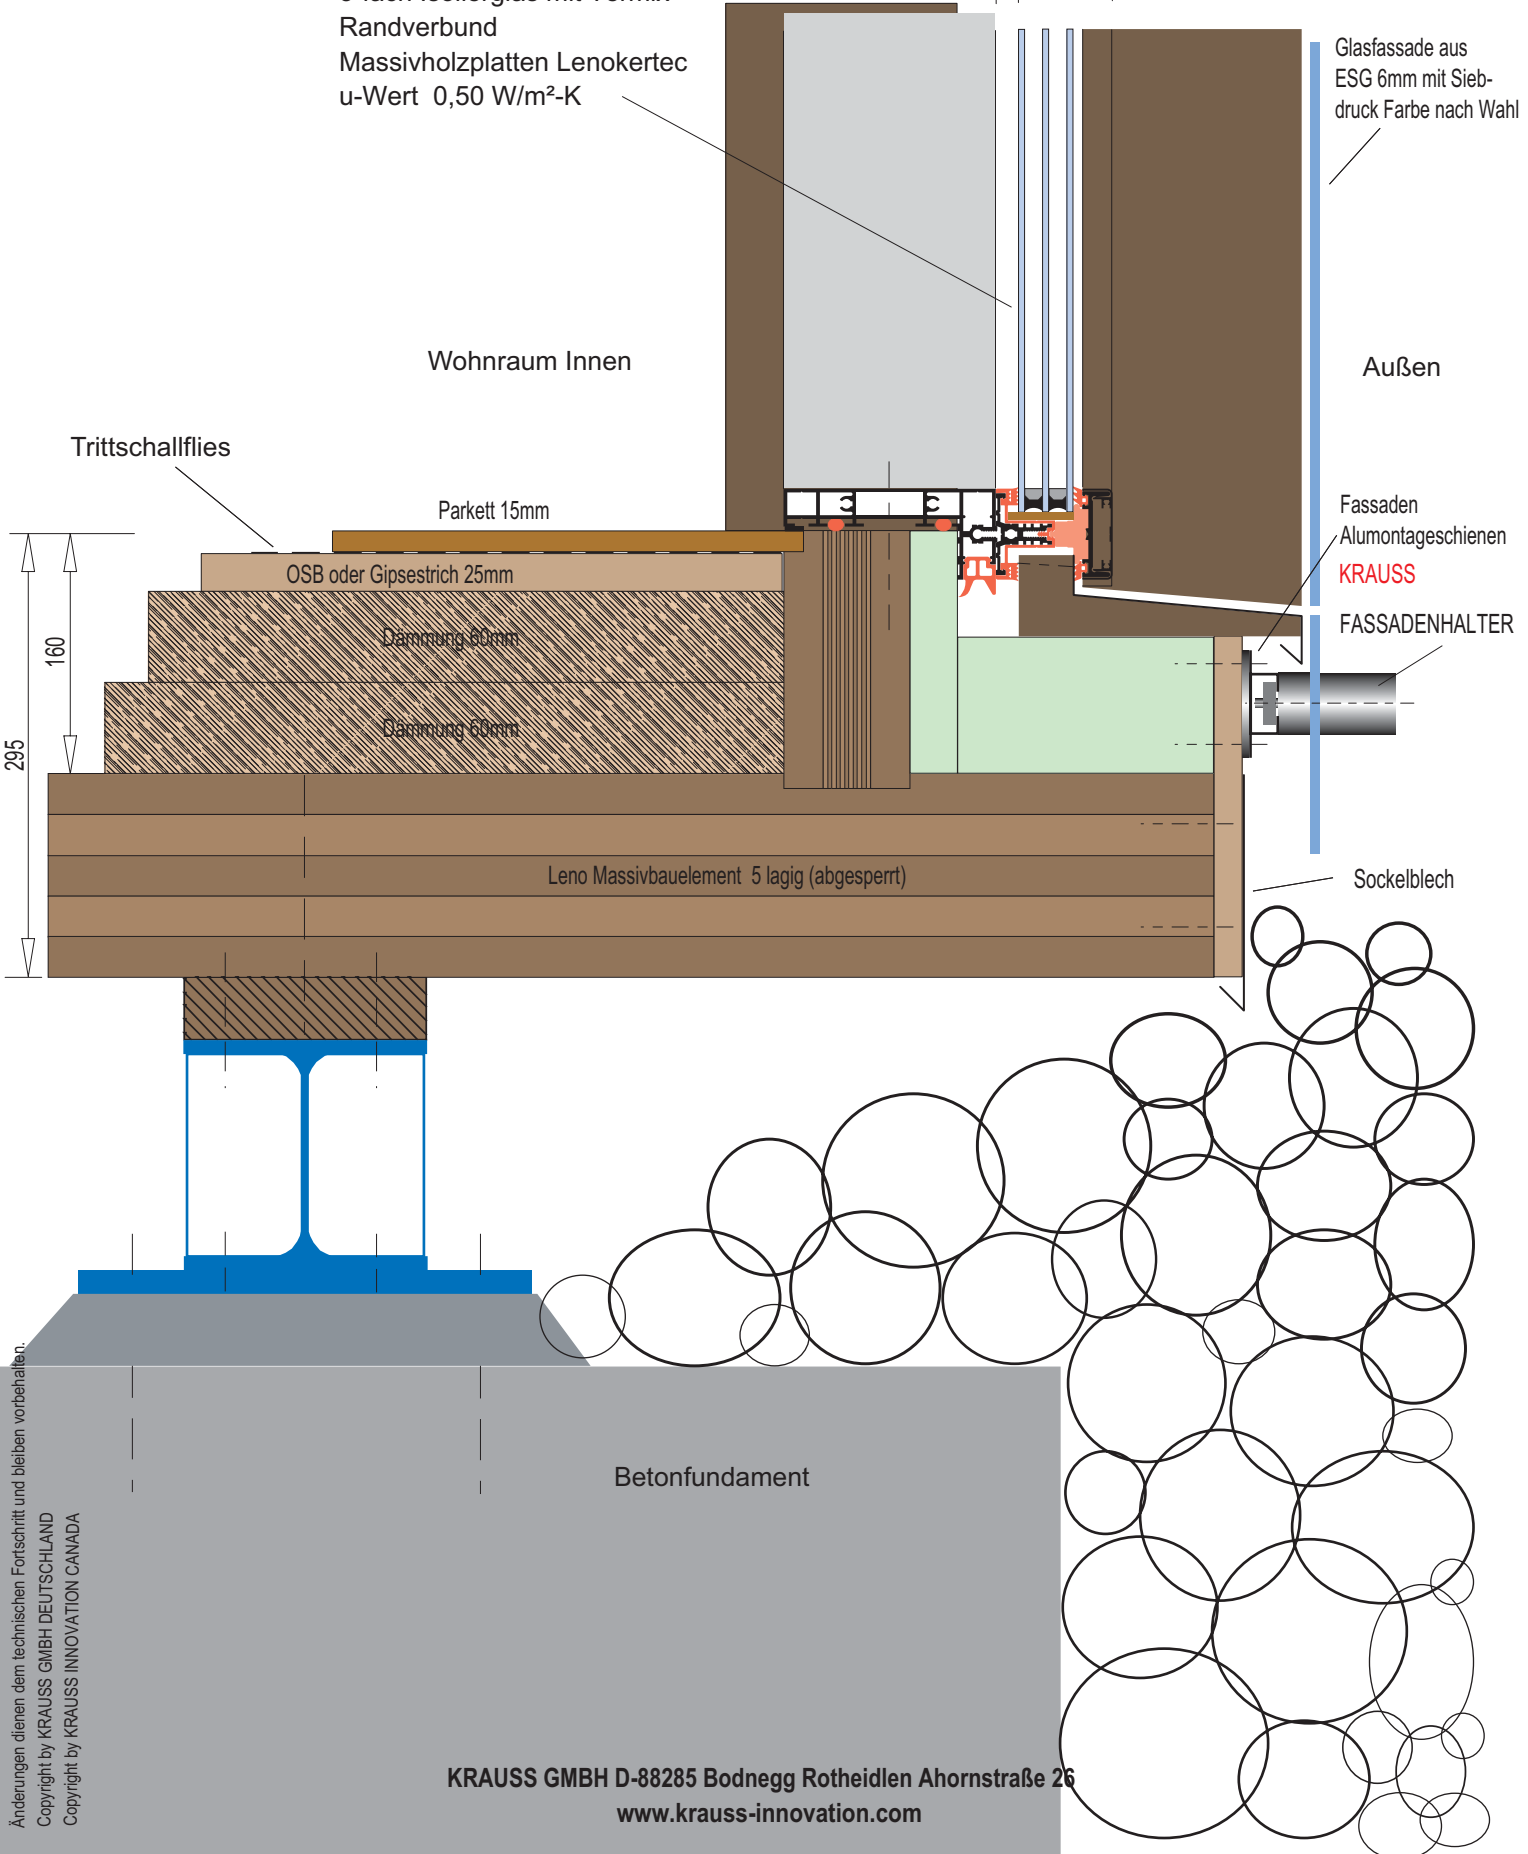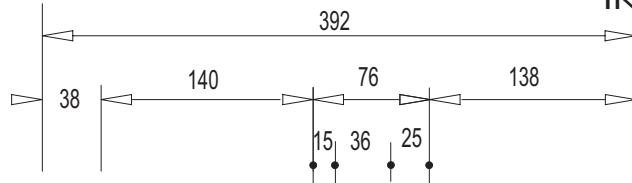

Änderungen dienen dem technischen Fortschritt und bleiben vorbehalten.
Copyright by KRAUSS GMBH DEUTSCHLAND
Copyright by KRAUSS INNOVATION CANADA

Details Modulhaus Dach-Fassade Glas


www.design-wohnhaus.de



Jan. 2012

M 1:5

Maße in mm

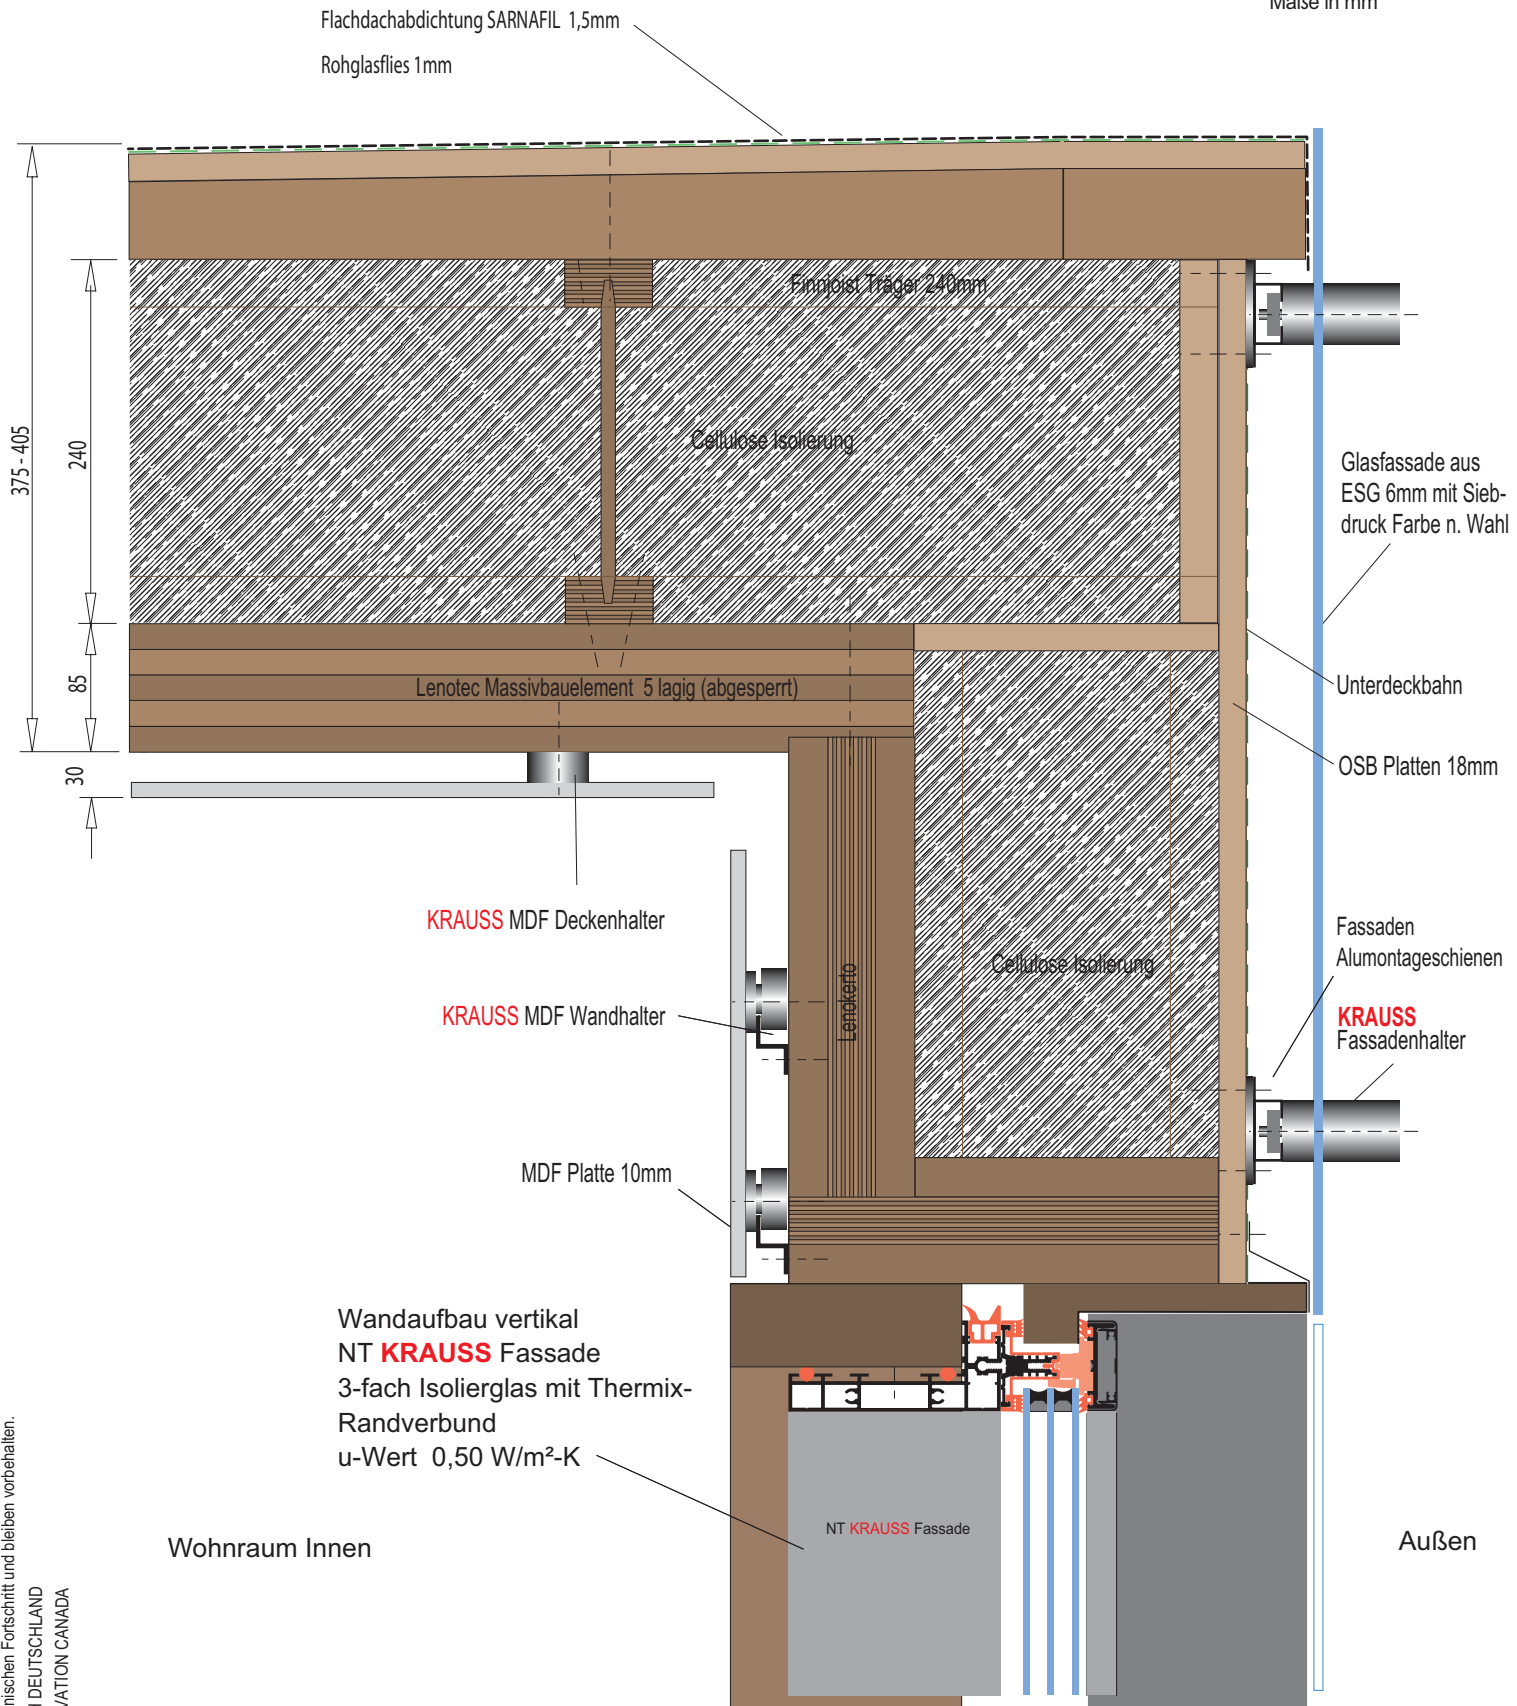

Änderungen dienen dem technischen Fortschritt und bleiben vorbehalten.
Copyright by KRAUSS GMBH DEUTSCHLAND
Copyright by KRAUSS INNOVATION CANADA

Details Modulhaus Bodenkanalheizung


www.design-wohnhaus.de



Jan. 2012

M 1:5

Maße in mm

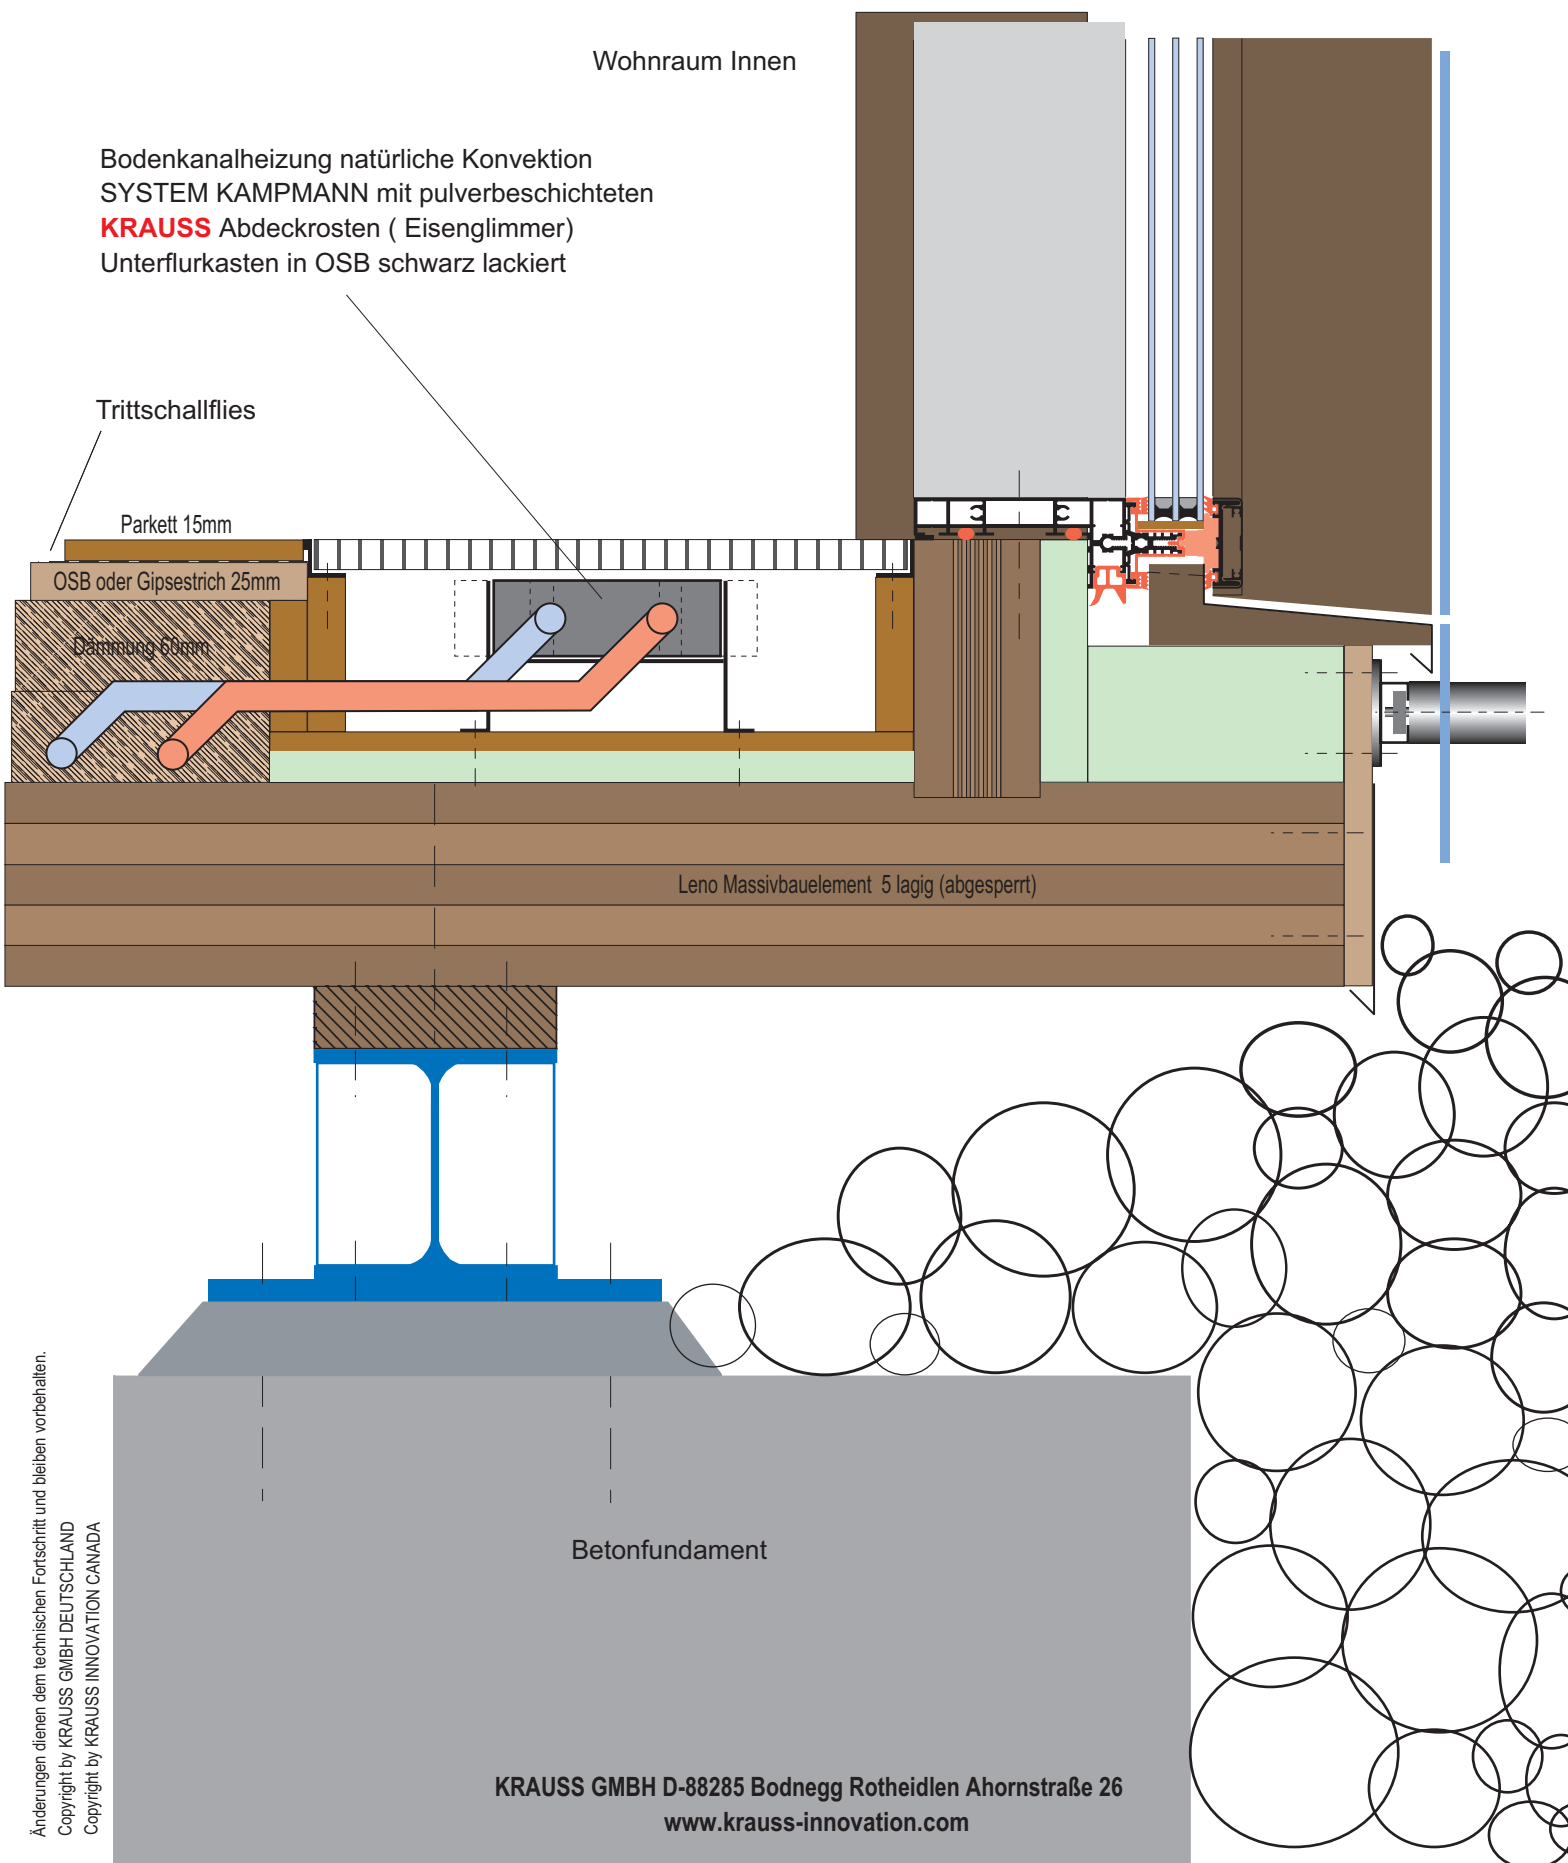

Änderungen dienen dem technischen Fortschritt und bleiben vorbehalten.
Copyright by KRAUSS GMBH DEUTSCHLAND
Copyright by KRAUSS INNOVATION CANADA

Details Modulhaus Fassade Glas


www.design-wohnhaus.de



Jan. 2012

M 1:5

Maße in mm

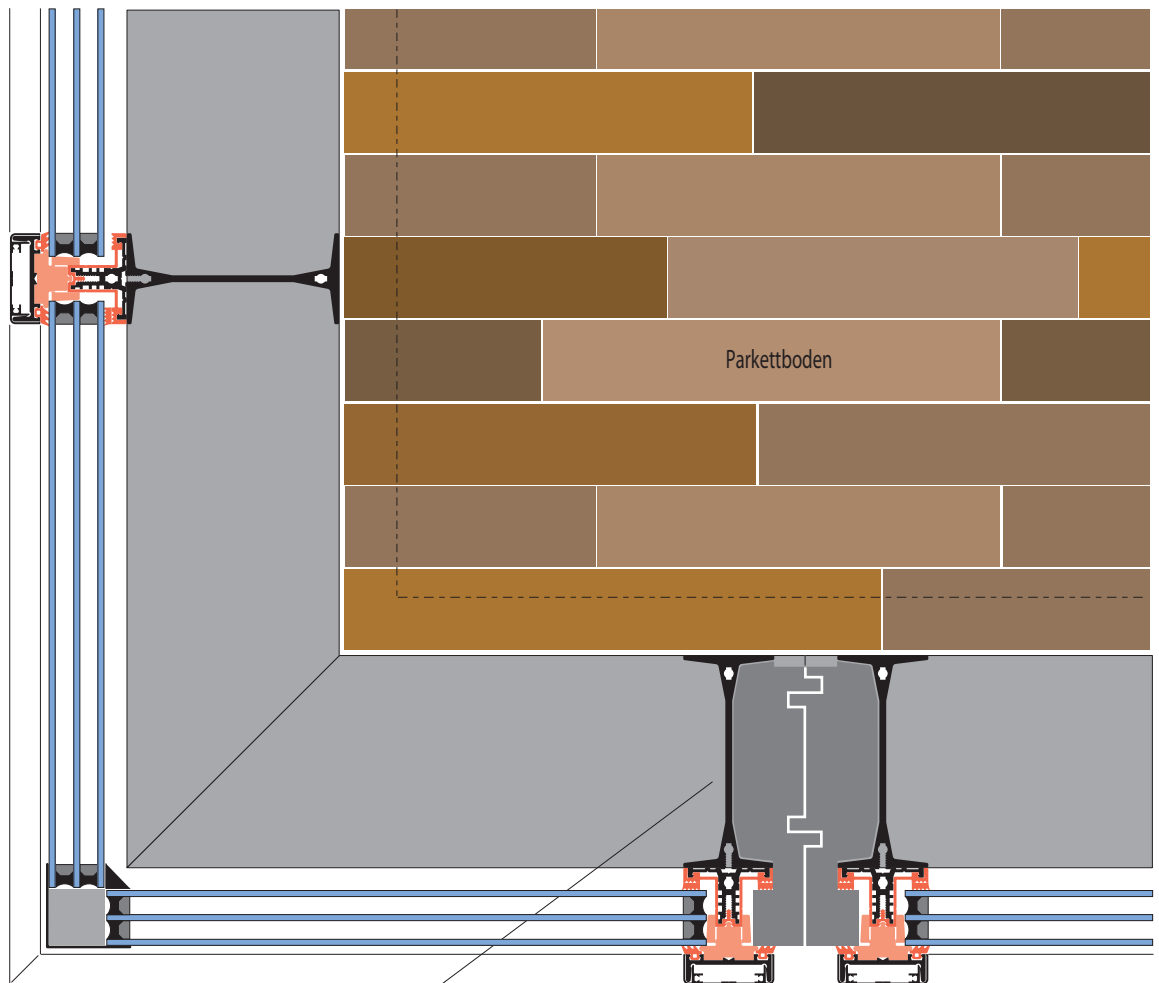

Wandaufbau horizontal
NT **KRAUSS** Eckfassade
3-fach Isolierglas mit Thermix-
Randverbund
u-Wert 0,50 W/m²-K

Änderungen dienen dem technischen Fortschritt und bleiben vorbehalten.

Details Modulhaus Fassade Glas

www.design-wohnhaus.de




INNOVATION

Jan. 2012

M 1:5

Maße in mm

Wandaufbau vertikal
Massivholzplatten Lenokerto
u-Wert 0,16 W/m²-K

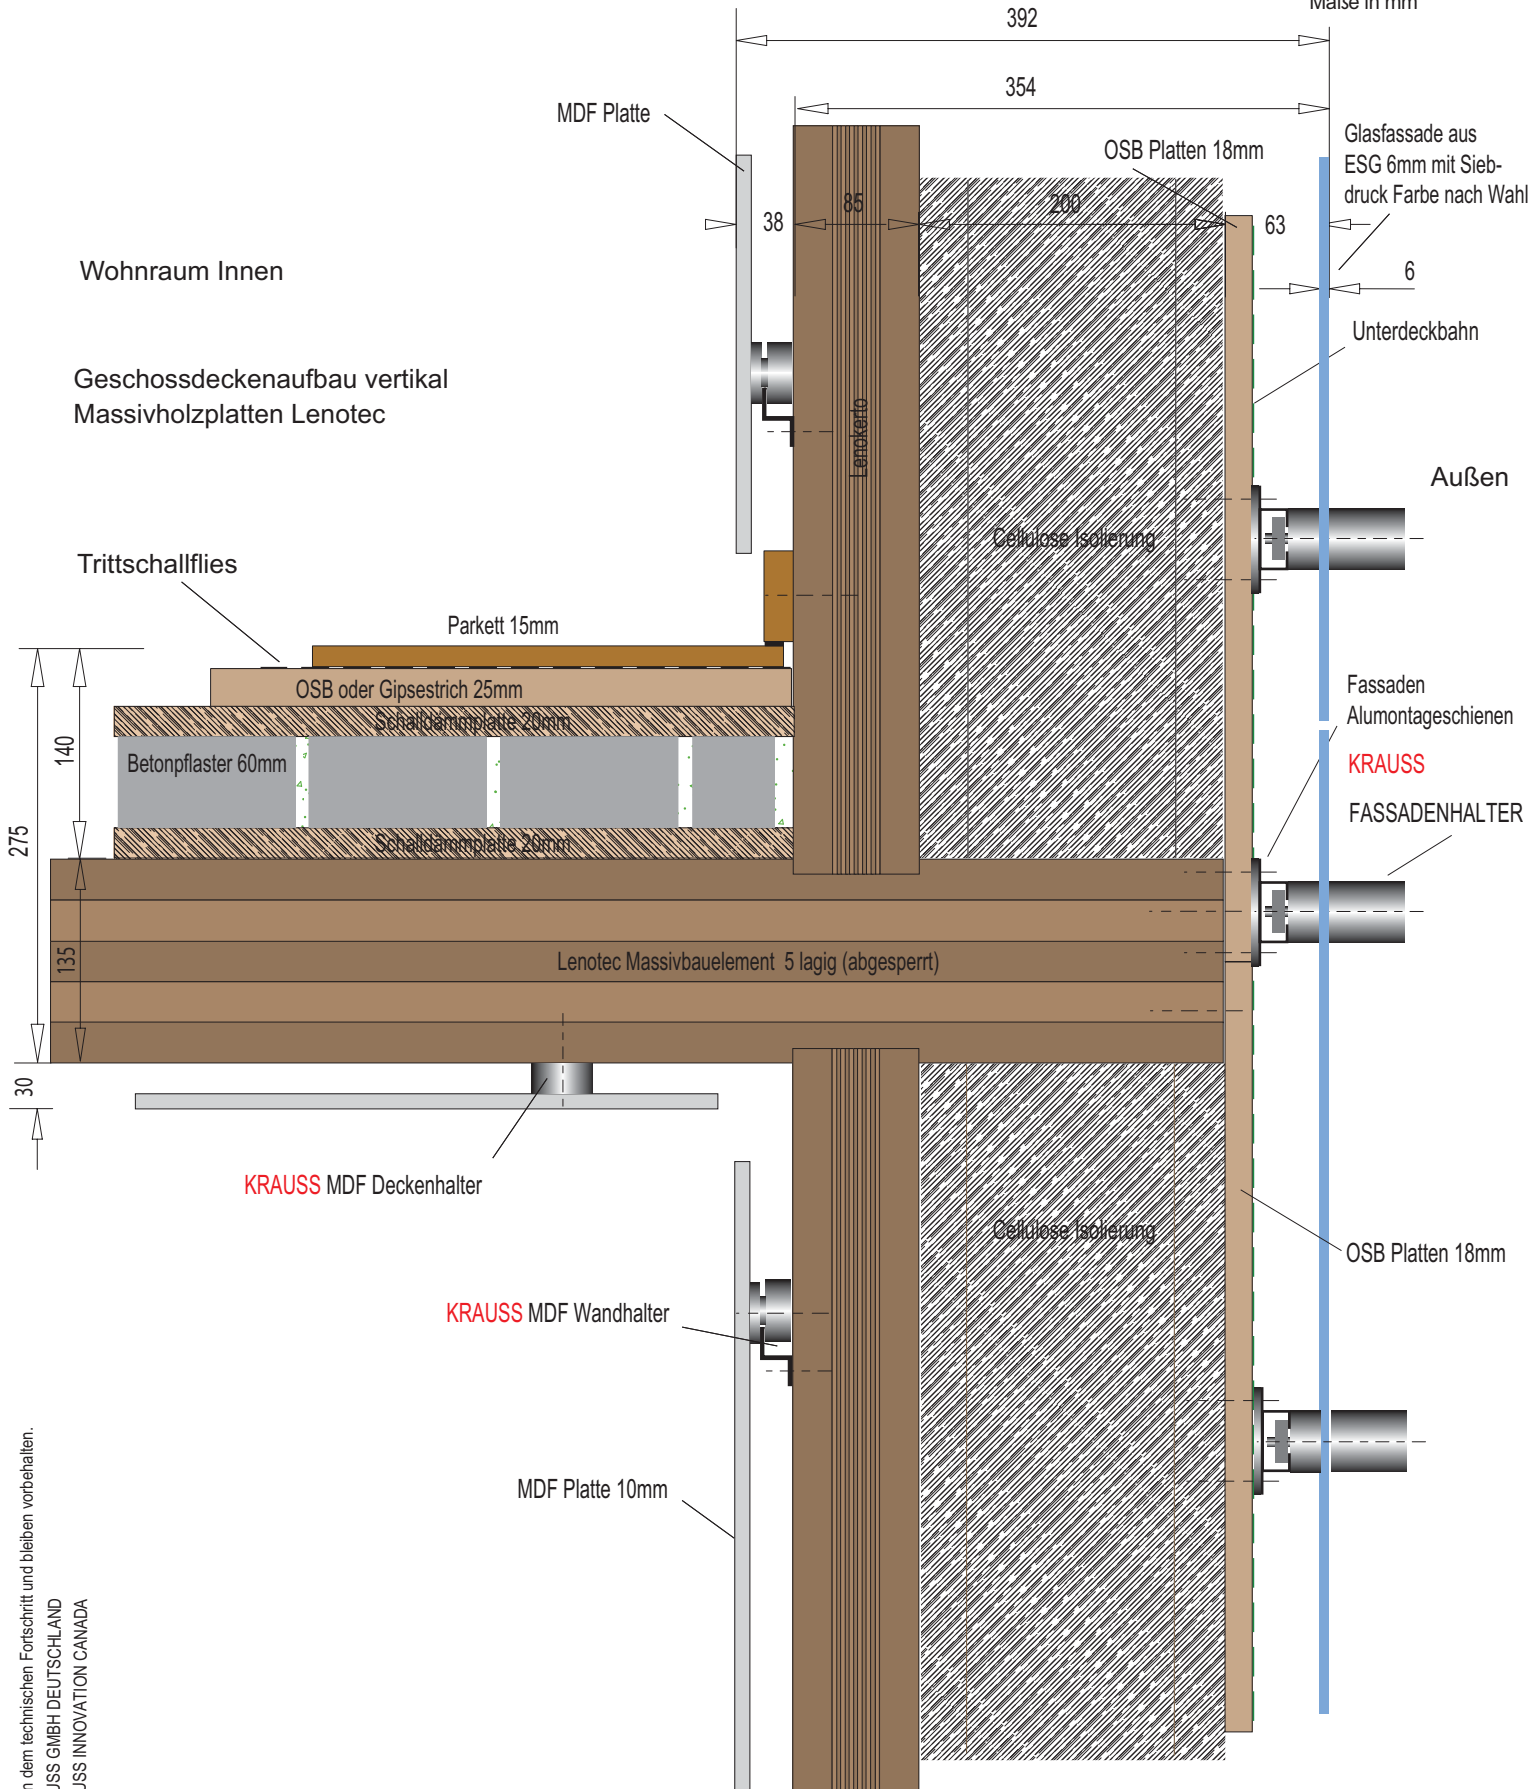

Änderungen dienen dem technischen Fortschritt und bleiben vorbehalten.
Copyright by KRAUSS GMBH DEUTSCHLAND
Copyright by KRAUSS INNOVATION CANADA