


GLAS-WÄRMEDÄMMFASSADE

als Vorsatzkonstruktion am Lenotec-Wandsystem

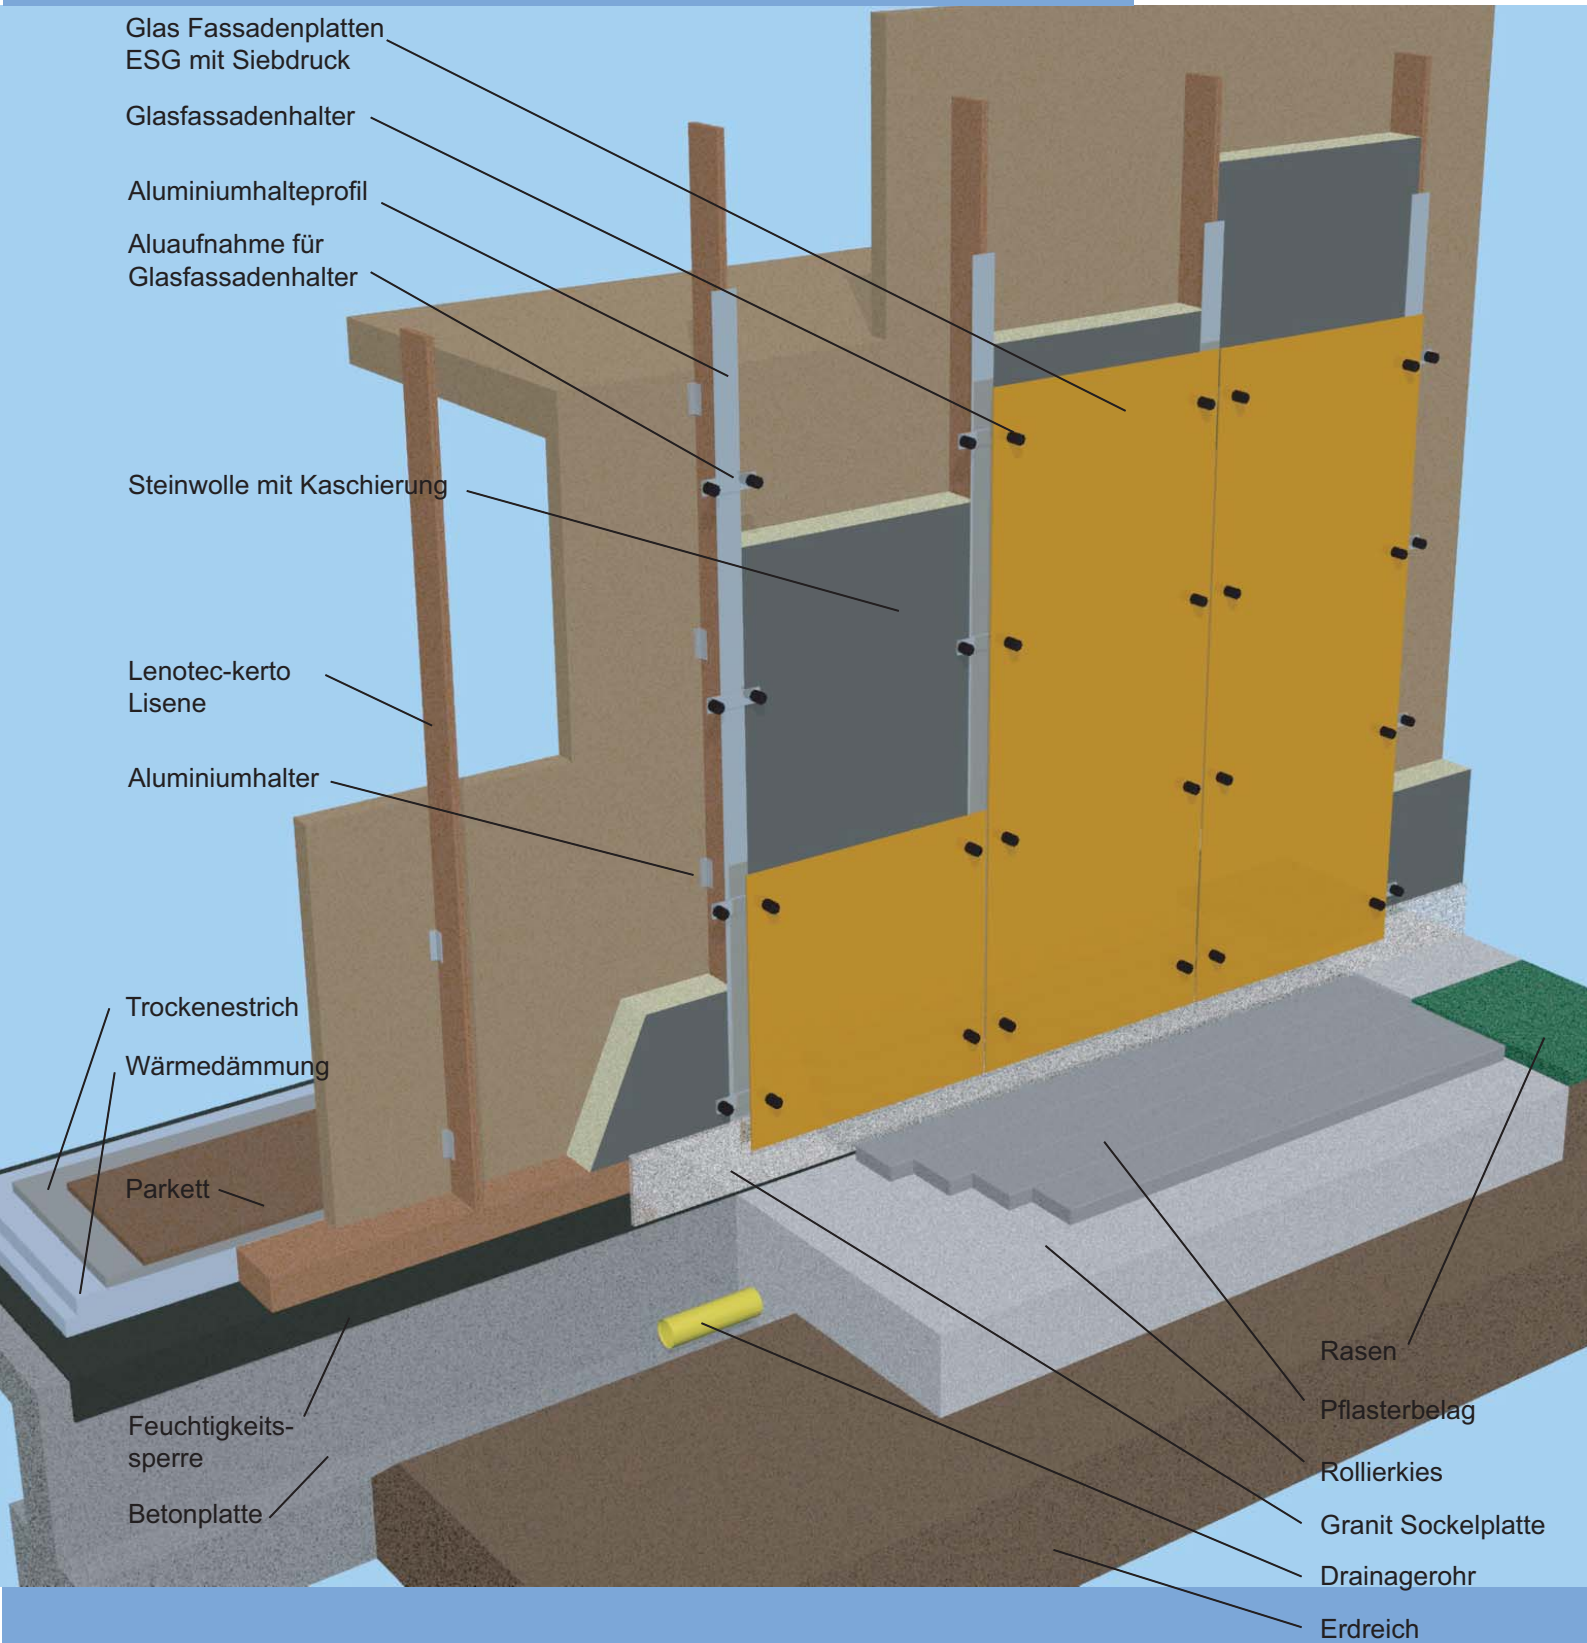

KRAUSS GMBH D-88285 Bodnegg-Rotheidlen Ahornstraße 26

Tel: 07520 2157 Fax: 07520 2357 e-mail: info@krauss-innovation.com

www.design-wohnhaus.de