


HAUPTDECK mit ausgefahrener Galerie

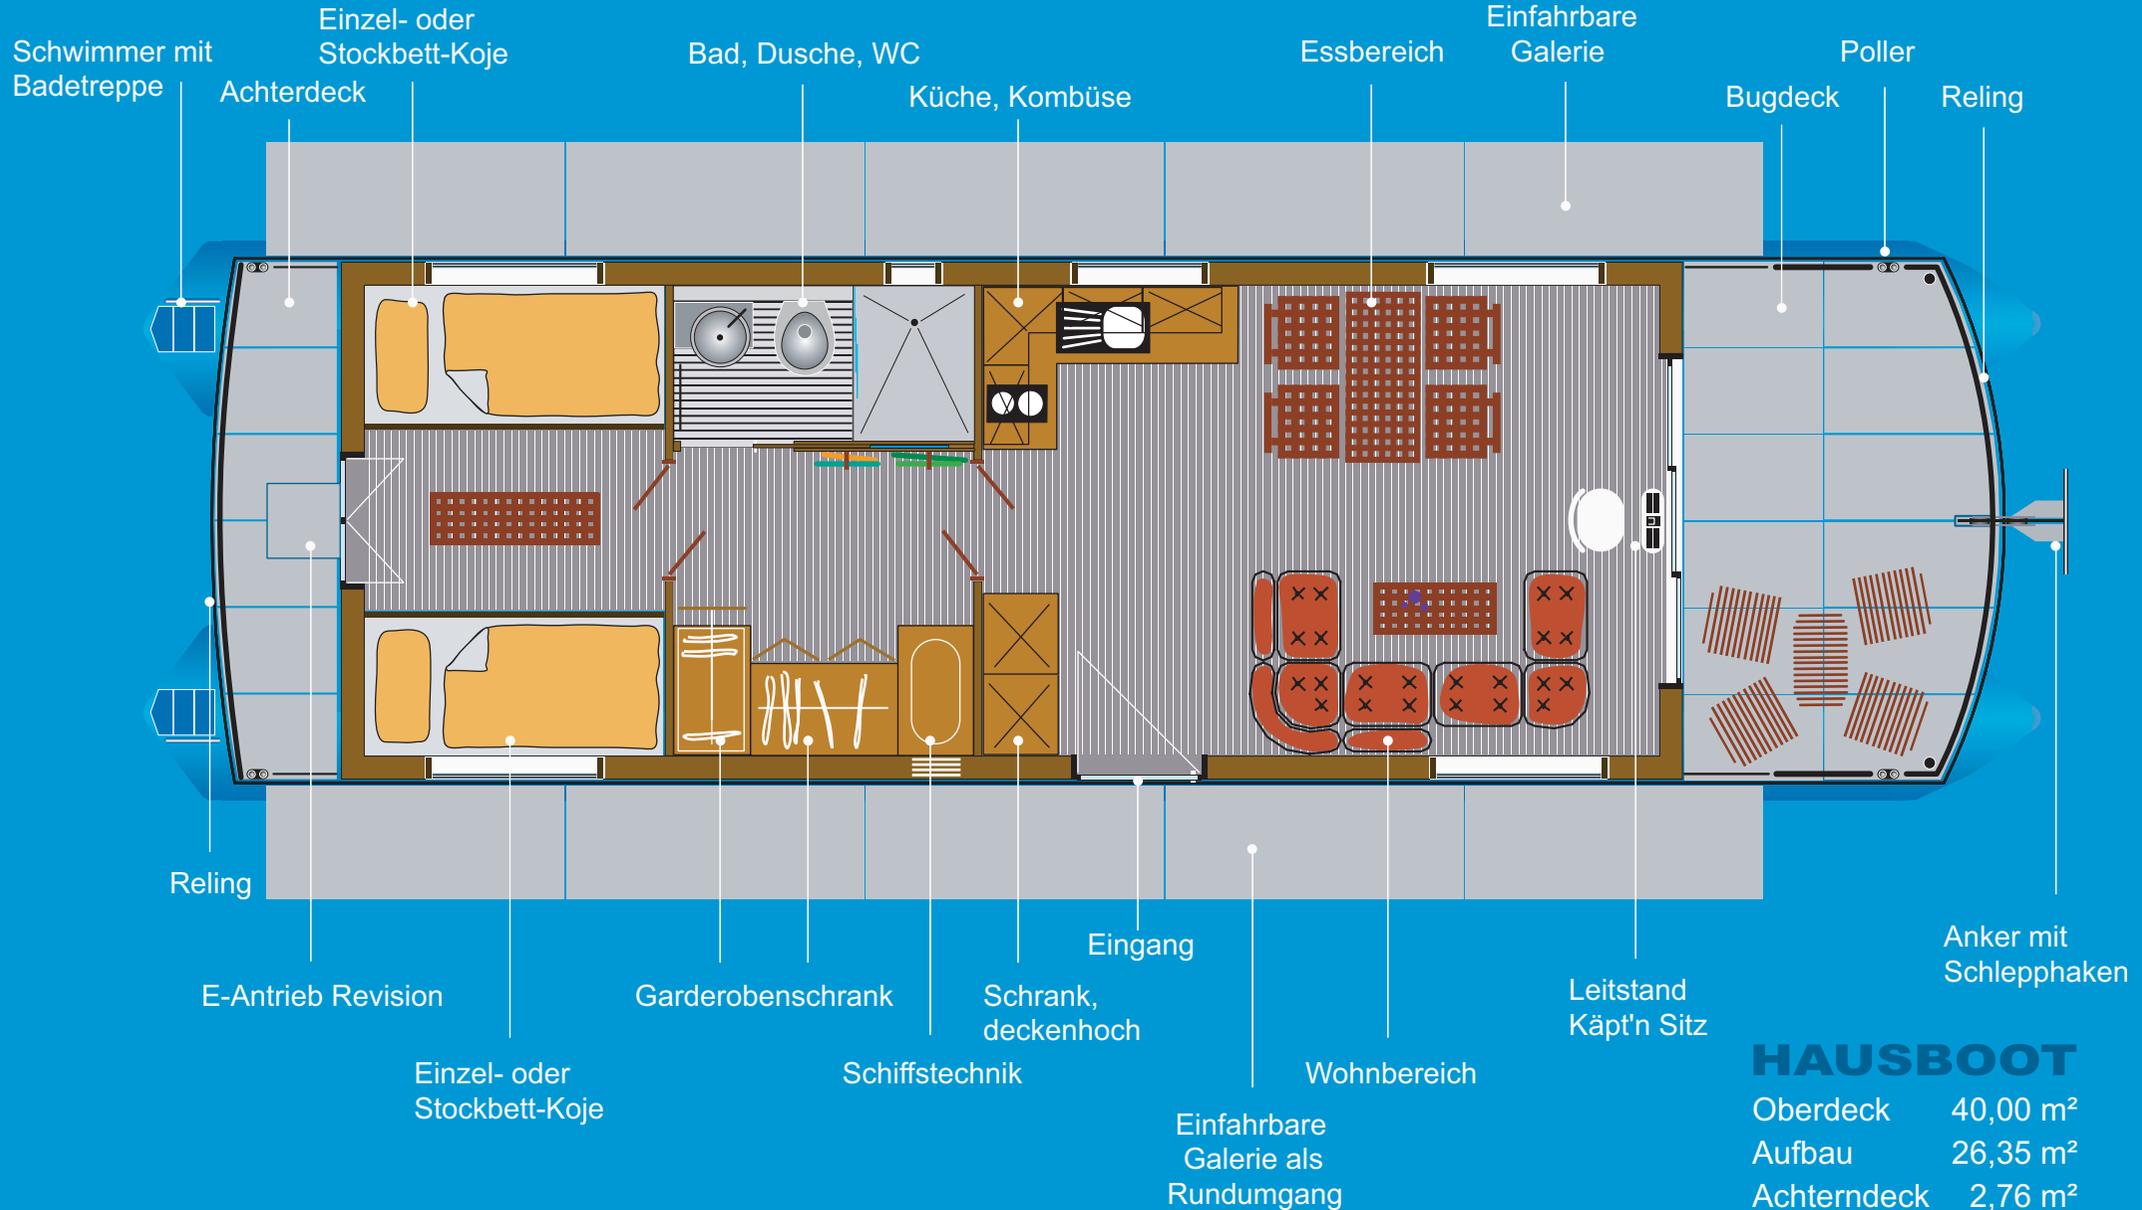

HAUSBOOT

Oberdeck	40,00 m ²
Aufbau	26,35 m ²
Achterdeck	2,76 m ²
Bugdeck	6,90 m ²

KRAUSS GMBH 88285 BODNEGG Ahornstraße 26 Tel. 07520 2157 Fax. 07520 2357
 www.krauss-innovation.com info@krauss-innovation.com

Copyright by KRAUSS GMBH DEUTSCHLAND
 Copyright by KRAUSS INNOVATION LTD CANADA

M 1 : 50