



Details Modulhaus Fassade Glas

www.design-wohnhaus.de

Wandaufbau horizontal
Kunststofffenster Fassade
3-fach Isolierglas mit Thermix-
Randverbund
u-Wert 0,50 W/m²-K

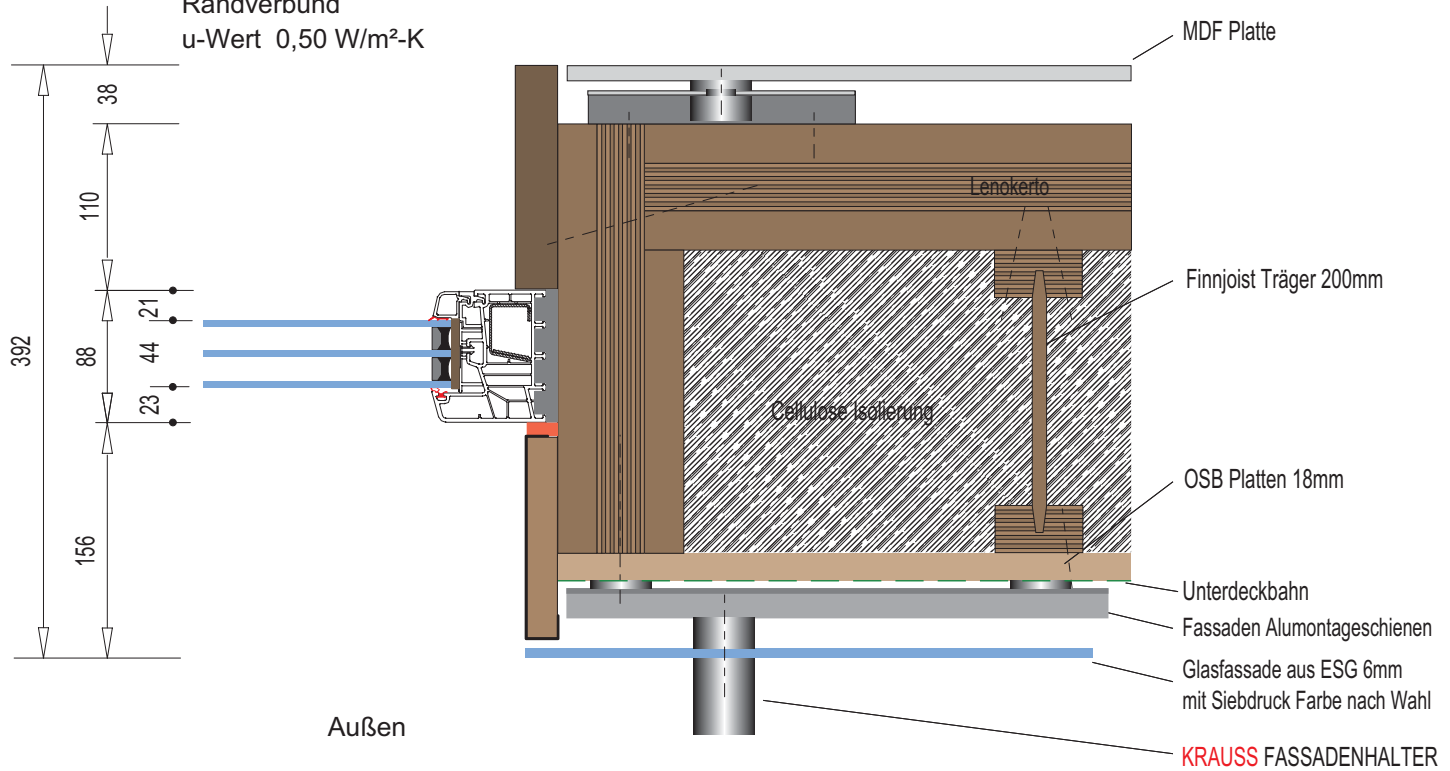


Wandaufbau horizontal
NT **KRAUSS** Fassade
3-fach Isolierglas mit Thermix-
Randverbund
u-Wert 0,50 W/m²-K

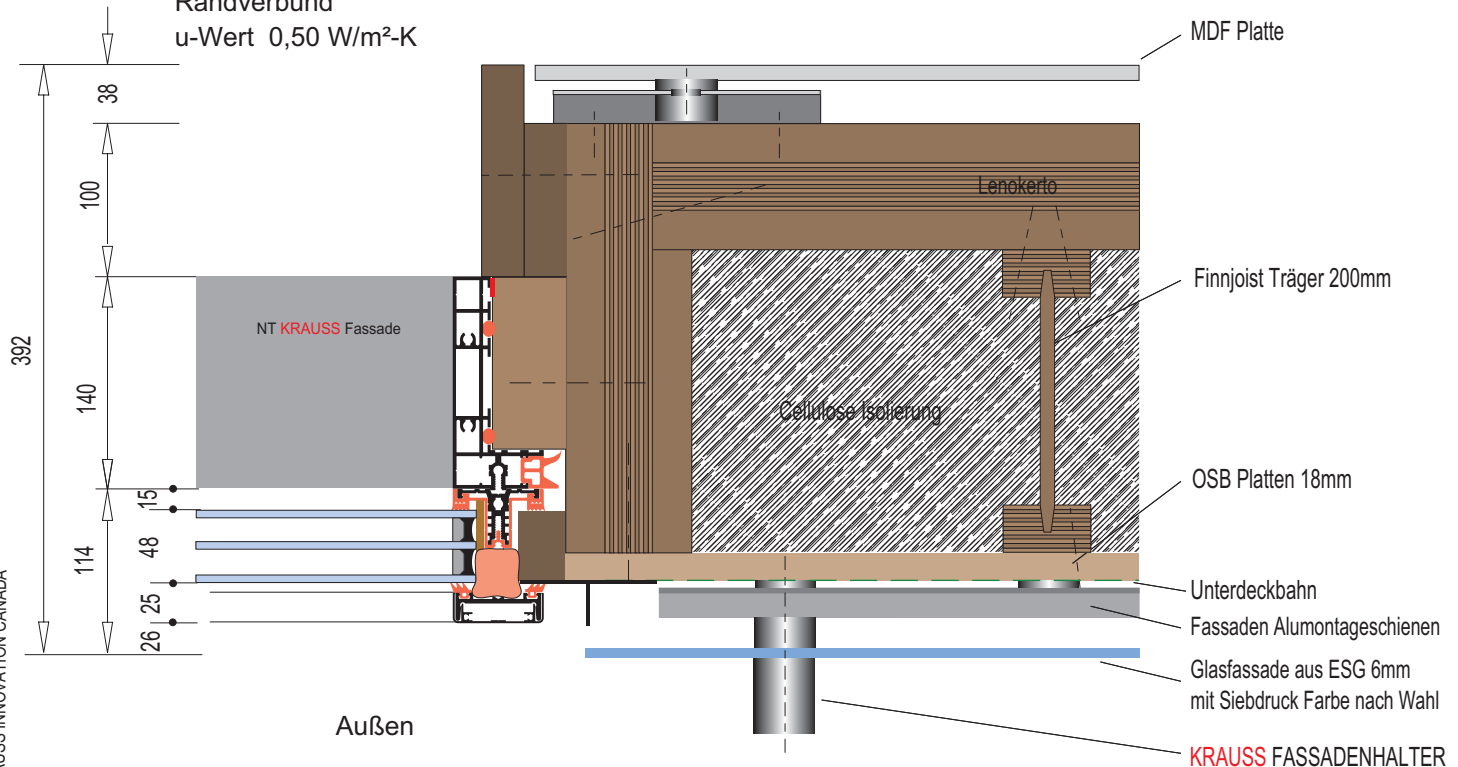


Details Modulhaus Fassade Glas

www.design-wohnhaus.de

Wandaufbau horizontal
Massivholzplatten Lenokerto
u-Wert 0,16 W/m²-K

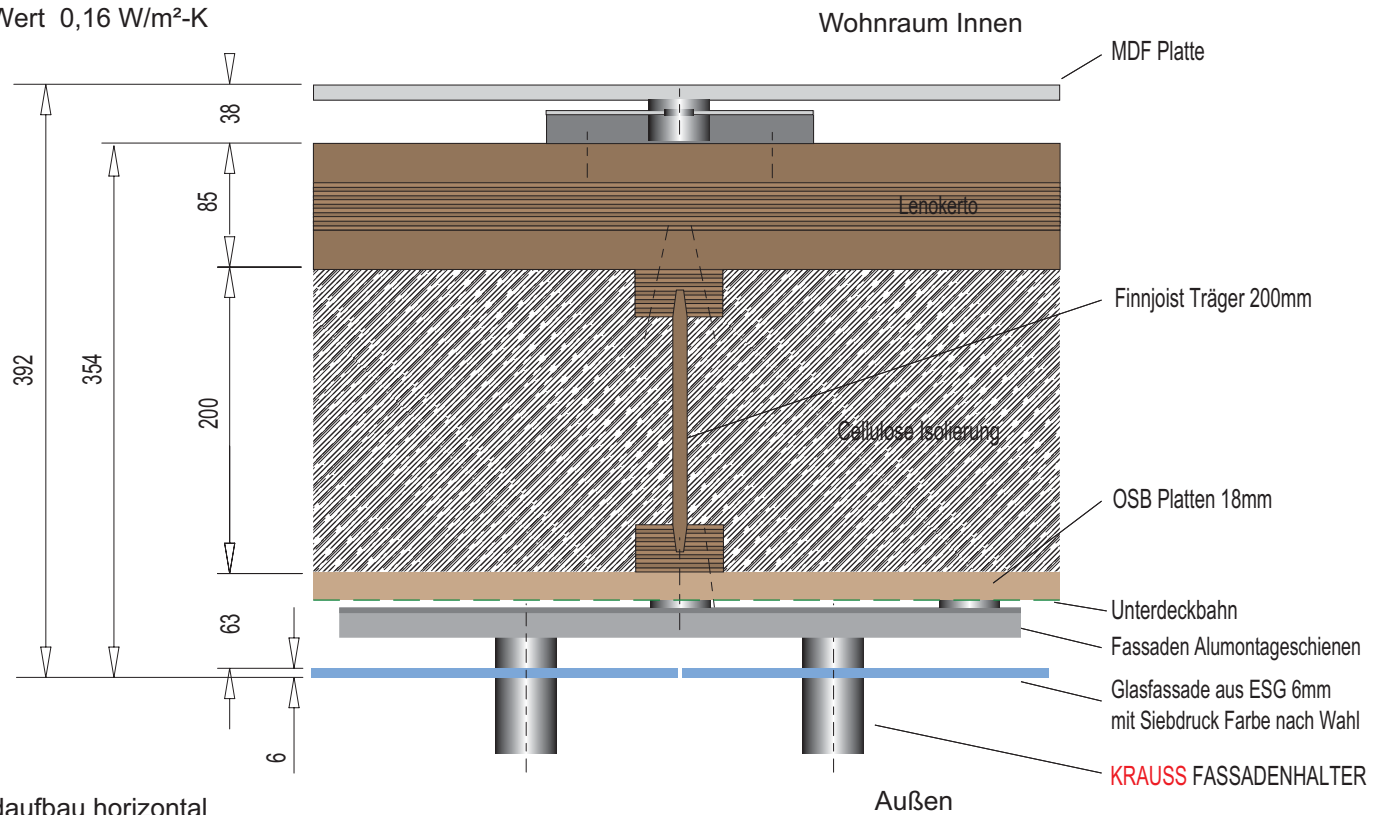

Wandaufbau horizontal
NT **KRAUSS** Fassade
3-fach Isolierglas mit Thermix-
Randverbund
u-Wert 0,50 W/m²-K

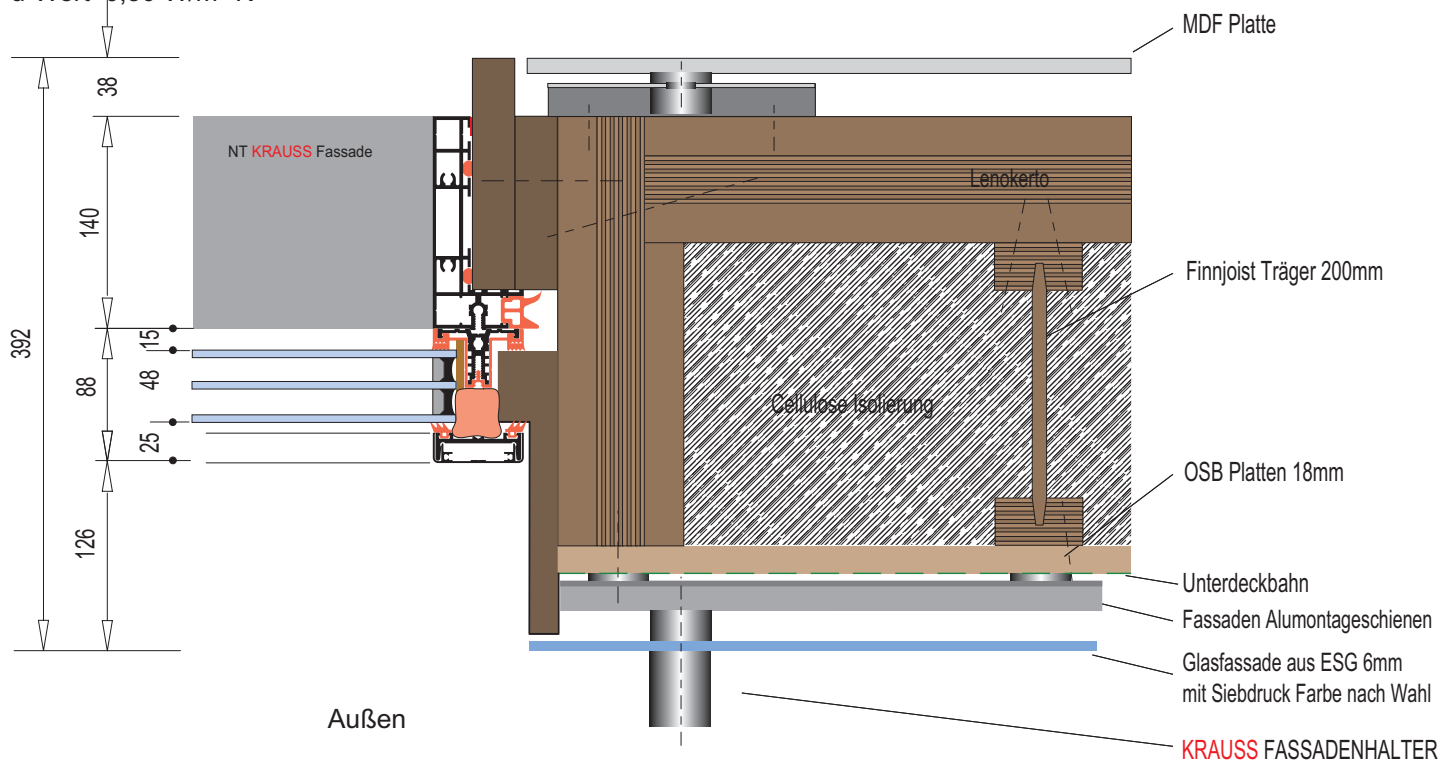

Details Modulhaus Fassade Glas

www.design-wohnhaus.de



INNOVATION


Jan. 2013

M 1:5

Maße in mm

Wandaufbau vertikal
Massivholzplatten Lenokerto
u-Wert 0,16 W/m²-K

Bodenaufbau vertikal
Massivholzplatten Lenokerto
u-Wert 0,16 W/m²-K

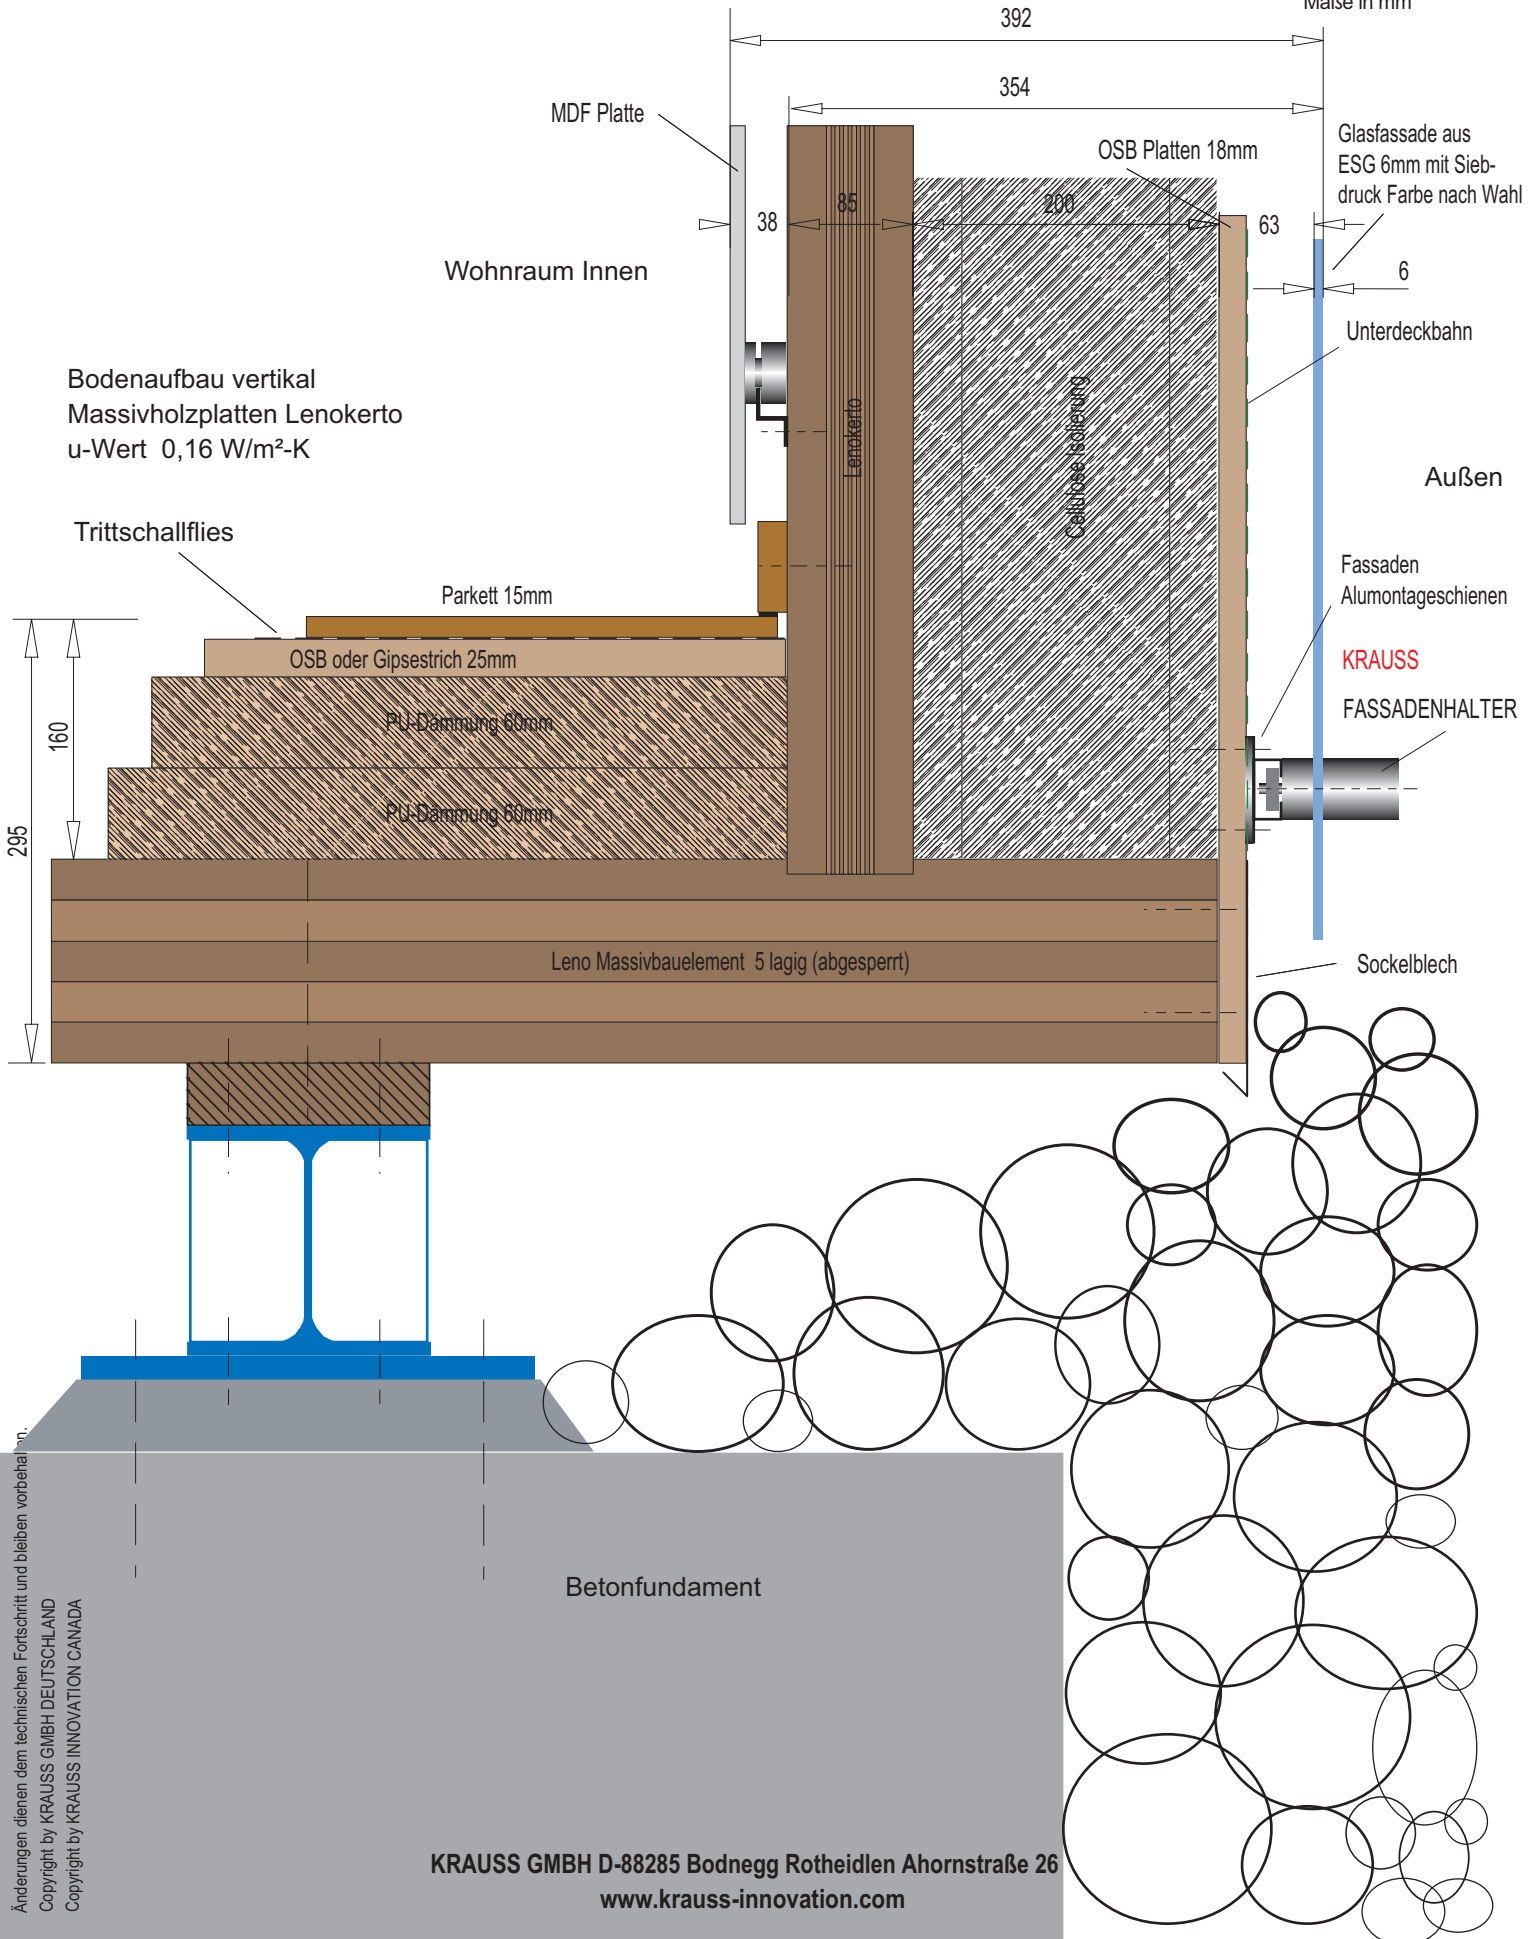

Änderungen dienen dem technischen Fortschritt und bleiben vorbehalten.
Copyright by KRAUSS GMBH DEUTSCHLAND
Copyright by KRAUSS INNOVATION CANADA


Details Modulhaus Fassade Glas

www.design-wohnhaus.de



Jan. 2013
M 1:5
Maße in mm

Bodenaufbau vertikal mit
Kunststoff Fenster DK
3-fach Isolierglas mit Termix
Randverbund
u-Wert 0,50 W/m²-K

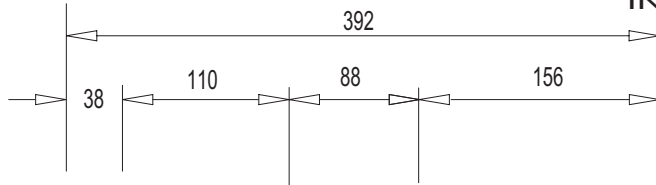

Glasfassade aus
ESG 6mm mit Sieb-
druck Farbe nach Wahl

Wohnraum Innen

Außen

Trittschallflies

Parkett 15mm

Fassaden
Alumontageschienen

OSB oder Gipsestrich 25mm

PU-Dämmung 60mm

PU-Dämmung 60mm

KRAUSS

FASSADENHALTER

Sockelblech

Leno Massivbauelement 5 lagig (abgesperrt)

295

160

Betonfundament


Änderungen dienen dem technischen Fortschritt und bleiben vorbehalten.
Copyright by KRAUSS GMBH DEUTSCHLAND
Copyright by KRAUSS INNOVATION CANADA

Details Modulhaus Fassade Glas


www.design-wohnhaus.de



Bodenaufbau vertikal mit
Kunststoff Fenster DK
3-fach Isolierglas mit Termix
Randverbund
u-Wert 0,50 W/m²-K

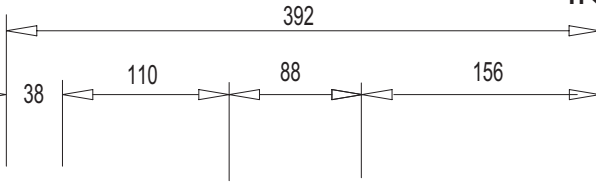

Jan. 2013
M 1:5
Maße in mm

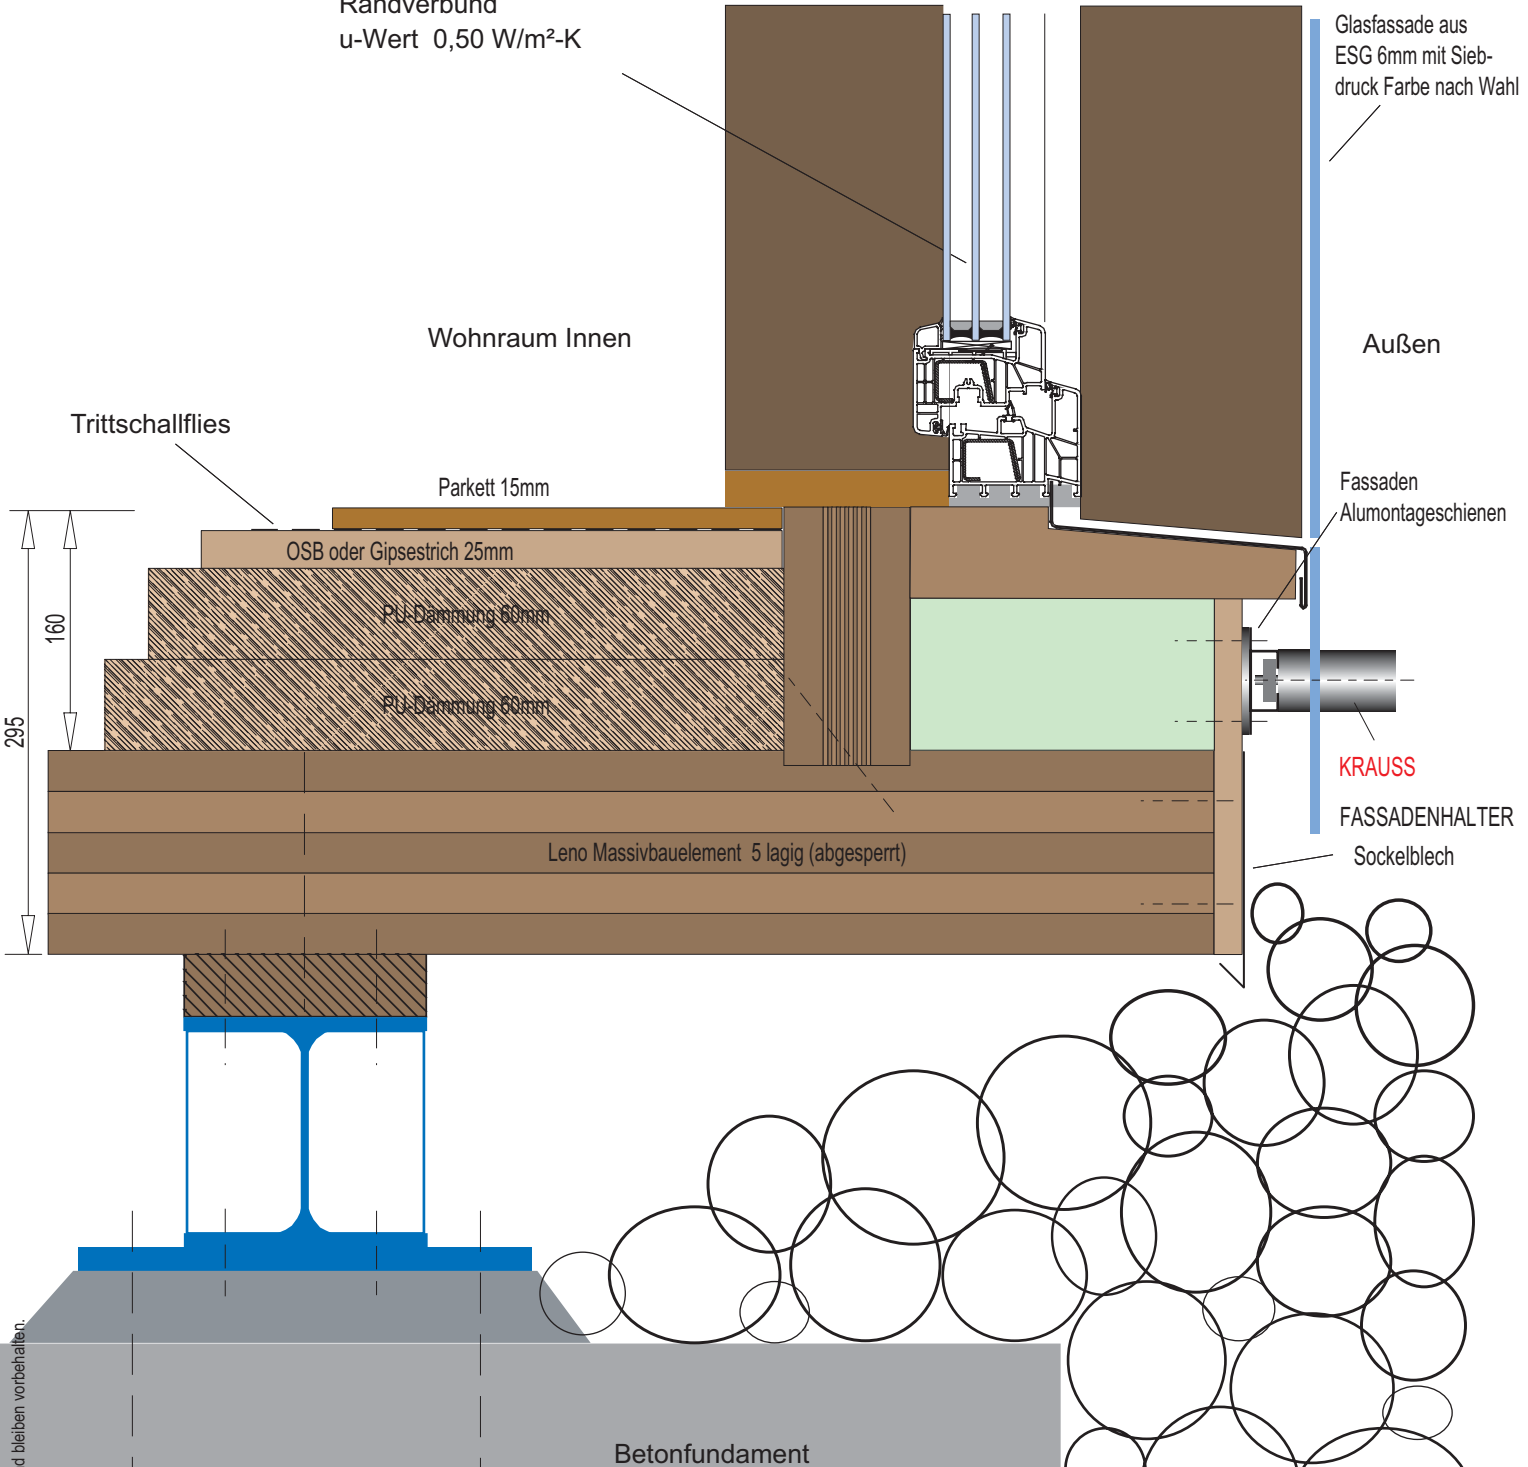


Änderungen dienen dem technischen Fortschritt und bleiben vorbehalten.
Copyright by KRAUSS GMBH DEUTSCHLAND
Copyright by KRAUSS INNOVATION CANADA

Details Modulhaus Fassade Glas


www.design-wohnhaus.de



Bodenaufbau vertikal mit
Kunststoff Fenster DK
3-fach Isolierglas mit Termix
Randverbund
u-Wert 0,50 W/m²-K

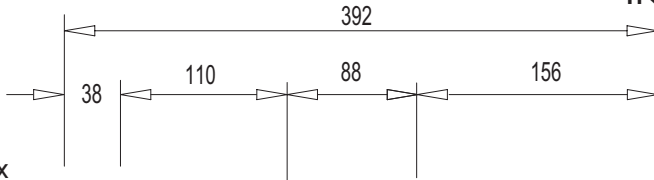

Jan. 2013
M 1:5
Maße in mm

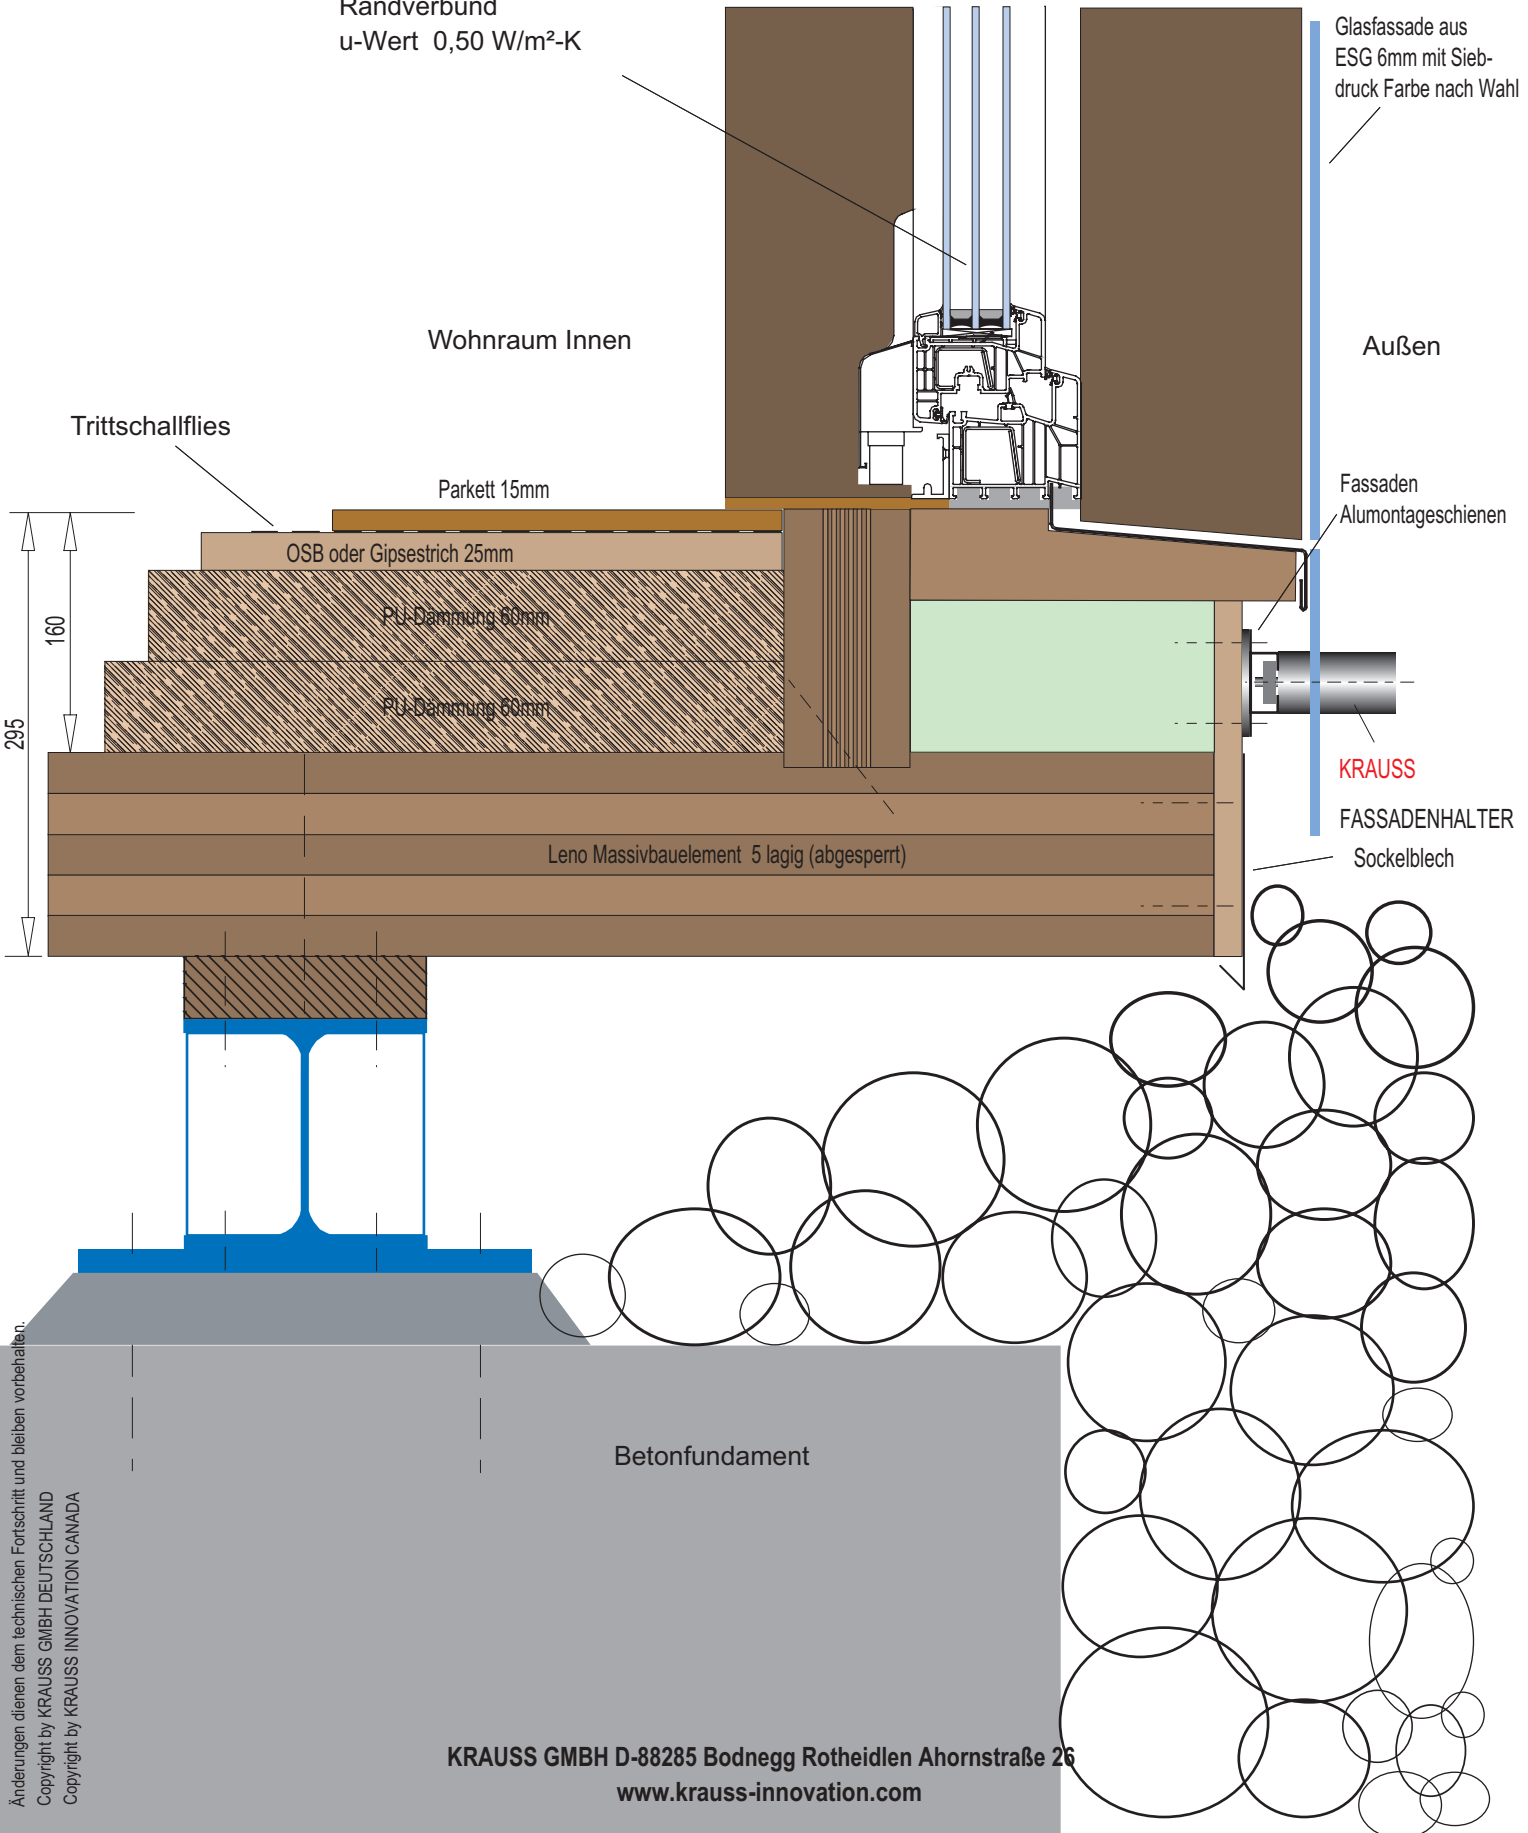

Änderungen dienen dem technischen Fortschritt und bleiben vorbehalten.
Copyright by KRAUSS GMBH DEUTSCHLAND
Copyright by KRAUSS INNOVATION CANADA


Details Modulhaus Fassade Glas

www.design-wohnhaus.de



Jan. 2013
M 1:5
Maße in mm

Bodenaufbau vertikal mit
NT **KRAUSS** Fassade
3-fach Isolierglas mit Termix
Randverbund
Massivholzplatten Lenokertec
u-Wert 0,50 W/m²-K

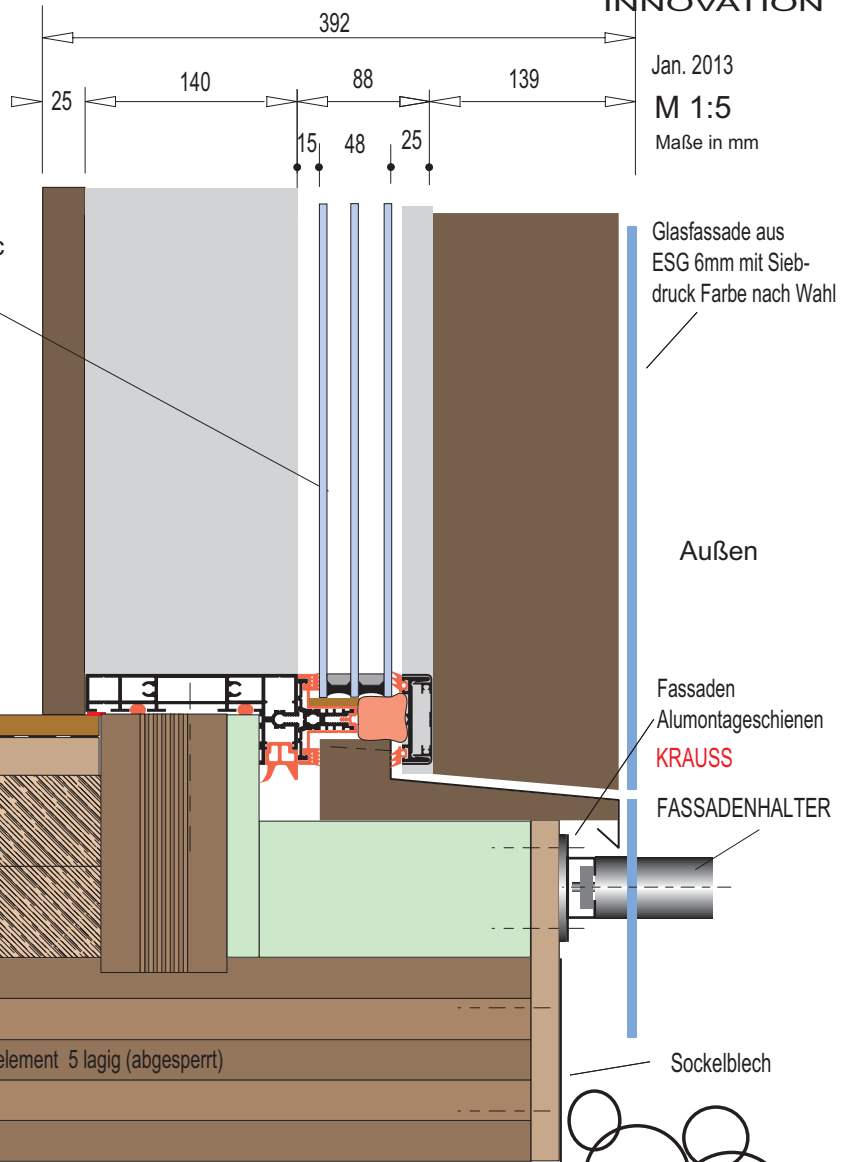

Trittschallflies

Parkett 15mm

OSB oder Gipsestrich 25mm

PU-Dämmung 60mm

PU-Dämmung 60mm

Leno Massivbauelement 5 lagig (abgesperrt)

Glasfassade aus
ESG 6mm mit Sieb-
druck Farbe nach Wahl

Außen

Fassaden
Alumontageschienen
KRAUSS

FASSADENHALTER

Sockelblech

295

160

Betonfundament

Änderungen dienen dem technischen Fortschritt und bleiben vorbehalten.
Copyright by KRAUSS GMBH DEUTSCHLAND
Copyright by KRAUSS INNOVATION CANADA

Details Modulhaus Dach-Fassade Glas


www.design-wohnhaus.de



Jan. 2013

M 1:5

Maße in mm

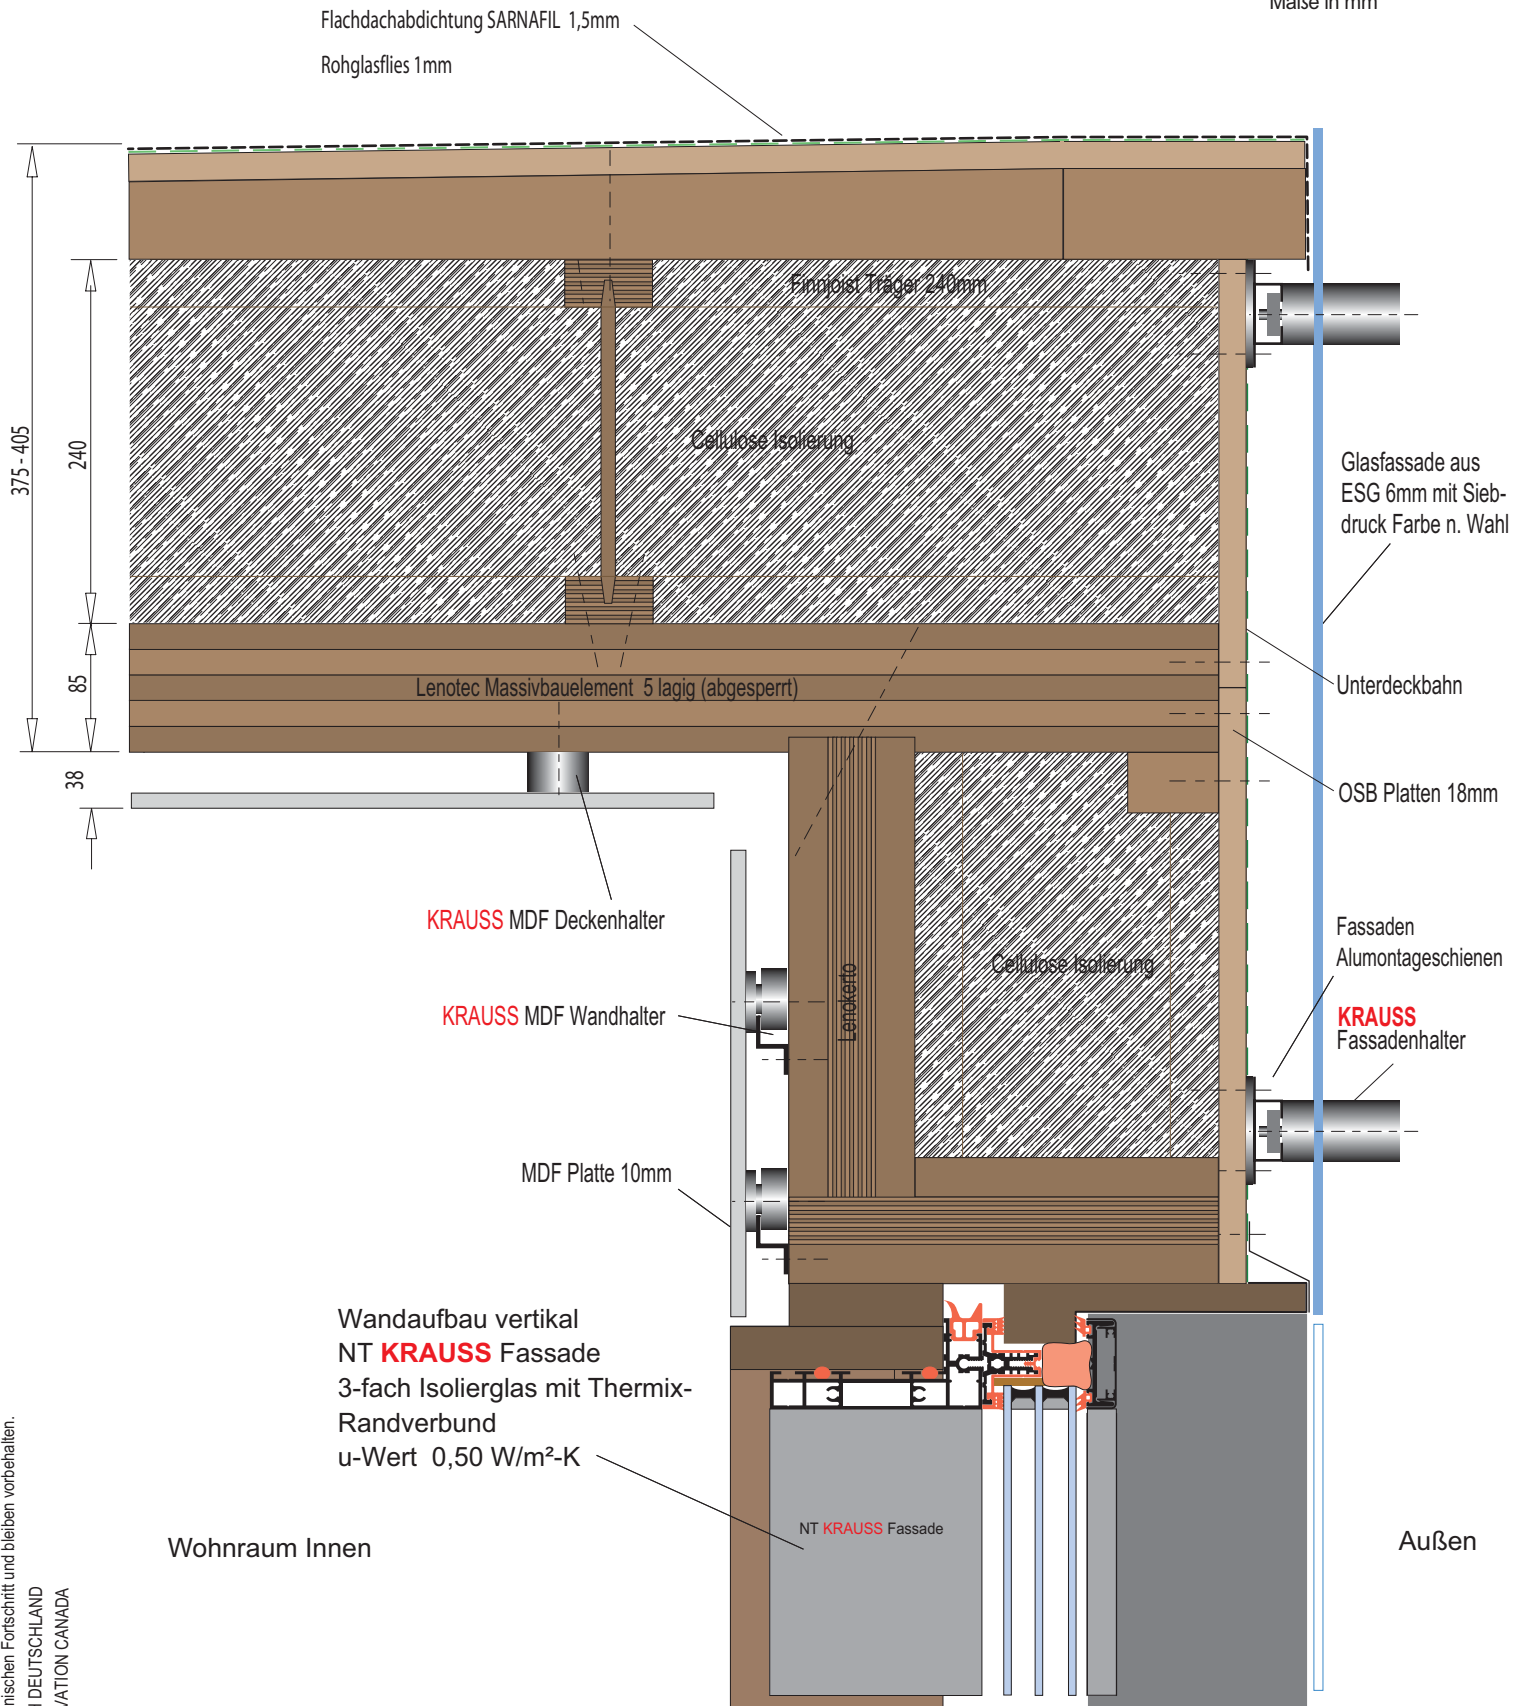

Änderungen dienen dem technischen Fortschritt und bleiben vorbehalten.
 Copyright by KRAUSS GMBH DEUTSCHLAND
 Copyright by KRAUSS INNOVATION CANADA

Details Modulhaus Bodenkanalheizung


www.design-wohnhaus.de




Jan. 2013

M 1:5

Maße in mm

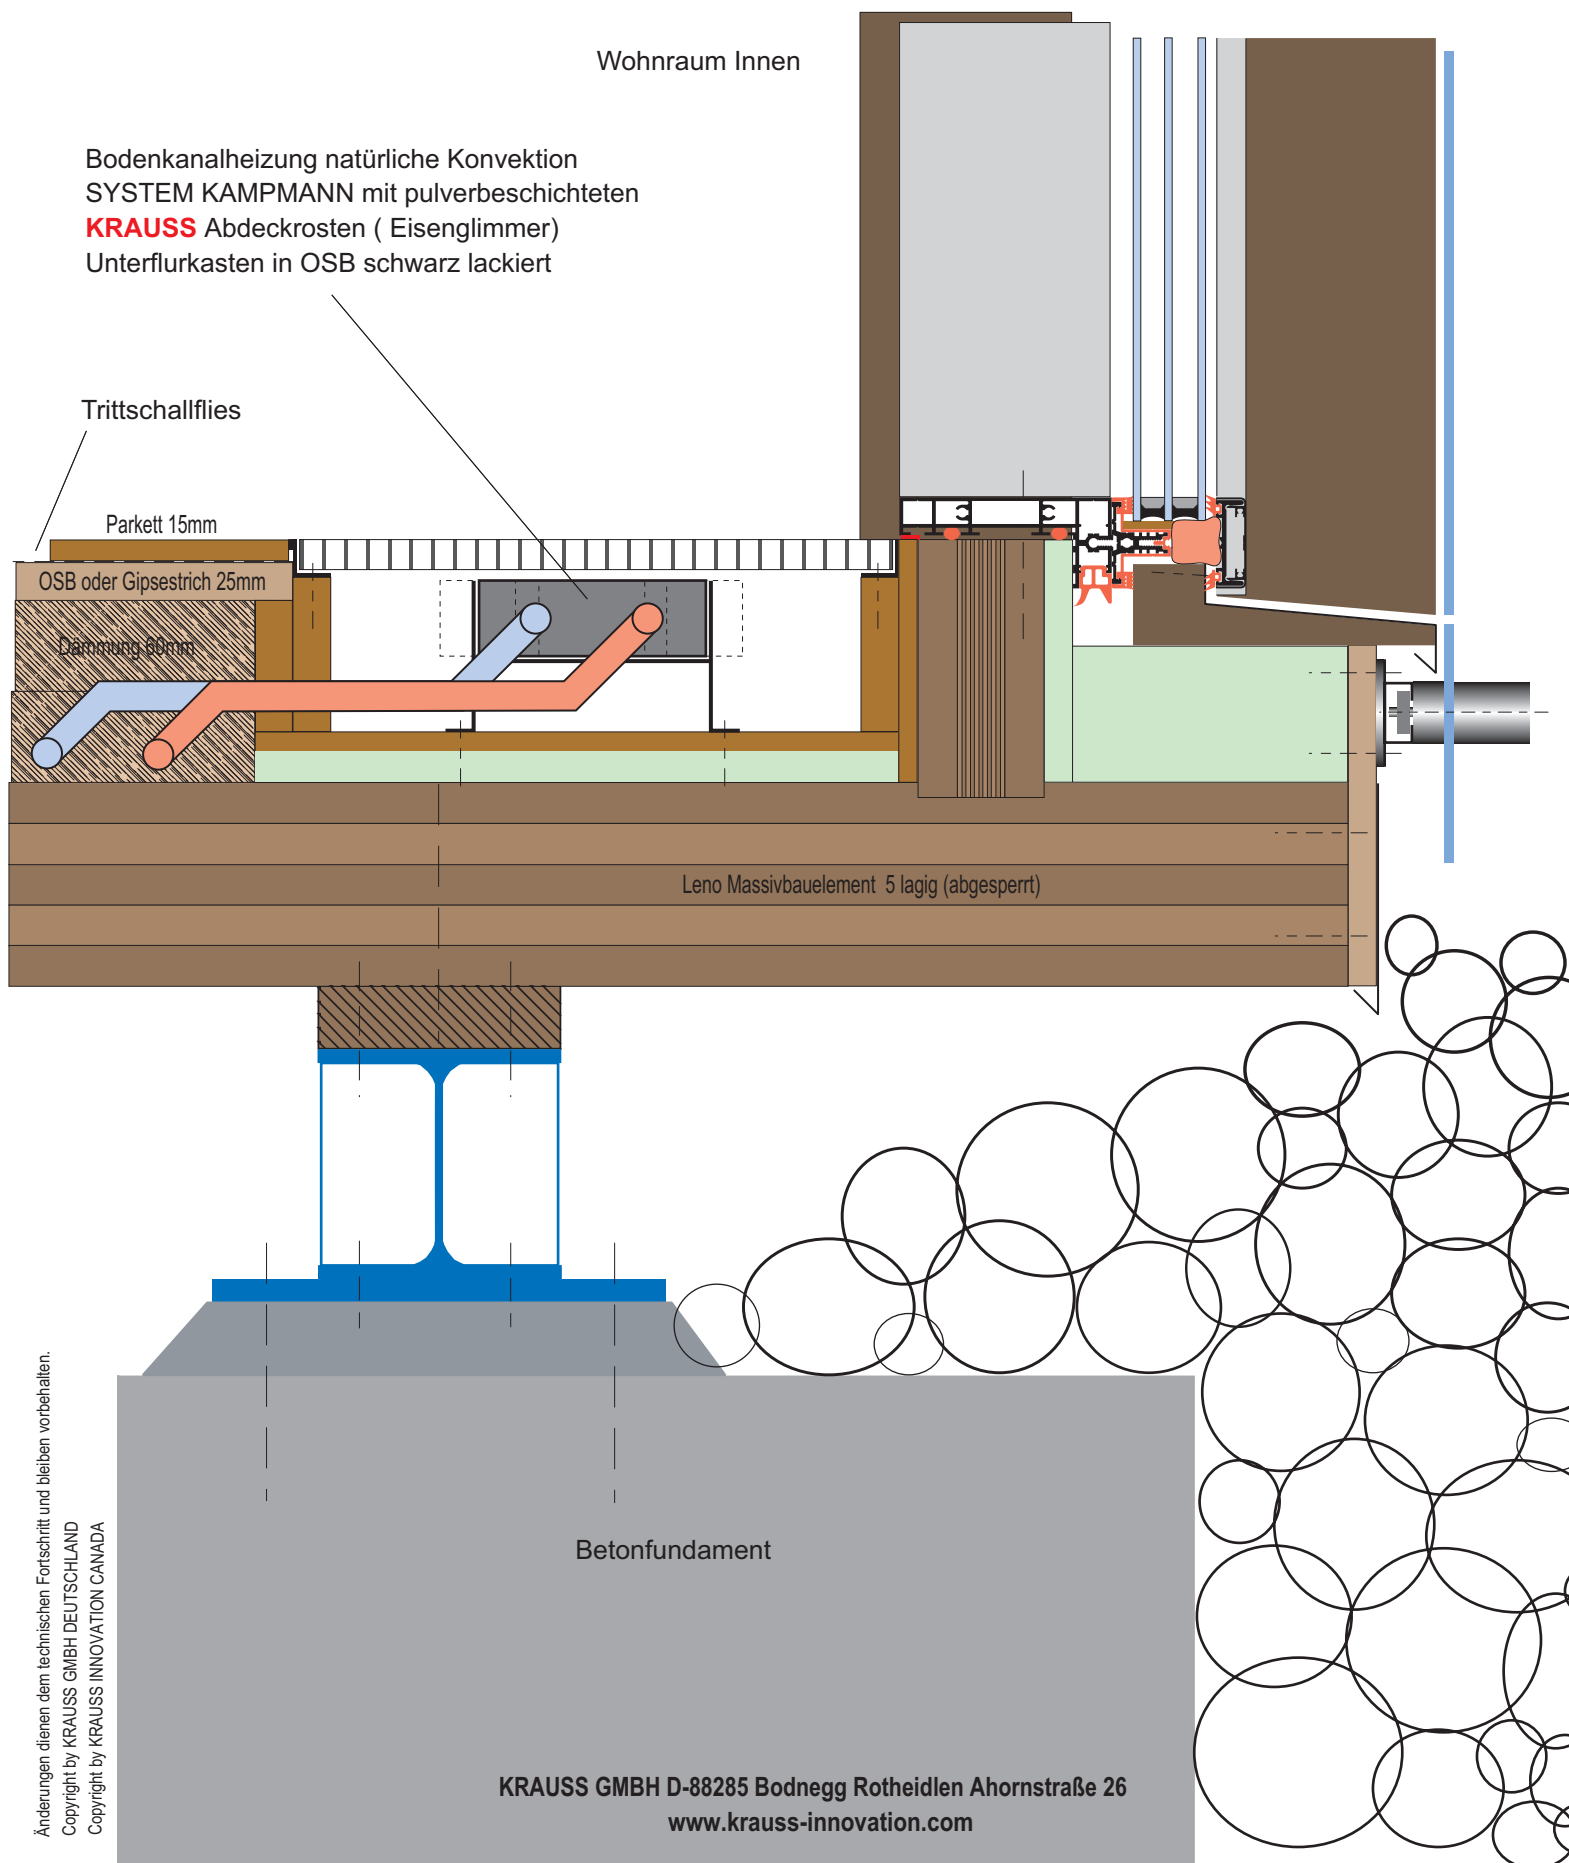

Änderungen dienen dem technischen Fortschritt und bleiben vorbehalten.
Copyright by KRAUSS GMBH DEUTSCHLAND
Copyright by KRAUSS INNOVATION CANADA

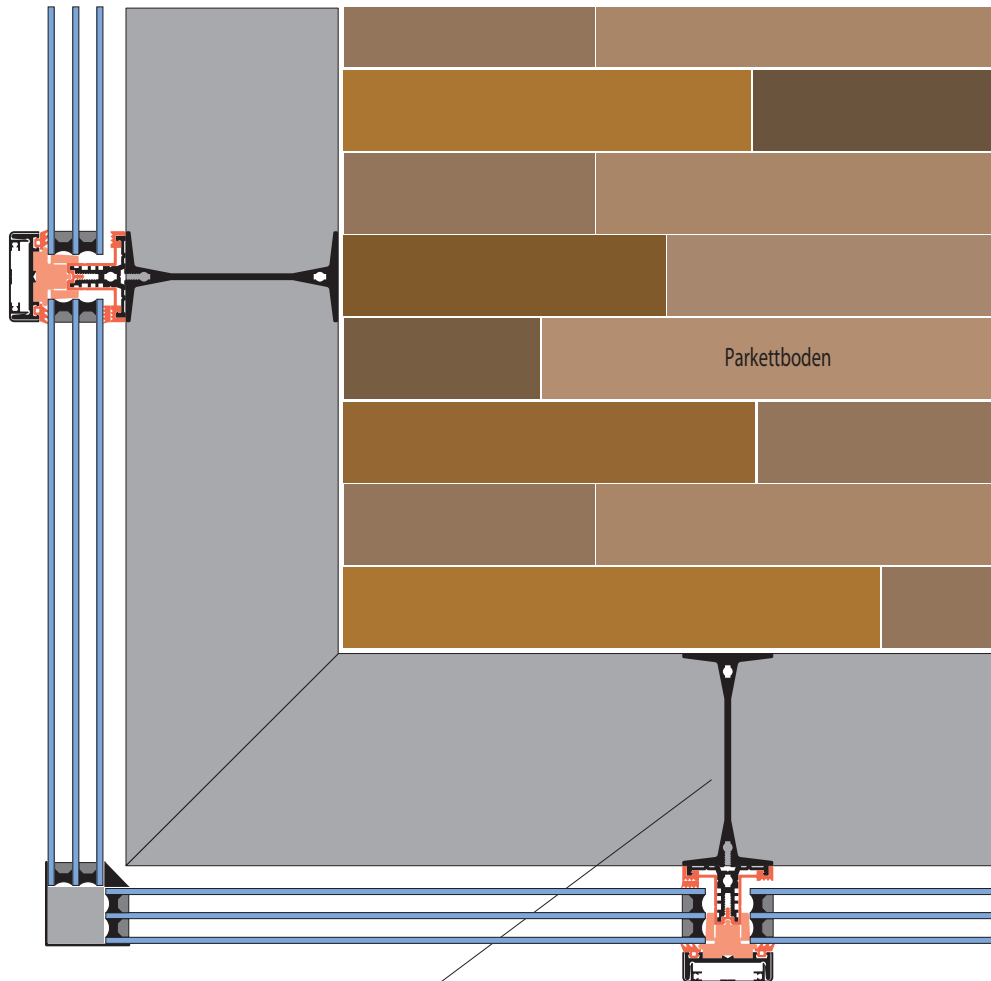

Wandaufbau
NT **KRAUSS** Fassade
3-fach Isolierglas mit Thermix-
Randverbund
u-Wert 0,50 W/m²-K

Details GLAS Wärmedämmfassade


www.design-wohnhaus.de



Jan. 2013

M 1:5

Maße in mm

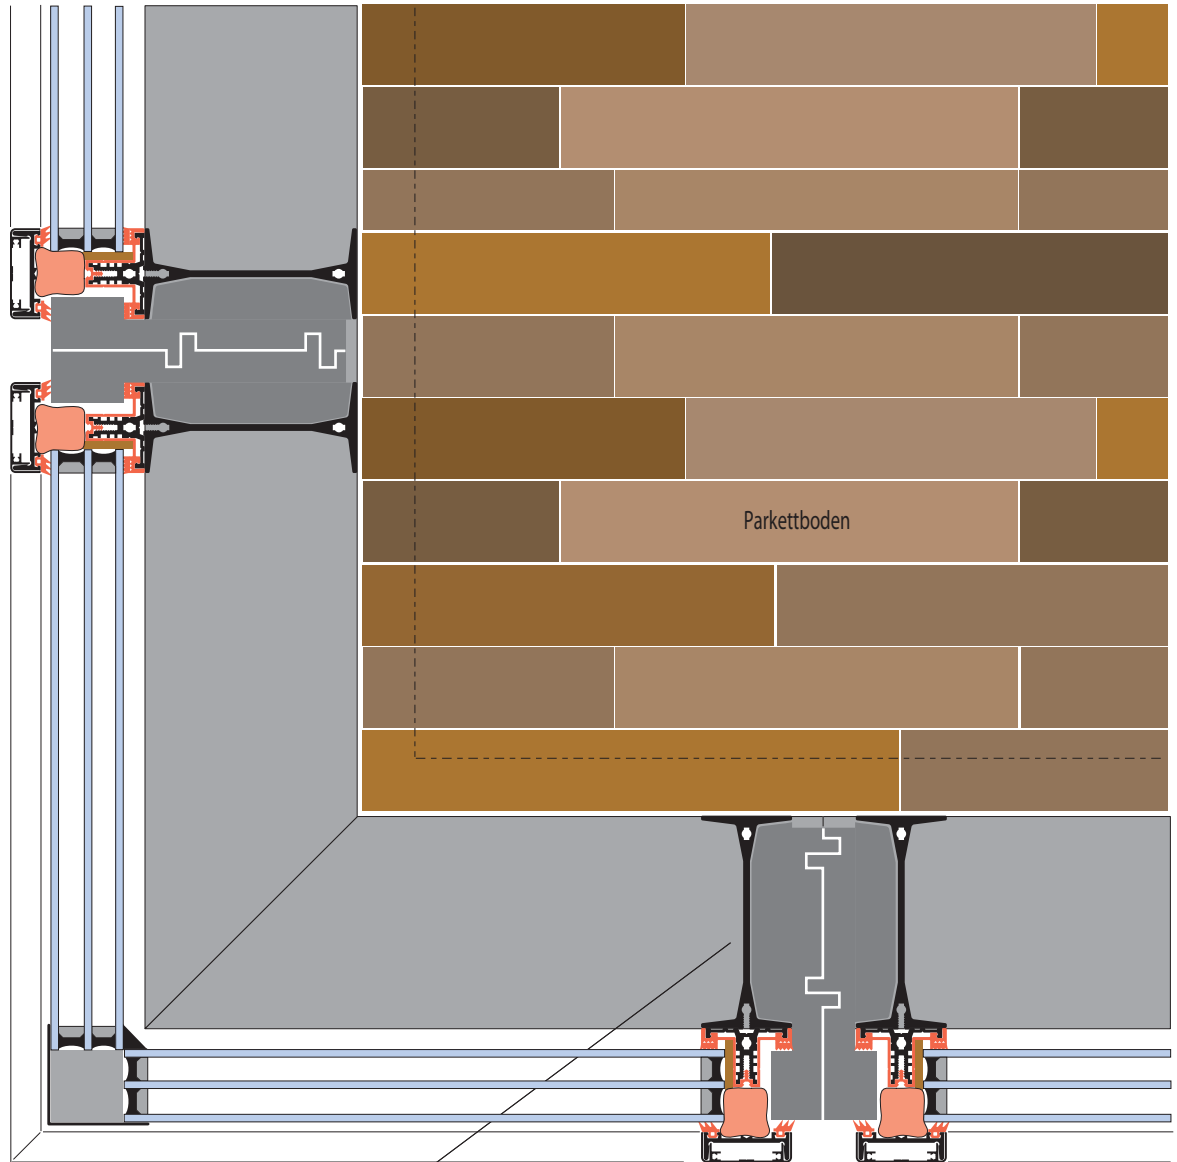

Wandaufbau horizontal
NT **KRAUSS** Eckfassade
3-fach Isolierglas mit Thermix-
Randverbund
u-Wert 0,50 W/m²-K

Änderungen dienen dem technischen Fortschritt und bleiben vorbehalten.

Copyright by KRAUSS GMBH DEUTSCHLAND
Copyright by KRAUSS INNOVATION CANADA

Details Modulhaus Fassade Glas

www.design-wohnhaus.de




INNOVATION

Jan. 2013

M 1:5

Maße in mm

Wandaufbau vertikal
Massivholzplatten Lenokerto
u-Wert 0,16 W/m²-K

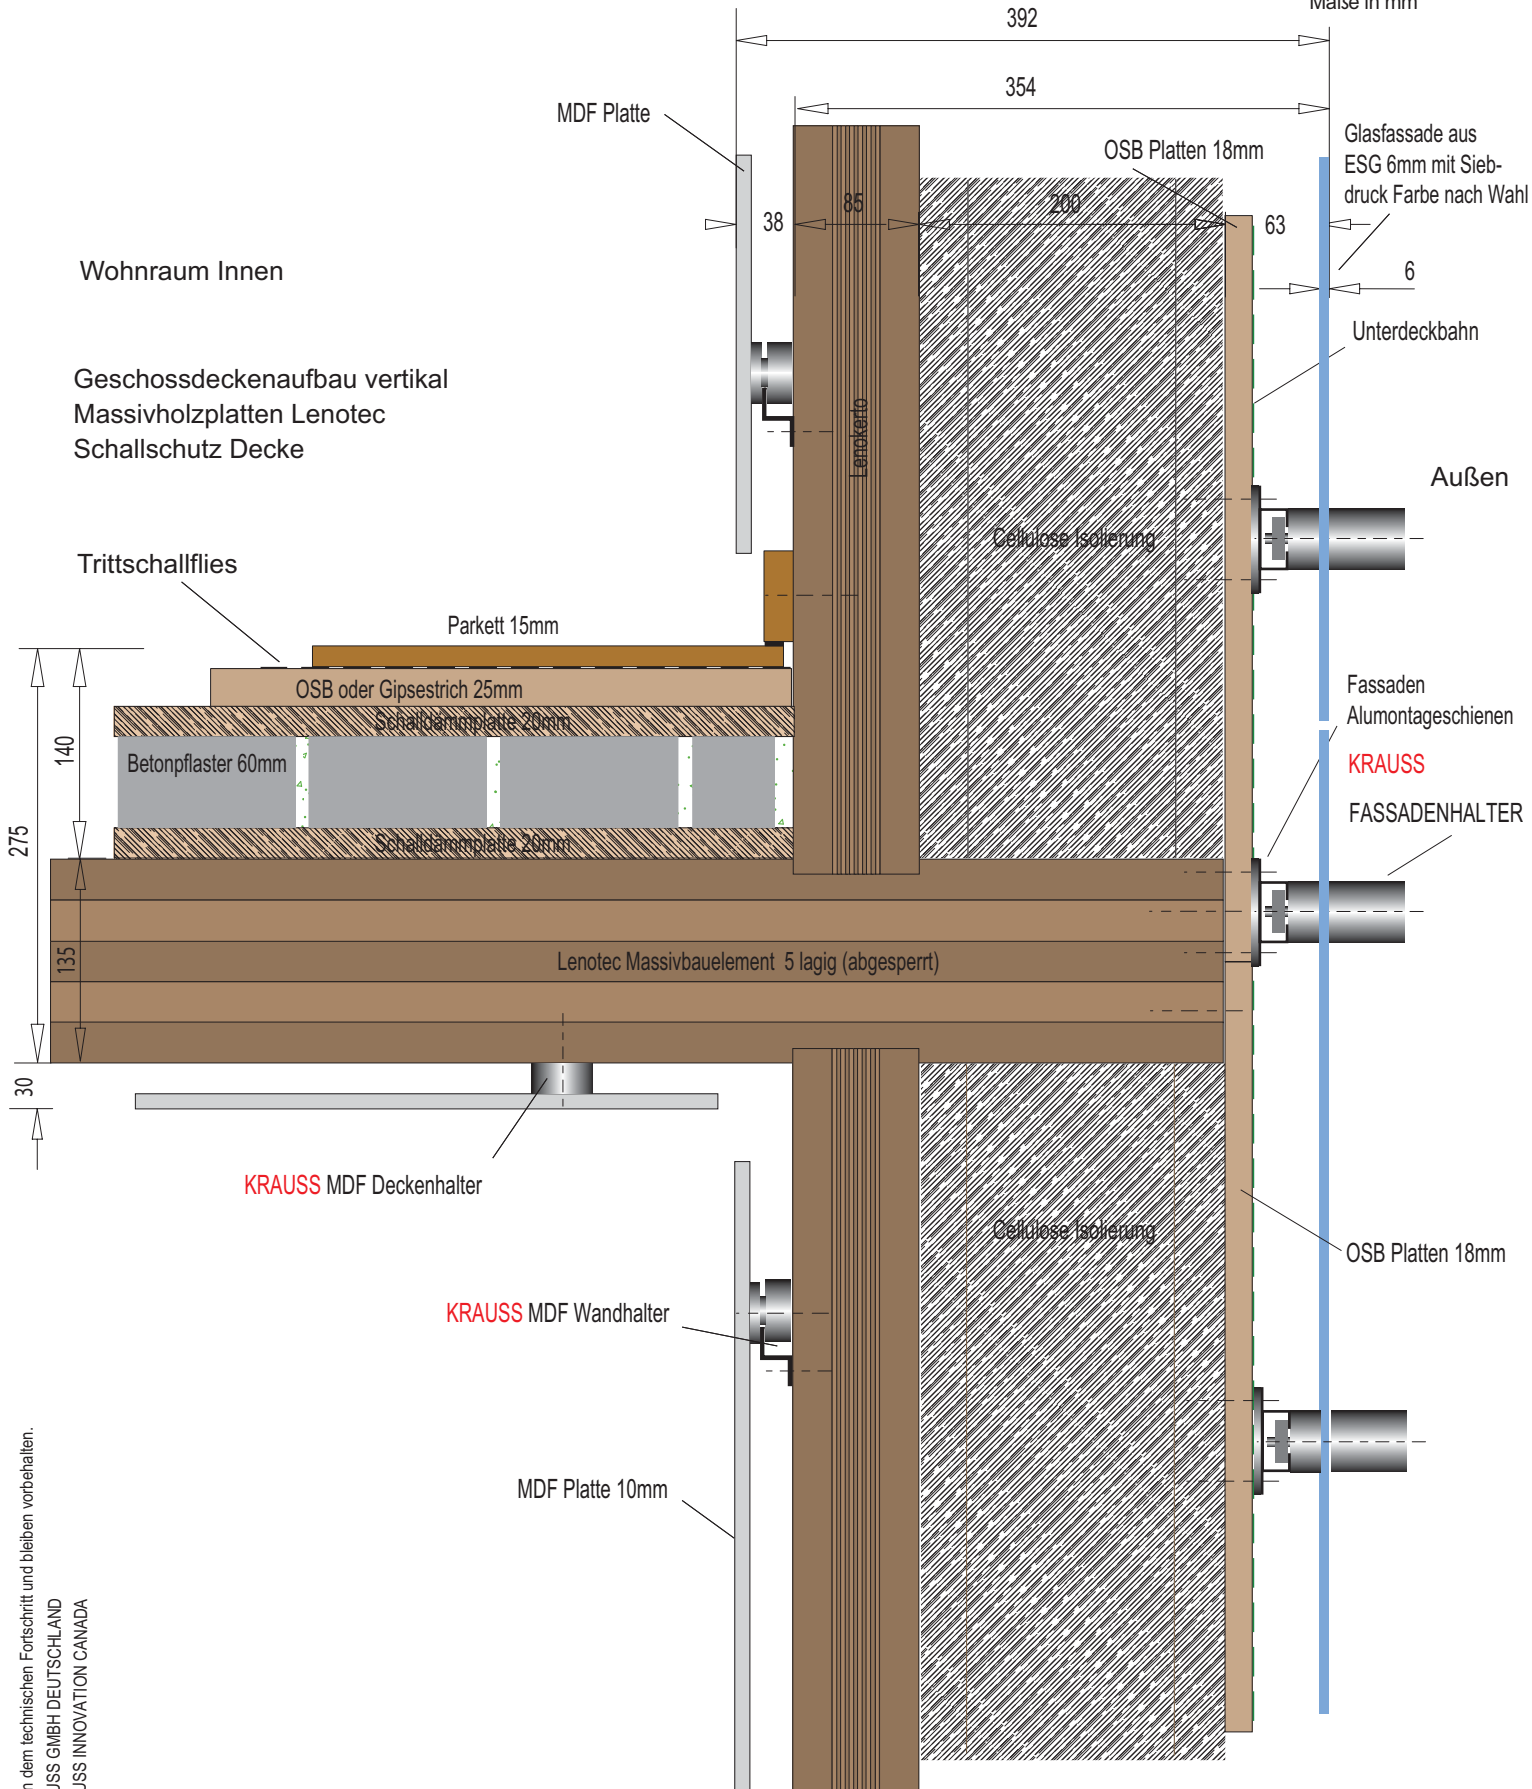

Änderungen dienen dem technischen Fortschritt und bleiben vorbehalten.
Copyright by KRAUSS GMBH DEUTSCHLAND
Copyright by KRAUSS INNOVATION CANADA