



# Details Modulhaus Fassade Metall

www.design-wohnhaus.de

Wandaufbau horizontal  
Massivholzplatten Lenokerto  
u-Wert 0,16 W/m<sup>2</sup>-K

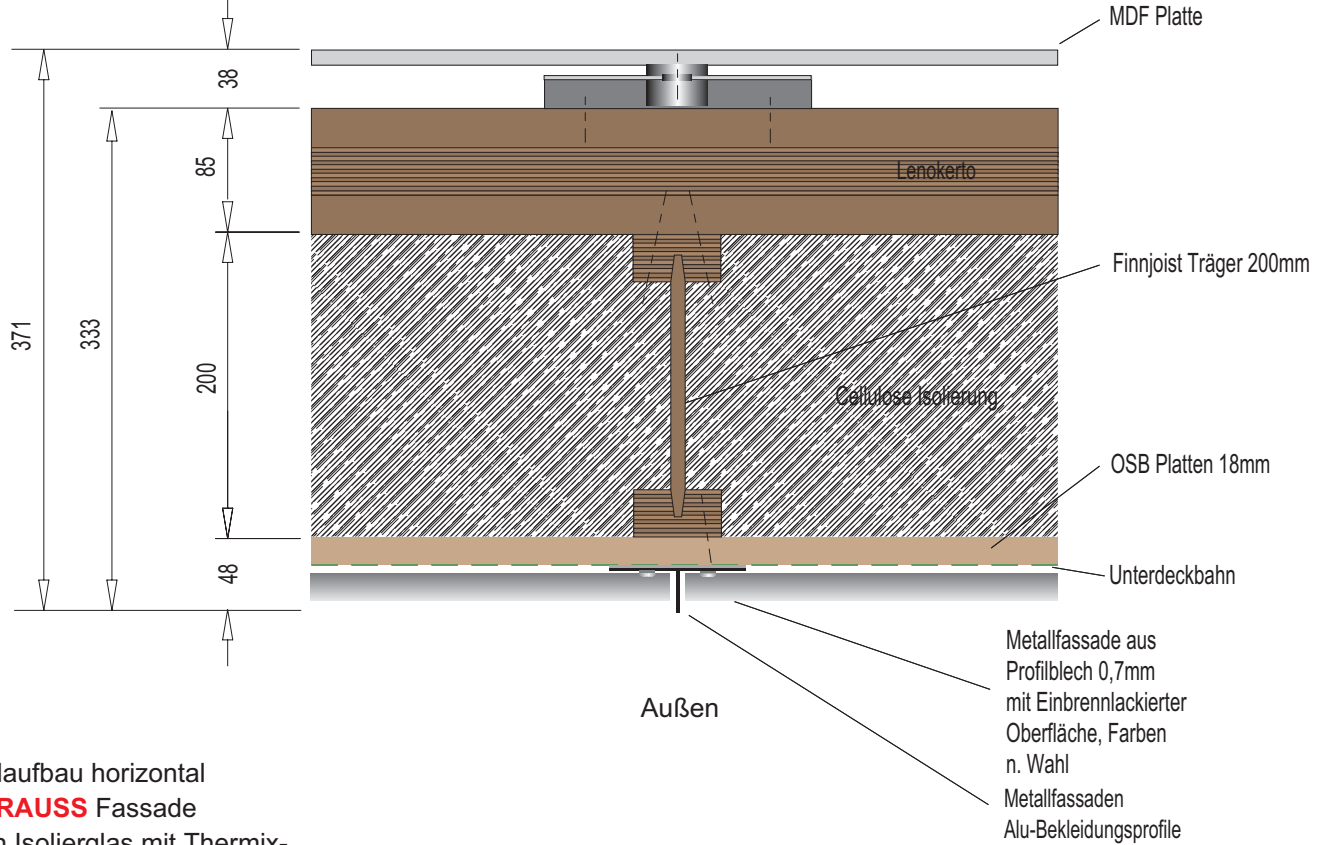

Wandaufbau horizontal  
NT **KRAUSS** Fassade  
3-fach Isolierglas mit Thermix-  
Randverbund  
u-Wert 0,50 W/m<sup>2</sup>-K

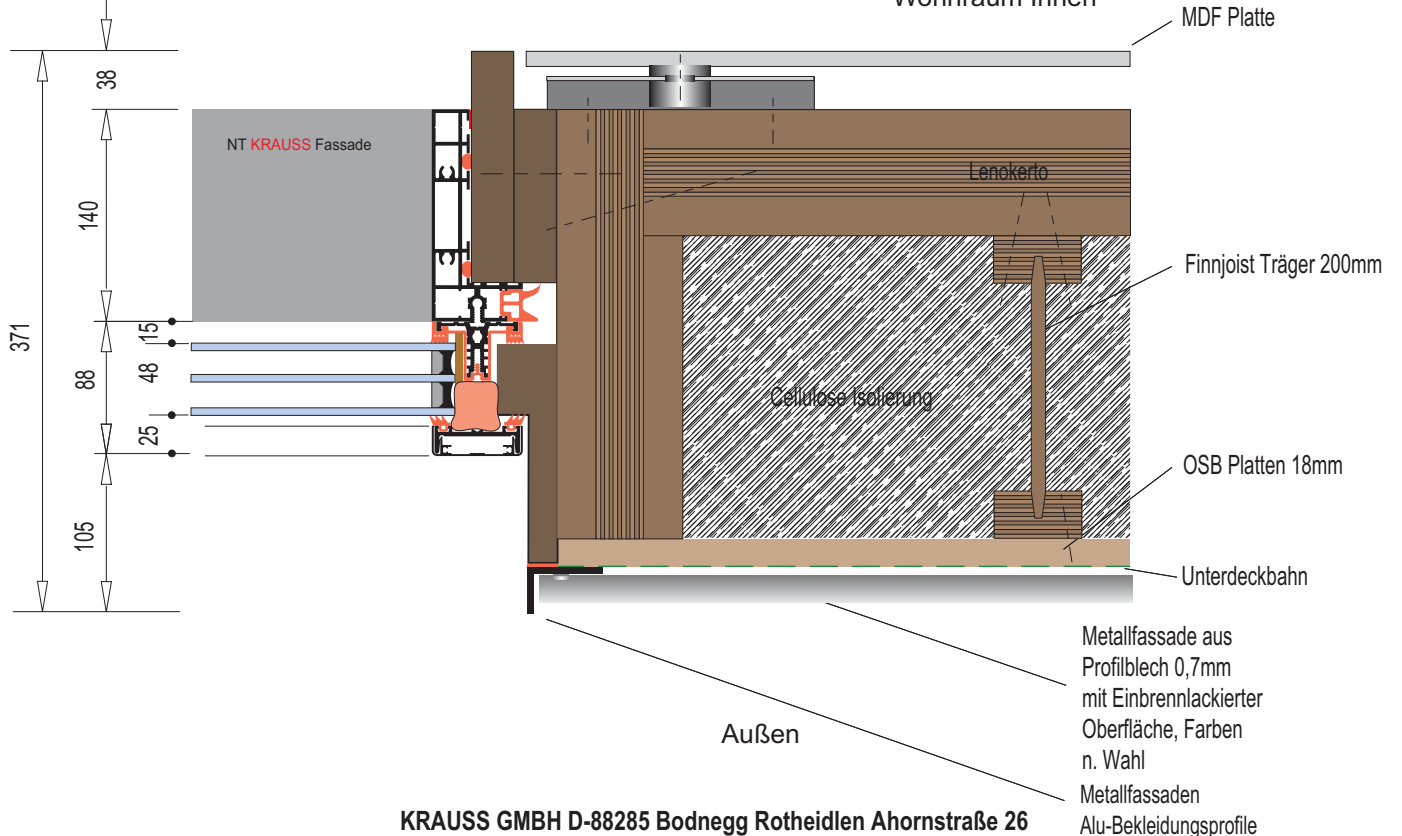

# Details Modulhaus Fassade Metall


www.design-wohnhaus.de

Jan. 2013


M 1:5

Maße in mm

Wandaufbau horizontal  
Kunststofffenster Fassade  
3-fach Isolierglas mit Thermix-  
Randverbund  
u-Wert 0,60 W/m<sup>2</sup>-K

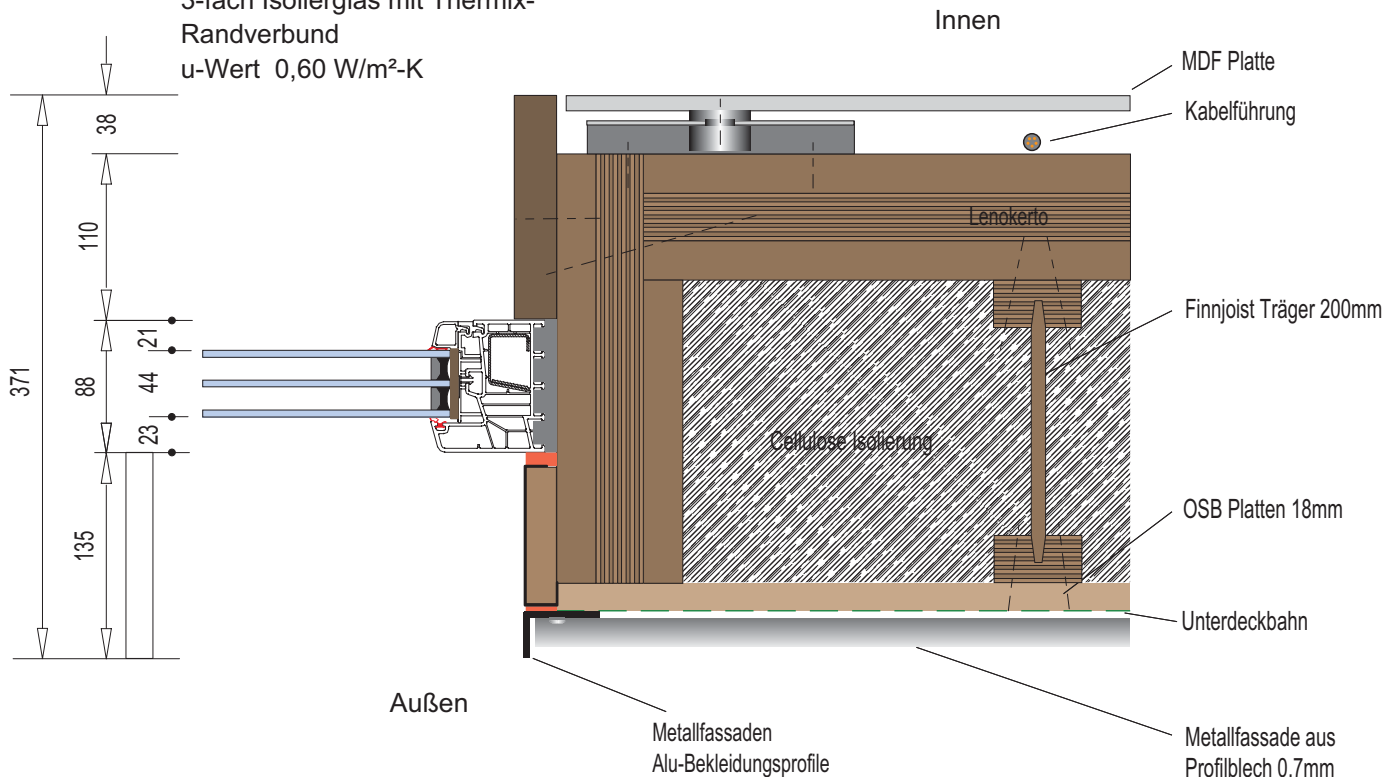

Wandaufbau horizontal  
NT **KRAUSS** Fassade  
3-fach Isolierglas mit Thermix-  
Randverbund  
u-Wert 0,50 W/m<sup>2</sup>-K

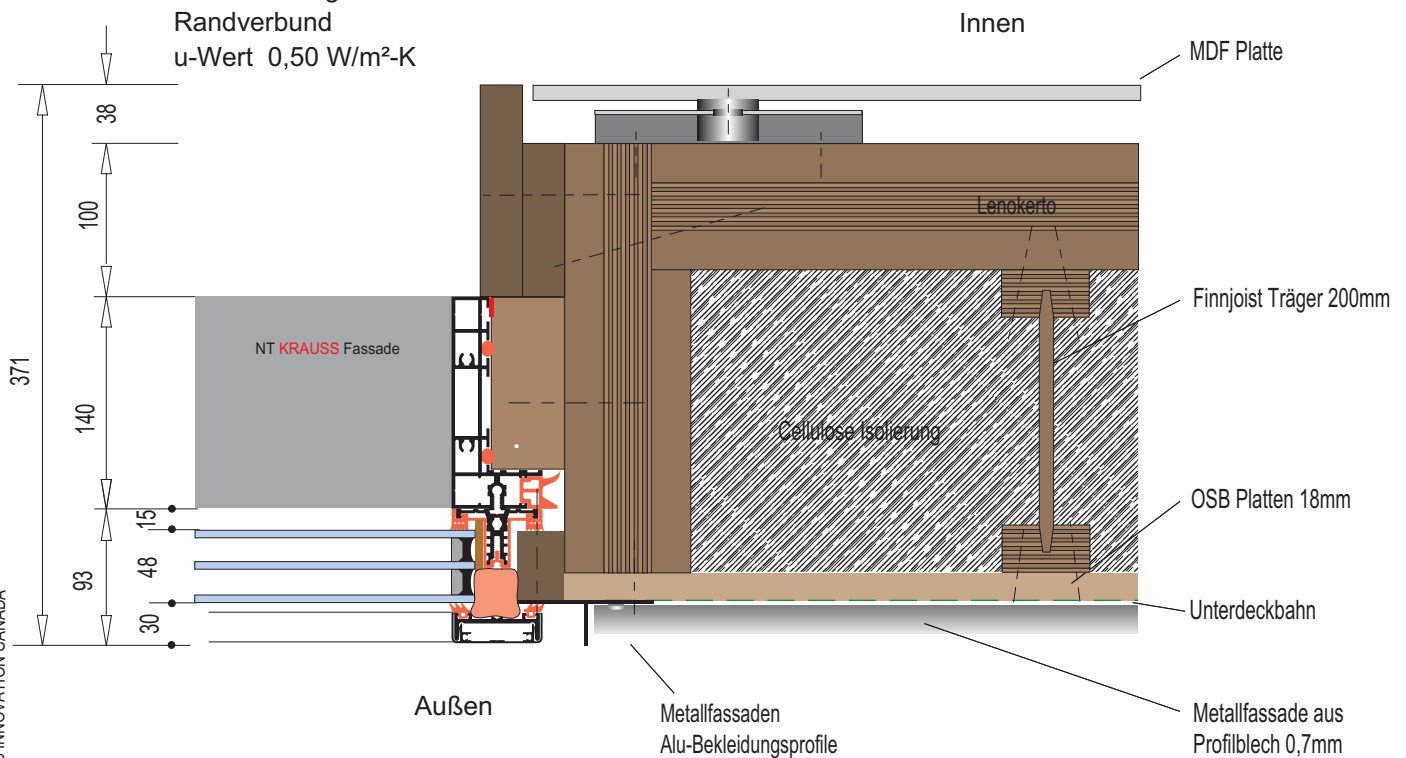


# Details Modulhaus Fassade **Metall**


www.design-wohnhaus.de



Bodenaufbau vertikal mit  
NT **KRAUSS** Fassade  
3-fach Isolierglas mit Termix  
Randverbund  
Massivholzplatten Lenokertec  
u-Wert 0,50 W/m<sup>2</sup>-K

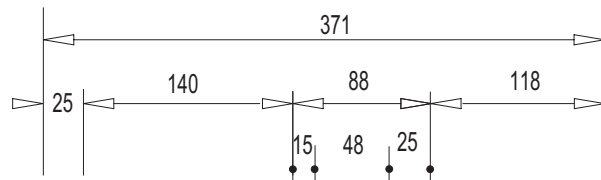

Jan. 2013  
M 1:5  
Maße in mm

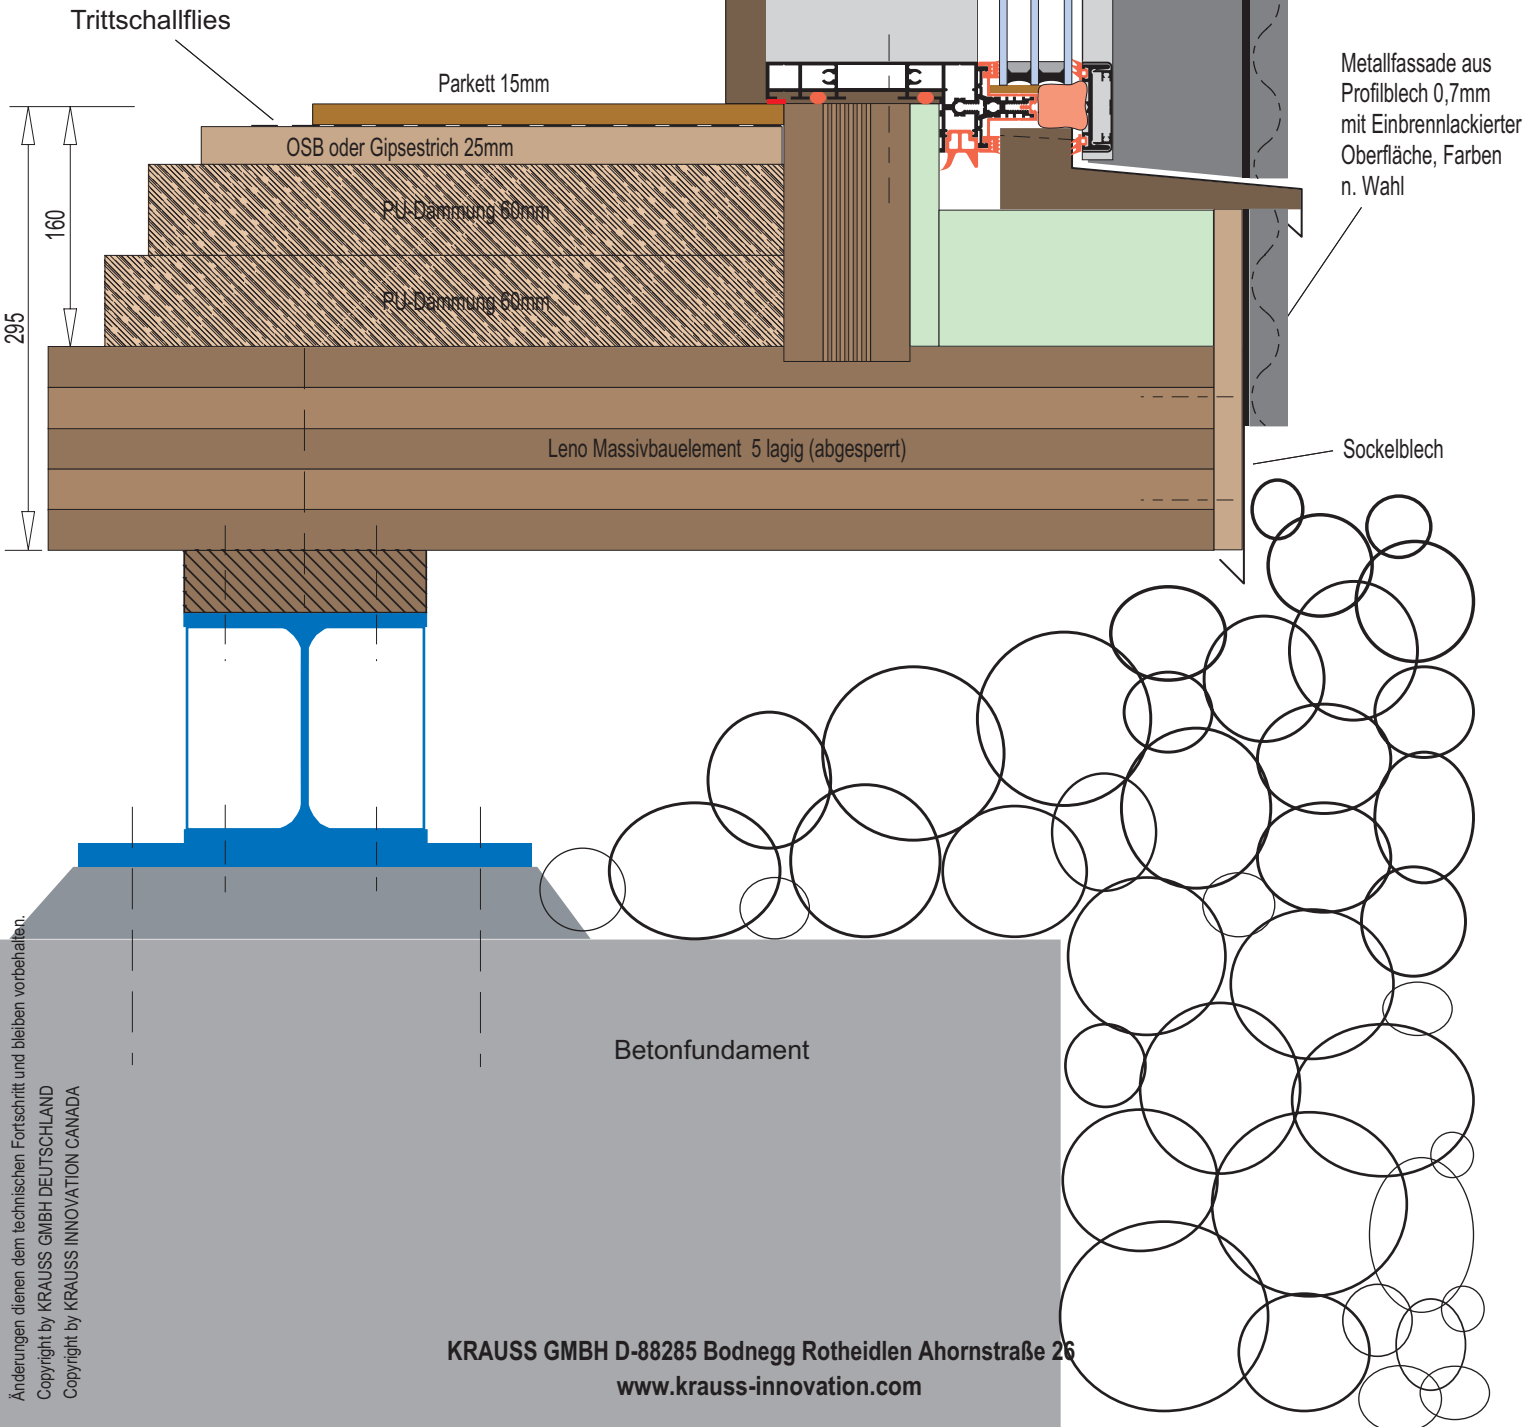


Änderungen dienen dem technischen Fortschritt und bleiben vorbehalten.  
Copyright by KRAUSS GMBH DEUTSCHLAND  
Copyright by KRAUSS INNOVATION CANADA

# Details Modulhaus Fassade **Metal**

www.design-wohnhaus.de

Wandaufbau vertikal  
Massivholzplatten Lenokerto  
u-Wert 0,16 W/m<sup>2</sup>-K


Bodenaufbau vertikal  
Massivholzplatten Lenokerto  
u-Wert 0,16 W/m<sup>2</sup>-K

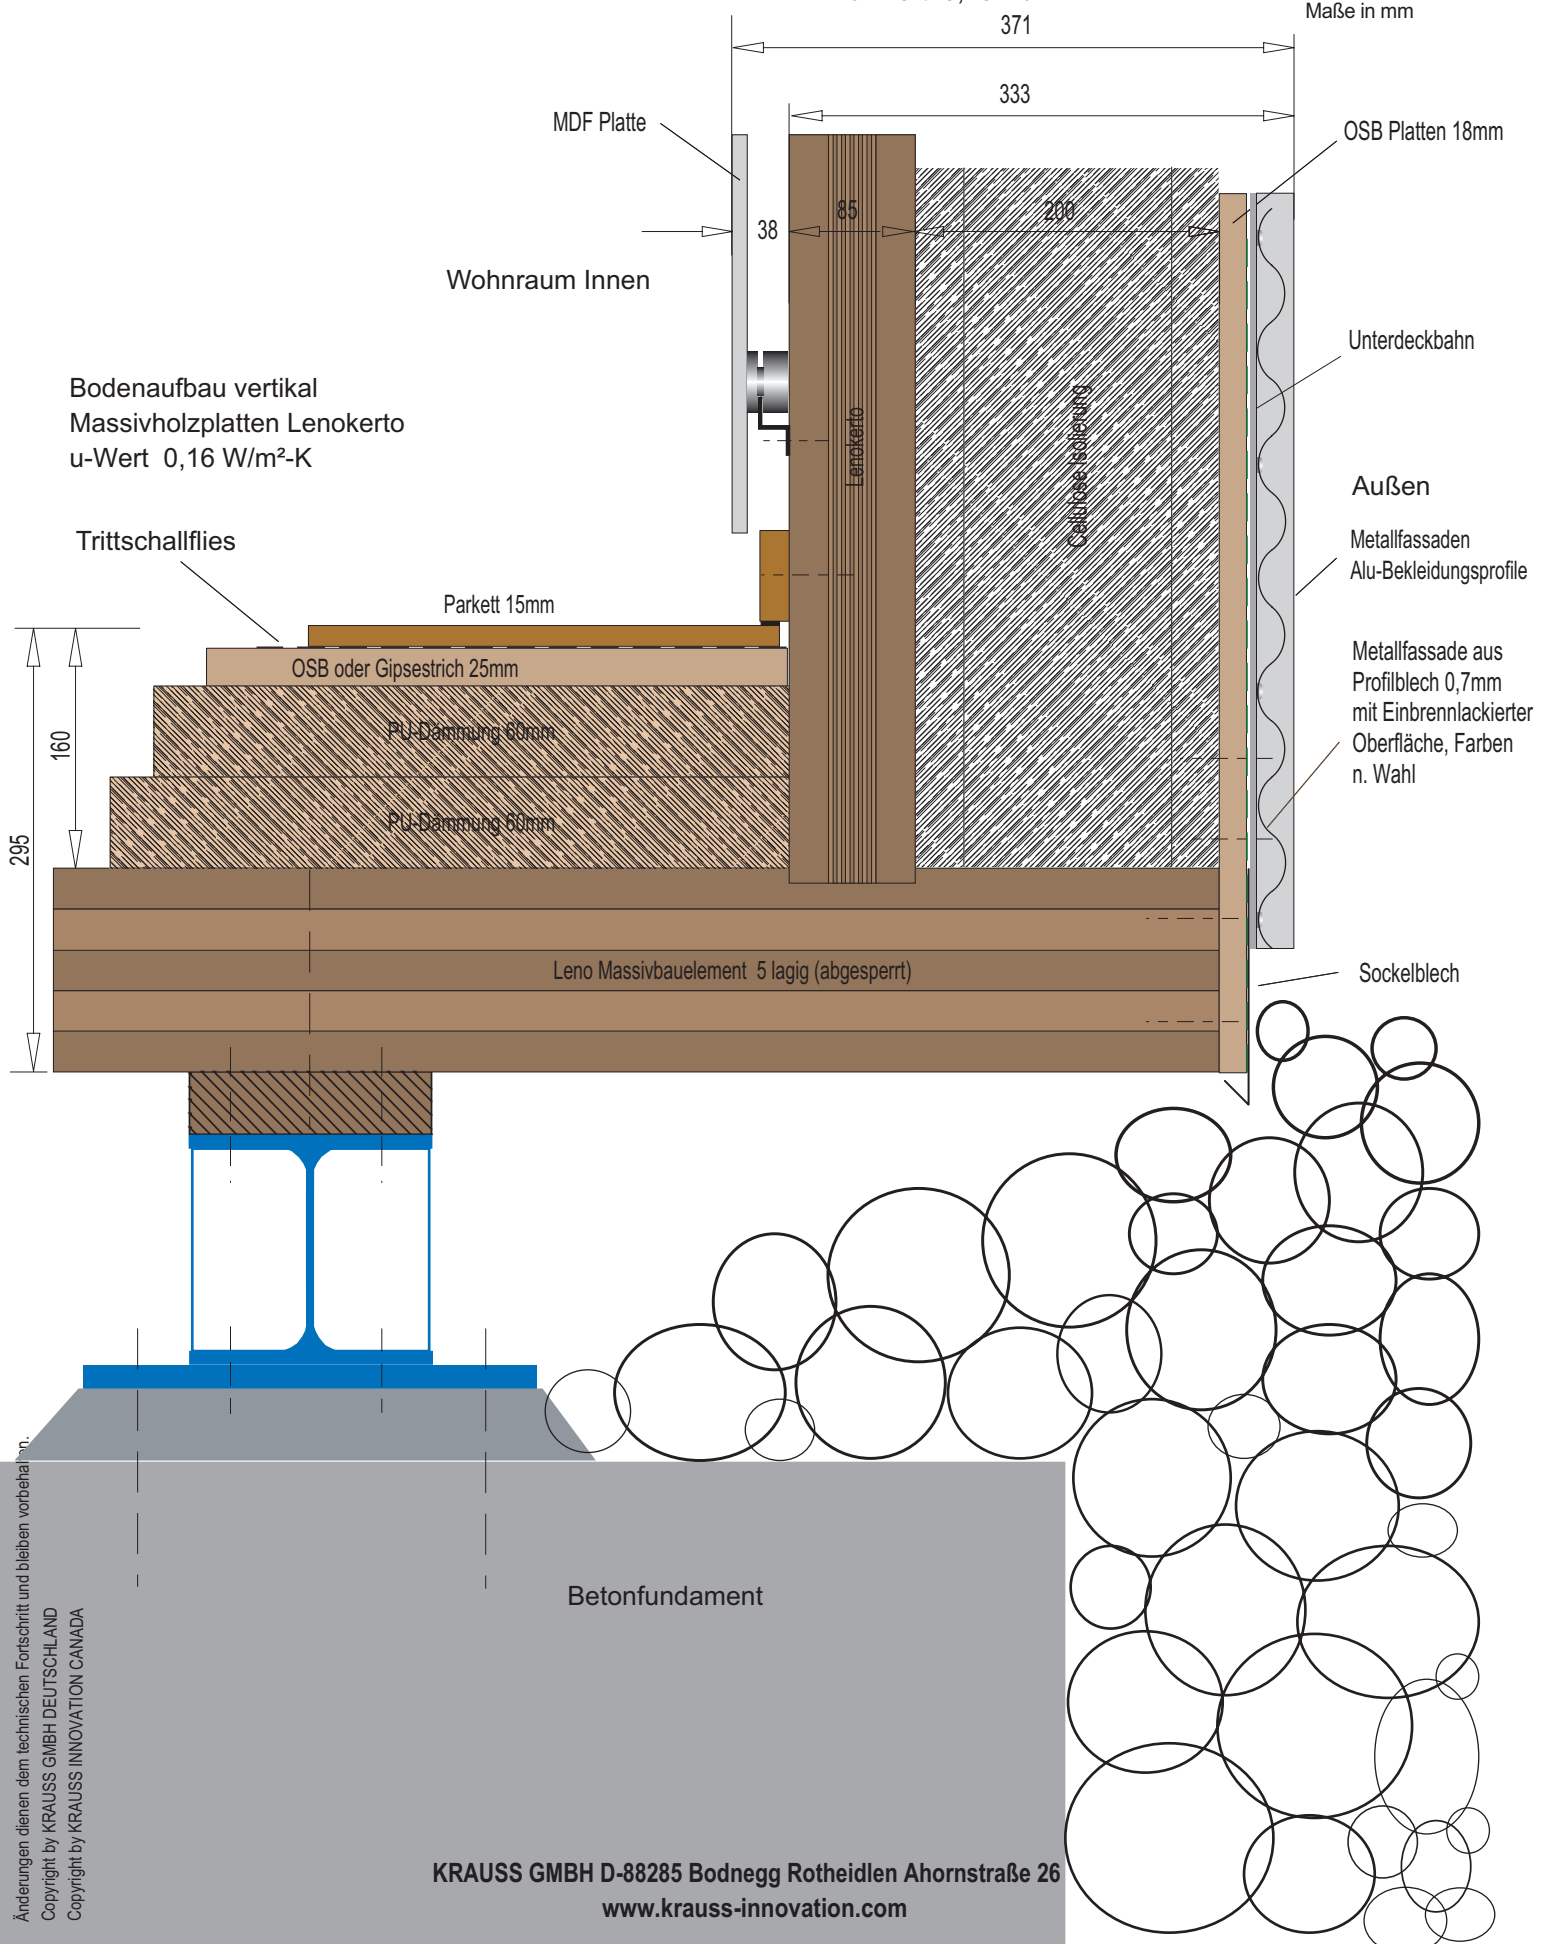

Änderungen dienen dem technischen Fortschritt und bleiben vorbehalten.  
Copyright by KRAUSS GMBH DEUTSCHLAND  
Copyright by KRAUSS INNOVATION CANADA

# Details Modulhaus Dach-Fassade Metall


www.design-wohnhaus.de

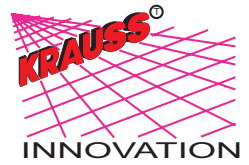

Jan. 2013

M 1:5

Maße in mm

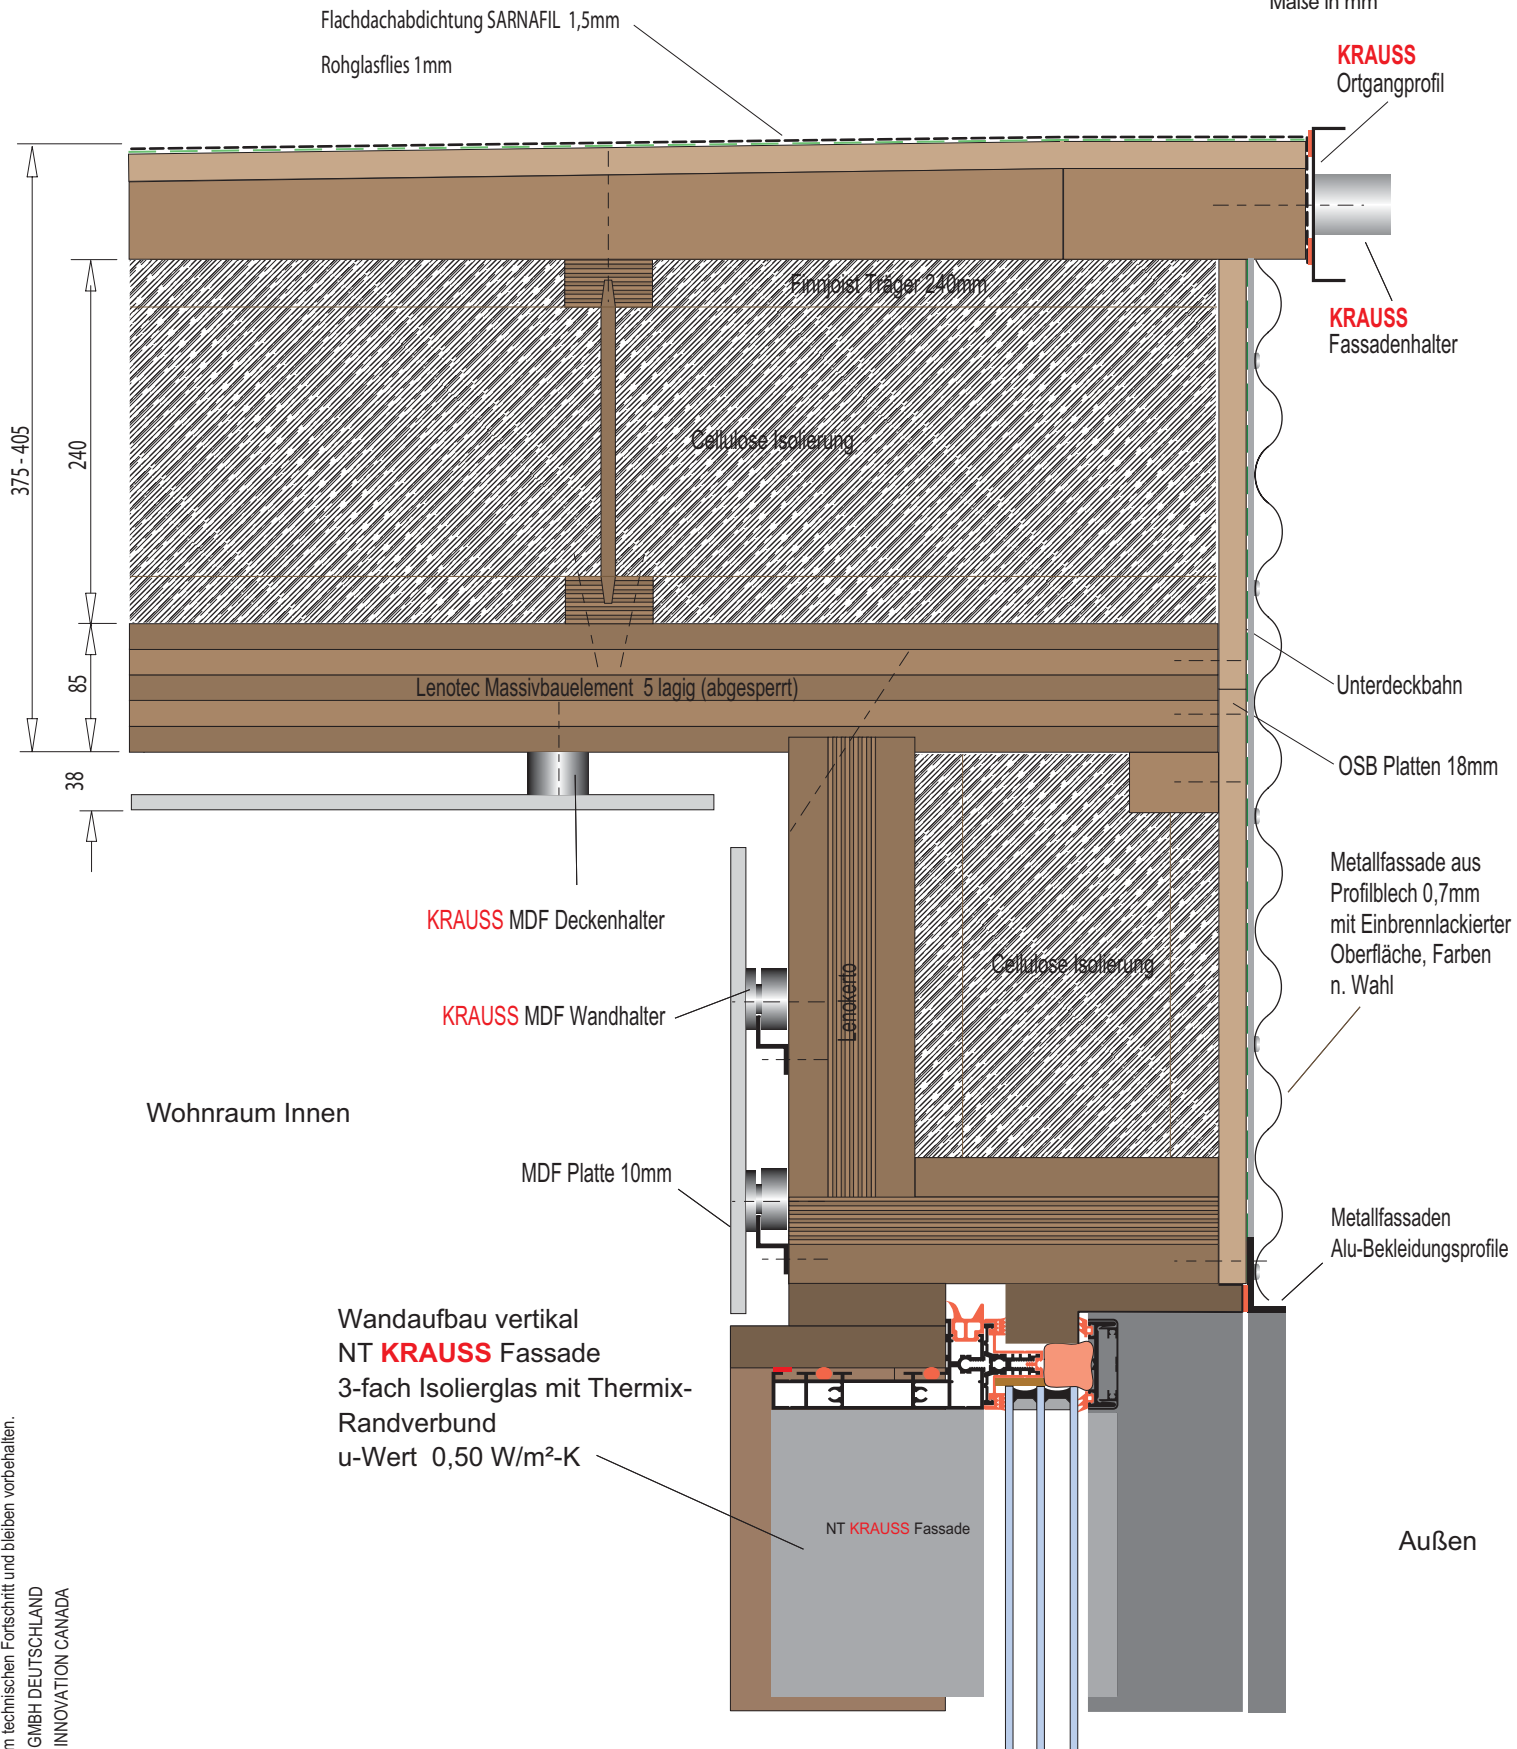

Änderungen dienen dem technischen Fortschritt und bleiben vorbehalten.  
 Copyright by KRAUSS GMBH DEUTSCHLAND  
 Copyright by KRAUSS INNOVATION CANADA

# Details Modulhaus Bodenkanalheizung


www.design-wohnhaus.de



Jan. 2013

M 1:5

Maße in mm

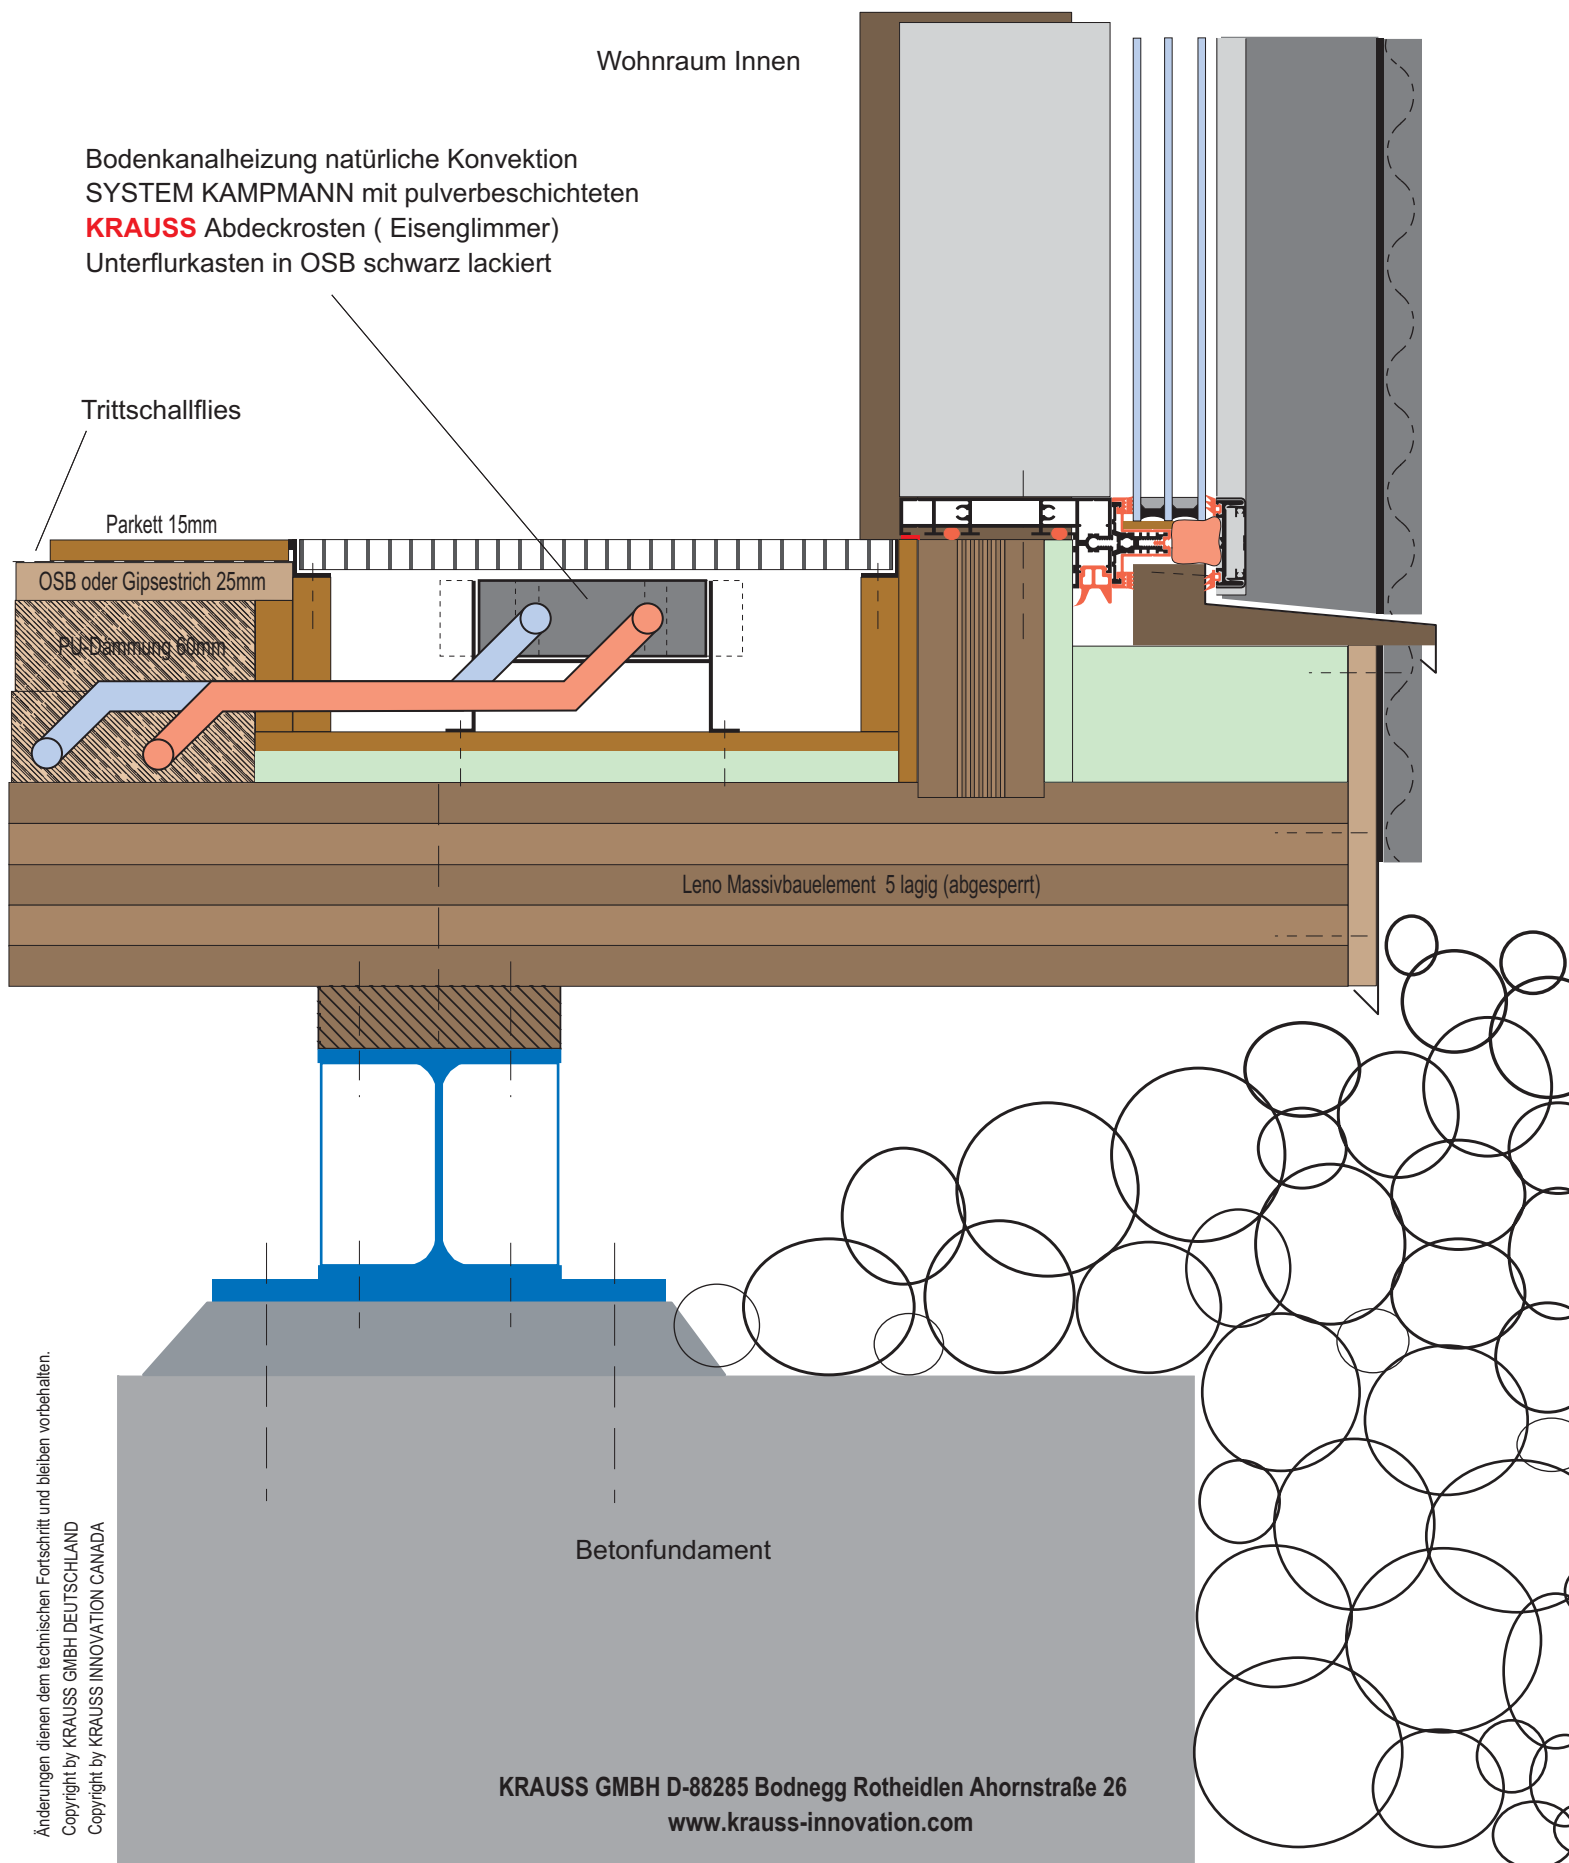

Änderungen dienen dem technischen Fortschritt und bleiben vorbehalten.  
Copyright by KRAUSS GMBH DEUTSCHLAND  
Copyright by KRAUSS INNOVATION CANADA

# Details GLAS Wärmedämmfassade


www.design-wohnhaus.de



Jan. 2013

M 1:5

Maße in mm

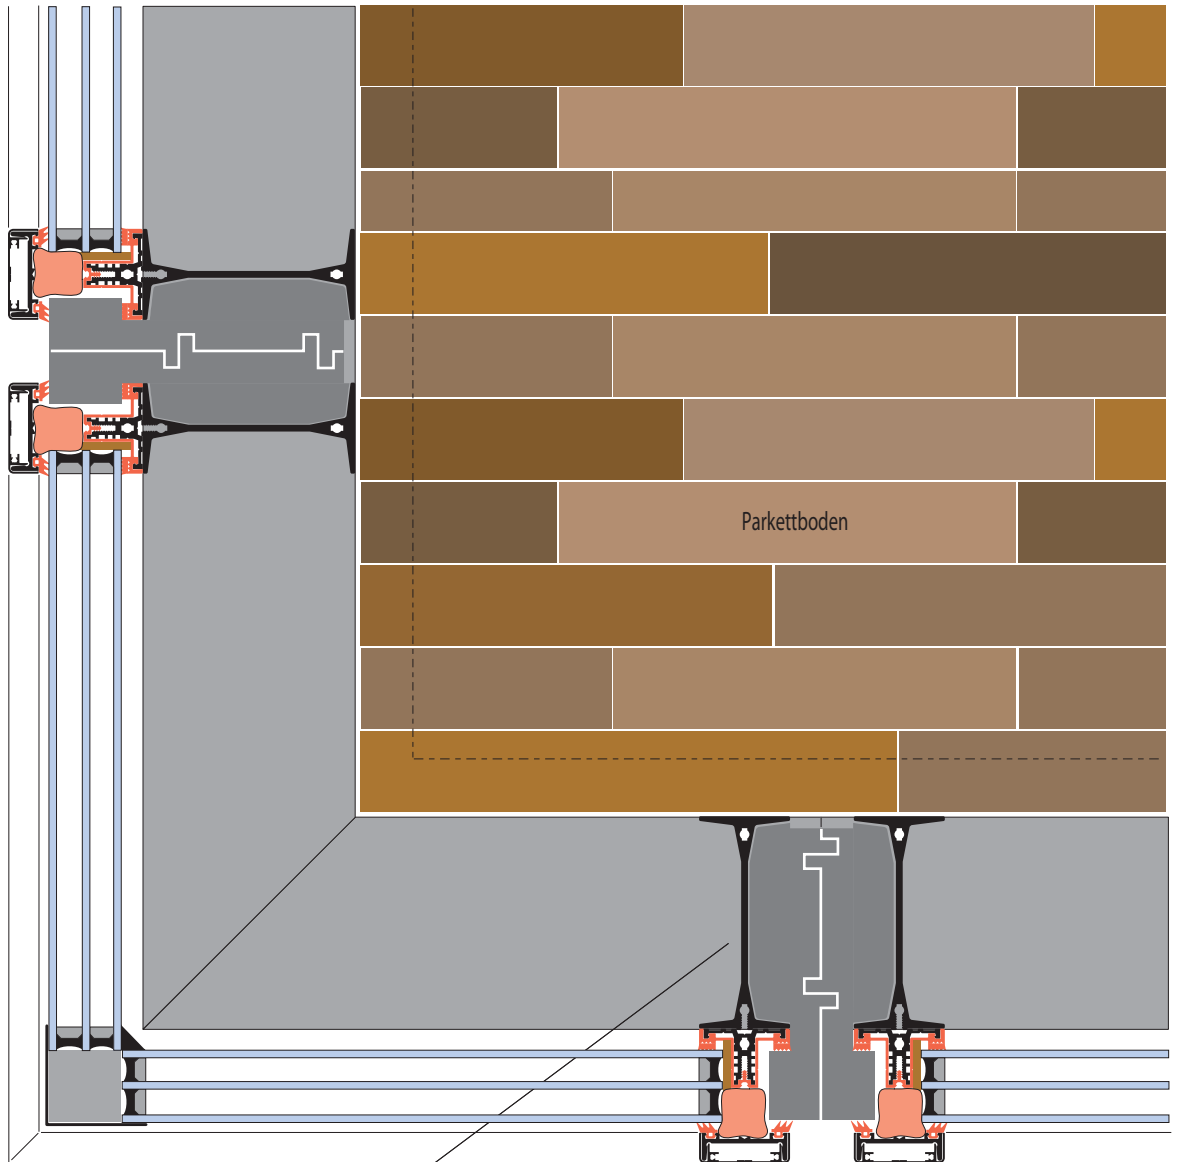

Wandaufbau horizontal  
NT **KRAUSS** Eckfassade  
3-fach Isolierglas mit Thermix-  
Randverbund  
u-Wert 0,50 W/m<sup>2</sup>-K

Änderungen dienen dem technischen Fortschritt und bleiben vorbehalten.  
Copyright by KRAUSS GMBH DEUTSCHLAND  
Copyright by KRAUSS INNOVATION CANADA