



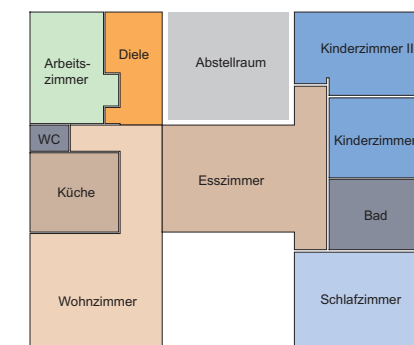

Diele	6,88 m ²
Abstellraum	16,00 m ²
Arbeitszimmer	10,09 m ²
WC	1,18 m ²
Wohnzimmer	24,68 m ²
Küche	8,18 m ²
Esszimmer	22,58 m ²
Schlafzimmer	15,00 m ²
Kinderzimmer I	9,06 m ²
Kinderzimmer II	12,32 m ²
Bad	7,96 m ²

Wohnfläche	133,93 m²
Terrasse 34m² x 0,5	17,00 m²
	150.93 m²

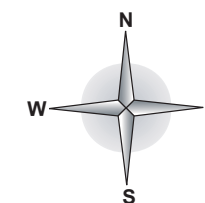

Grundriss EG

Bauherr:


Bauvorhaben: Modul H1-1 Familienhaus

M 1 : 100 bei A3
M 1 : 142 bei A4

Gefertigt: ..., ..., 2009


Copyright by KRAUSS GMBH DEUTSCHLAND
Copyright by KRAUSS INNOVATION LTD CANADA

SÜDEN

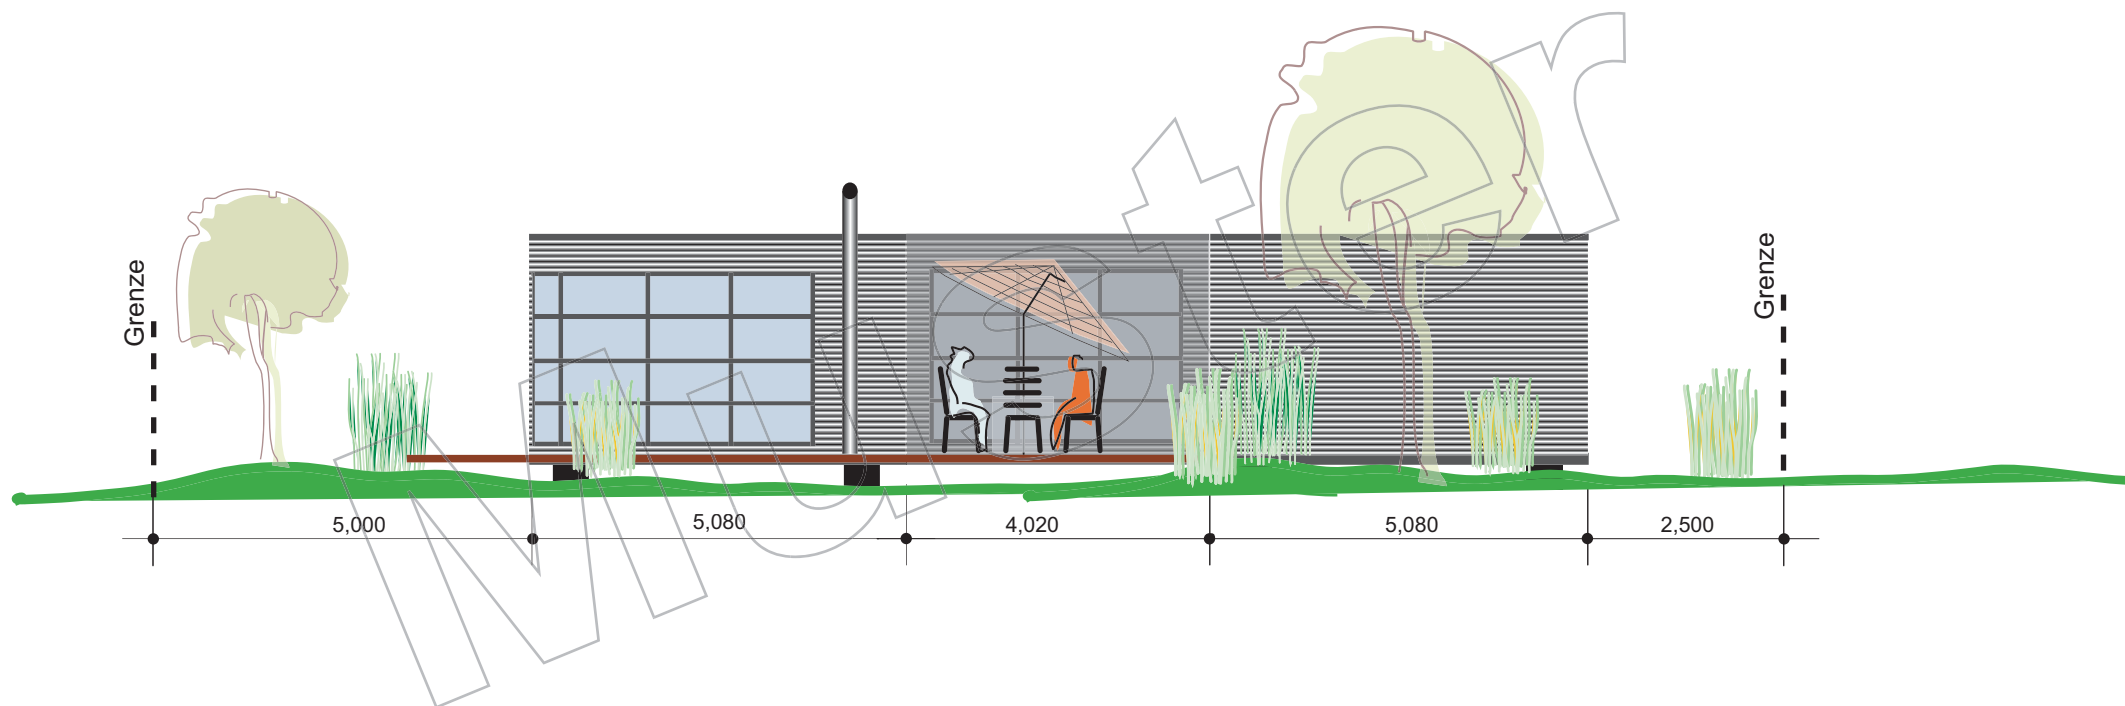

Bauherr:
Bauvorhaben: Modul H1-1 Familienhaus M 1 : 100 bei A4
Gefertigt: ..., ..., 2009
Copyright by KRAUSS GMBH DEUTSCHLAND Copyright by KRAUSS INNOVATION LTD CANADA

NORDEN

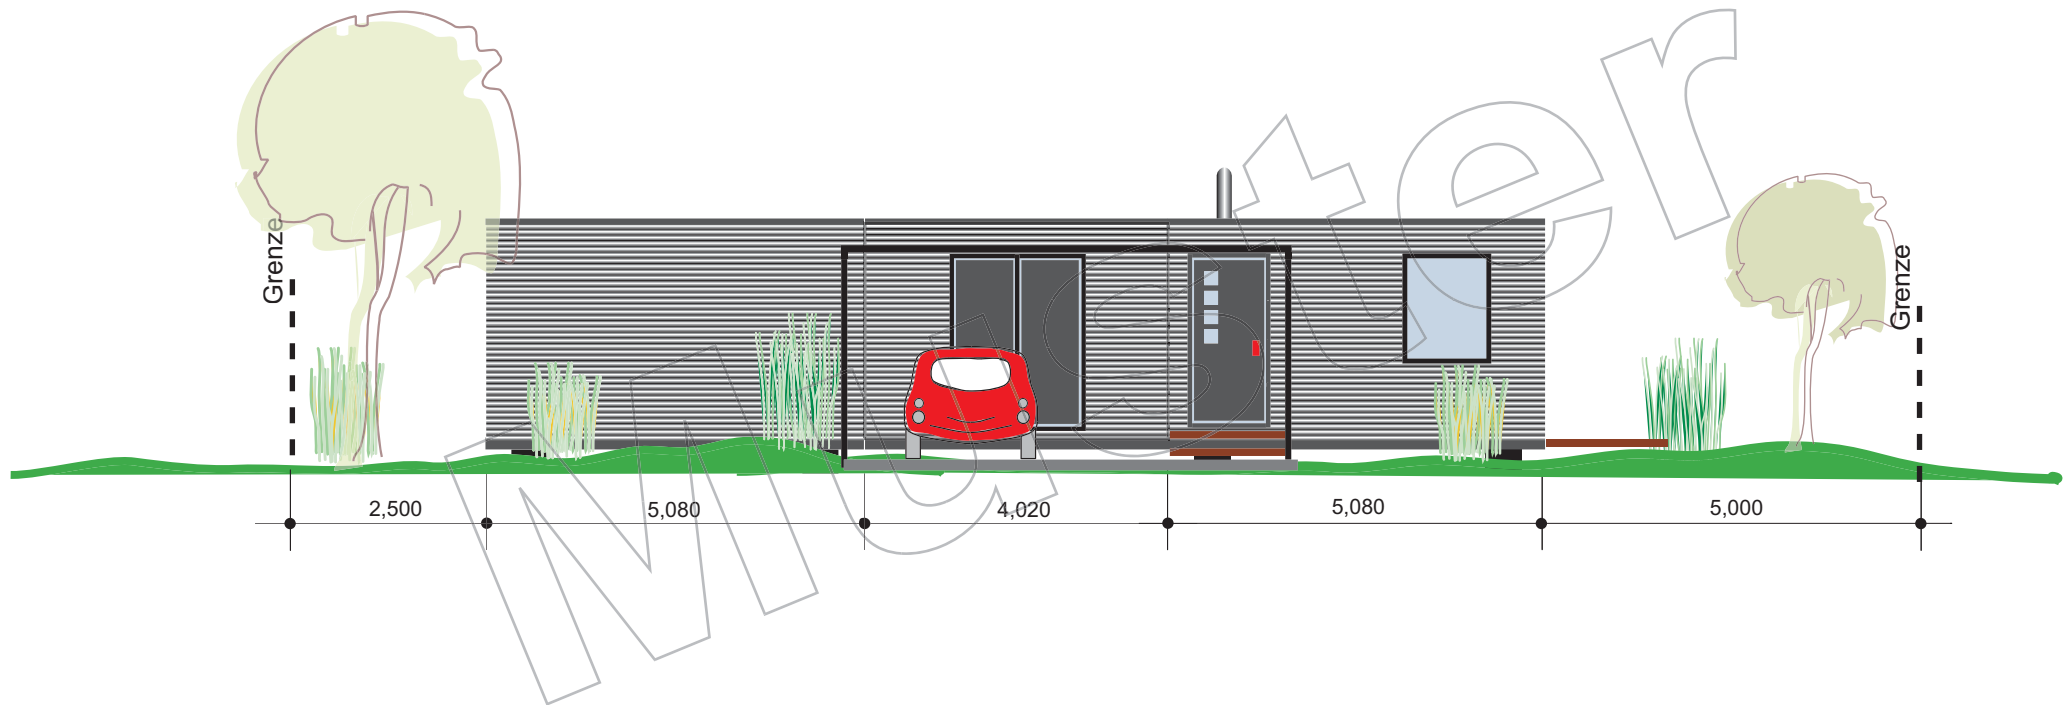


Bauherr:

Bauvorhaben: Modul H1-1 Familienhaus
M 1 : 100 bei A4

Gefertigt: ..., ..., 2009


Copyright by KRAUSS GMBH DEUTSCHLAND
Copyright by KRAUSS INNOVATION LTD CANADA

OSTEN

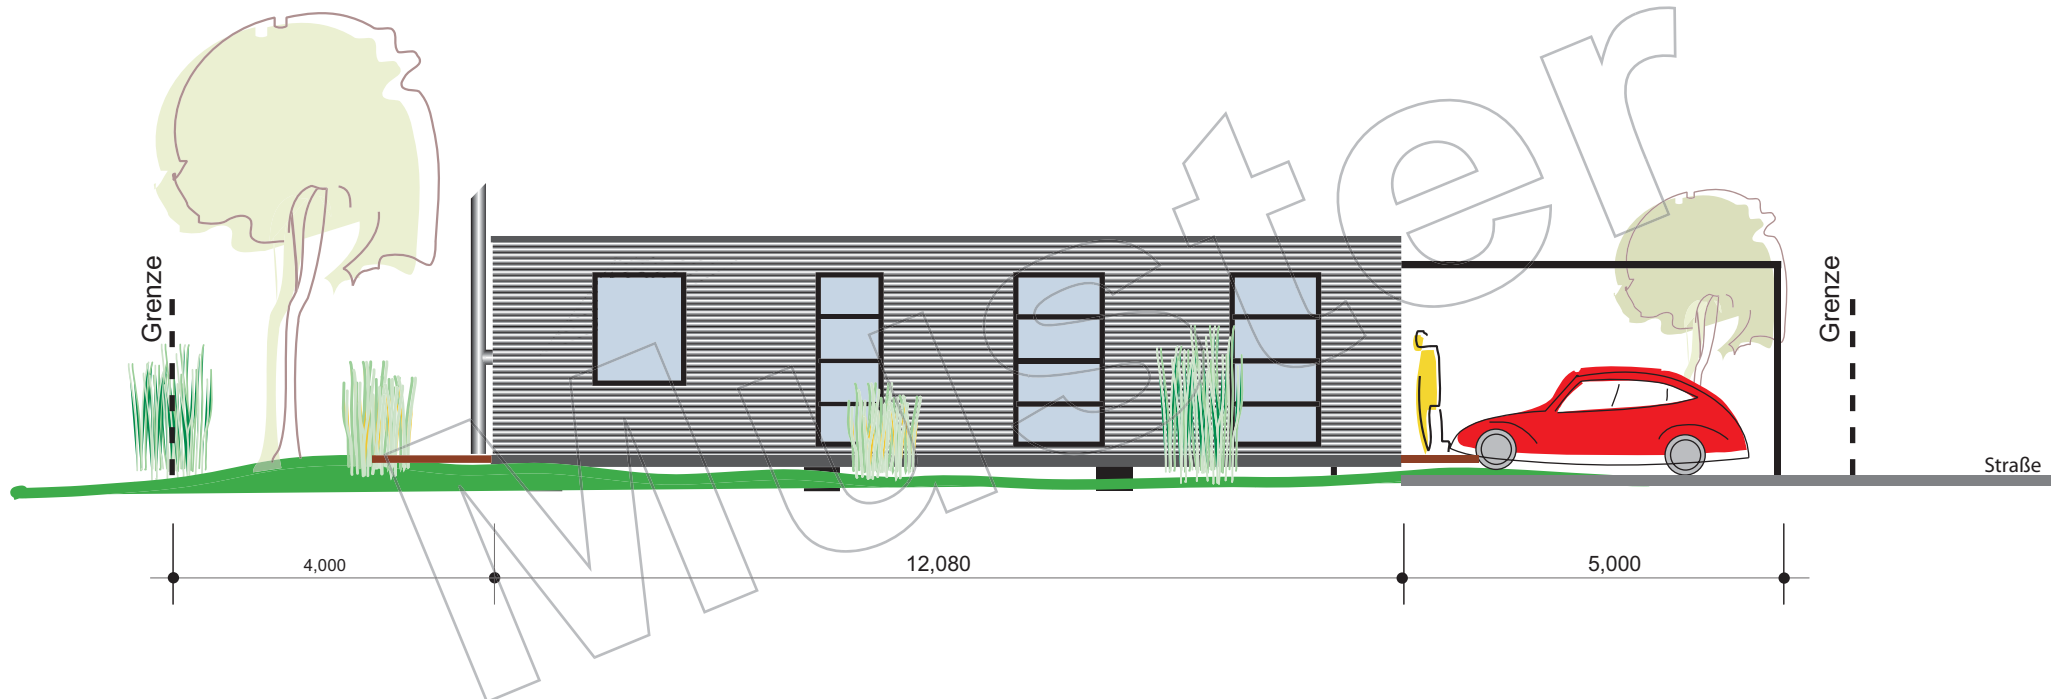

Bauherr:
Bauvorhaben: Modul H1-1 Familienhaus M 1 : 100 bei A4
Gefertigt: ..., ..., 2009
Copyright by KRAUSS GMBH DEUTSCHLAND Copyright by KRAUSS INNOVATION LTD CANADA

WESTEN

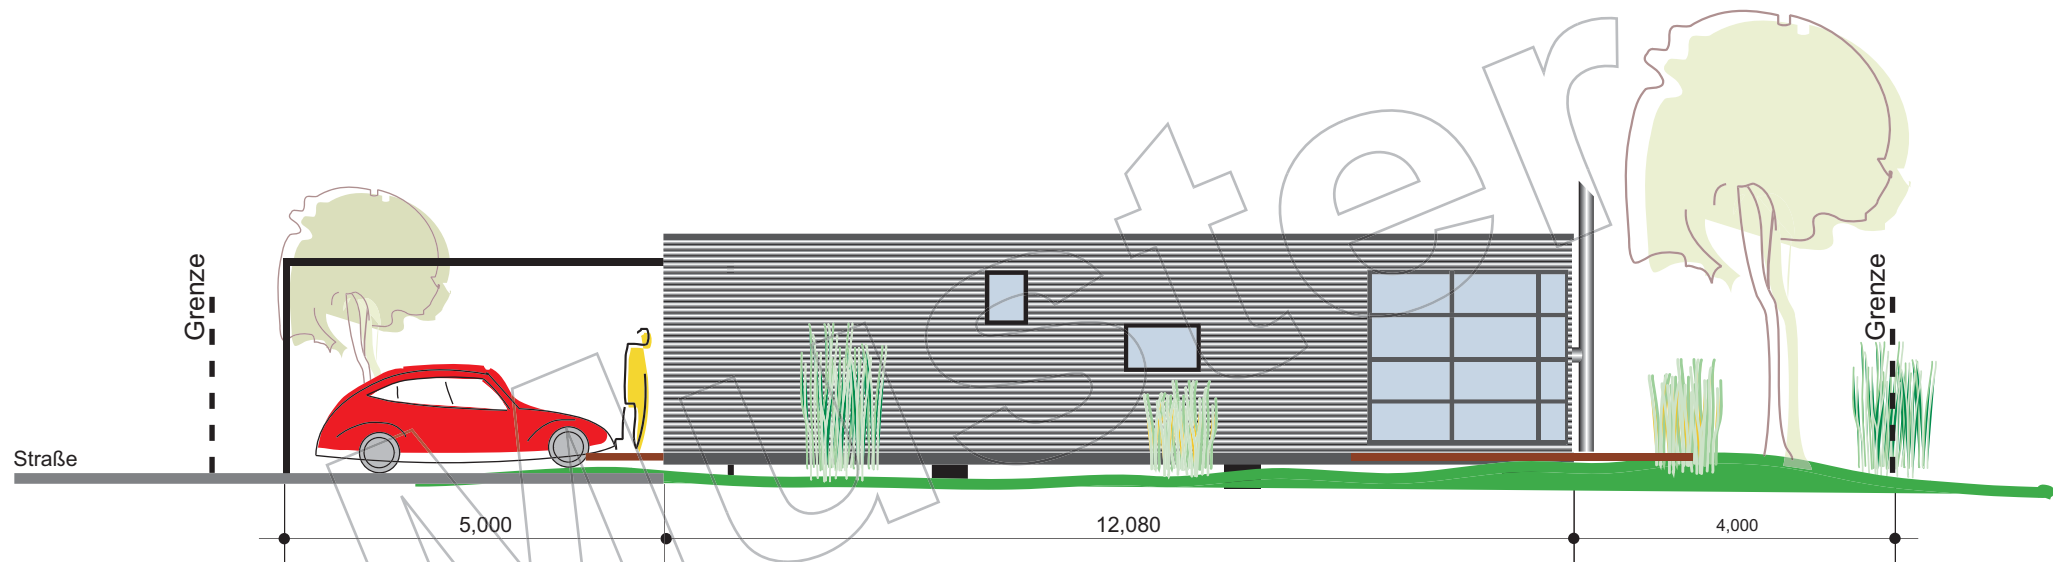

Bauherr:

Bauvorhaben: Modul H1-1 Familienhaus
M 1 : 100 bei A4

Gefertigt: ..., ..., 2009

Copyright by KRAUSS GMBH DEUTSCHLAND
Copyright by KRAUSS INNOVATION LTD CANADA