


**Grundfläche EG**

Überdachter Garagenplatz 95,00m<sup>2</sup>

Grundstücksfläche ca. 775m<sup>2</sup>

**Grundriss EG**

Bauherr:	
Bauvorhaben:	Glashaus
M 1 :	100 bei A3
M 1 :	142 bei A4
Gefertigt:	..., ..., 2008
Copyright by KRAUSS GMBH DEUTSCHLAND Copyright by KRAUSS INNOVATION LTD CANADA	

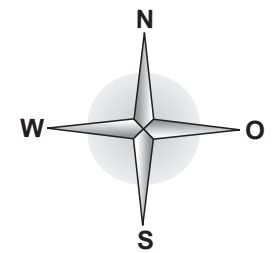


15.80 m

13.40 m

8.50 m

Grundstücksbreite ca. 31m

Grundstücksbreite ca. 25m

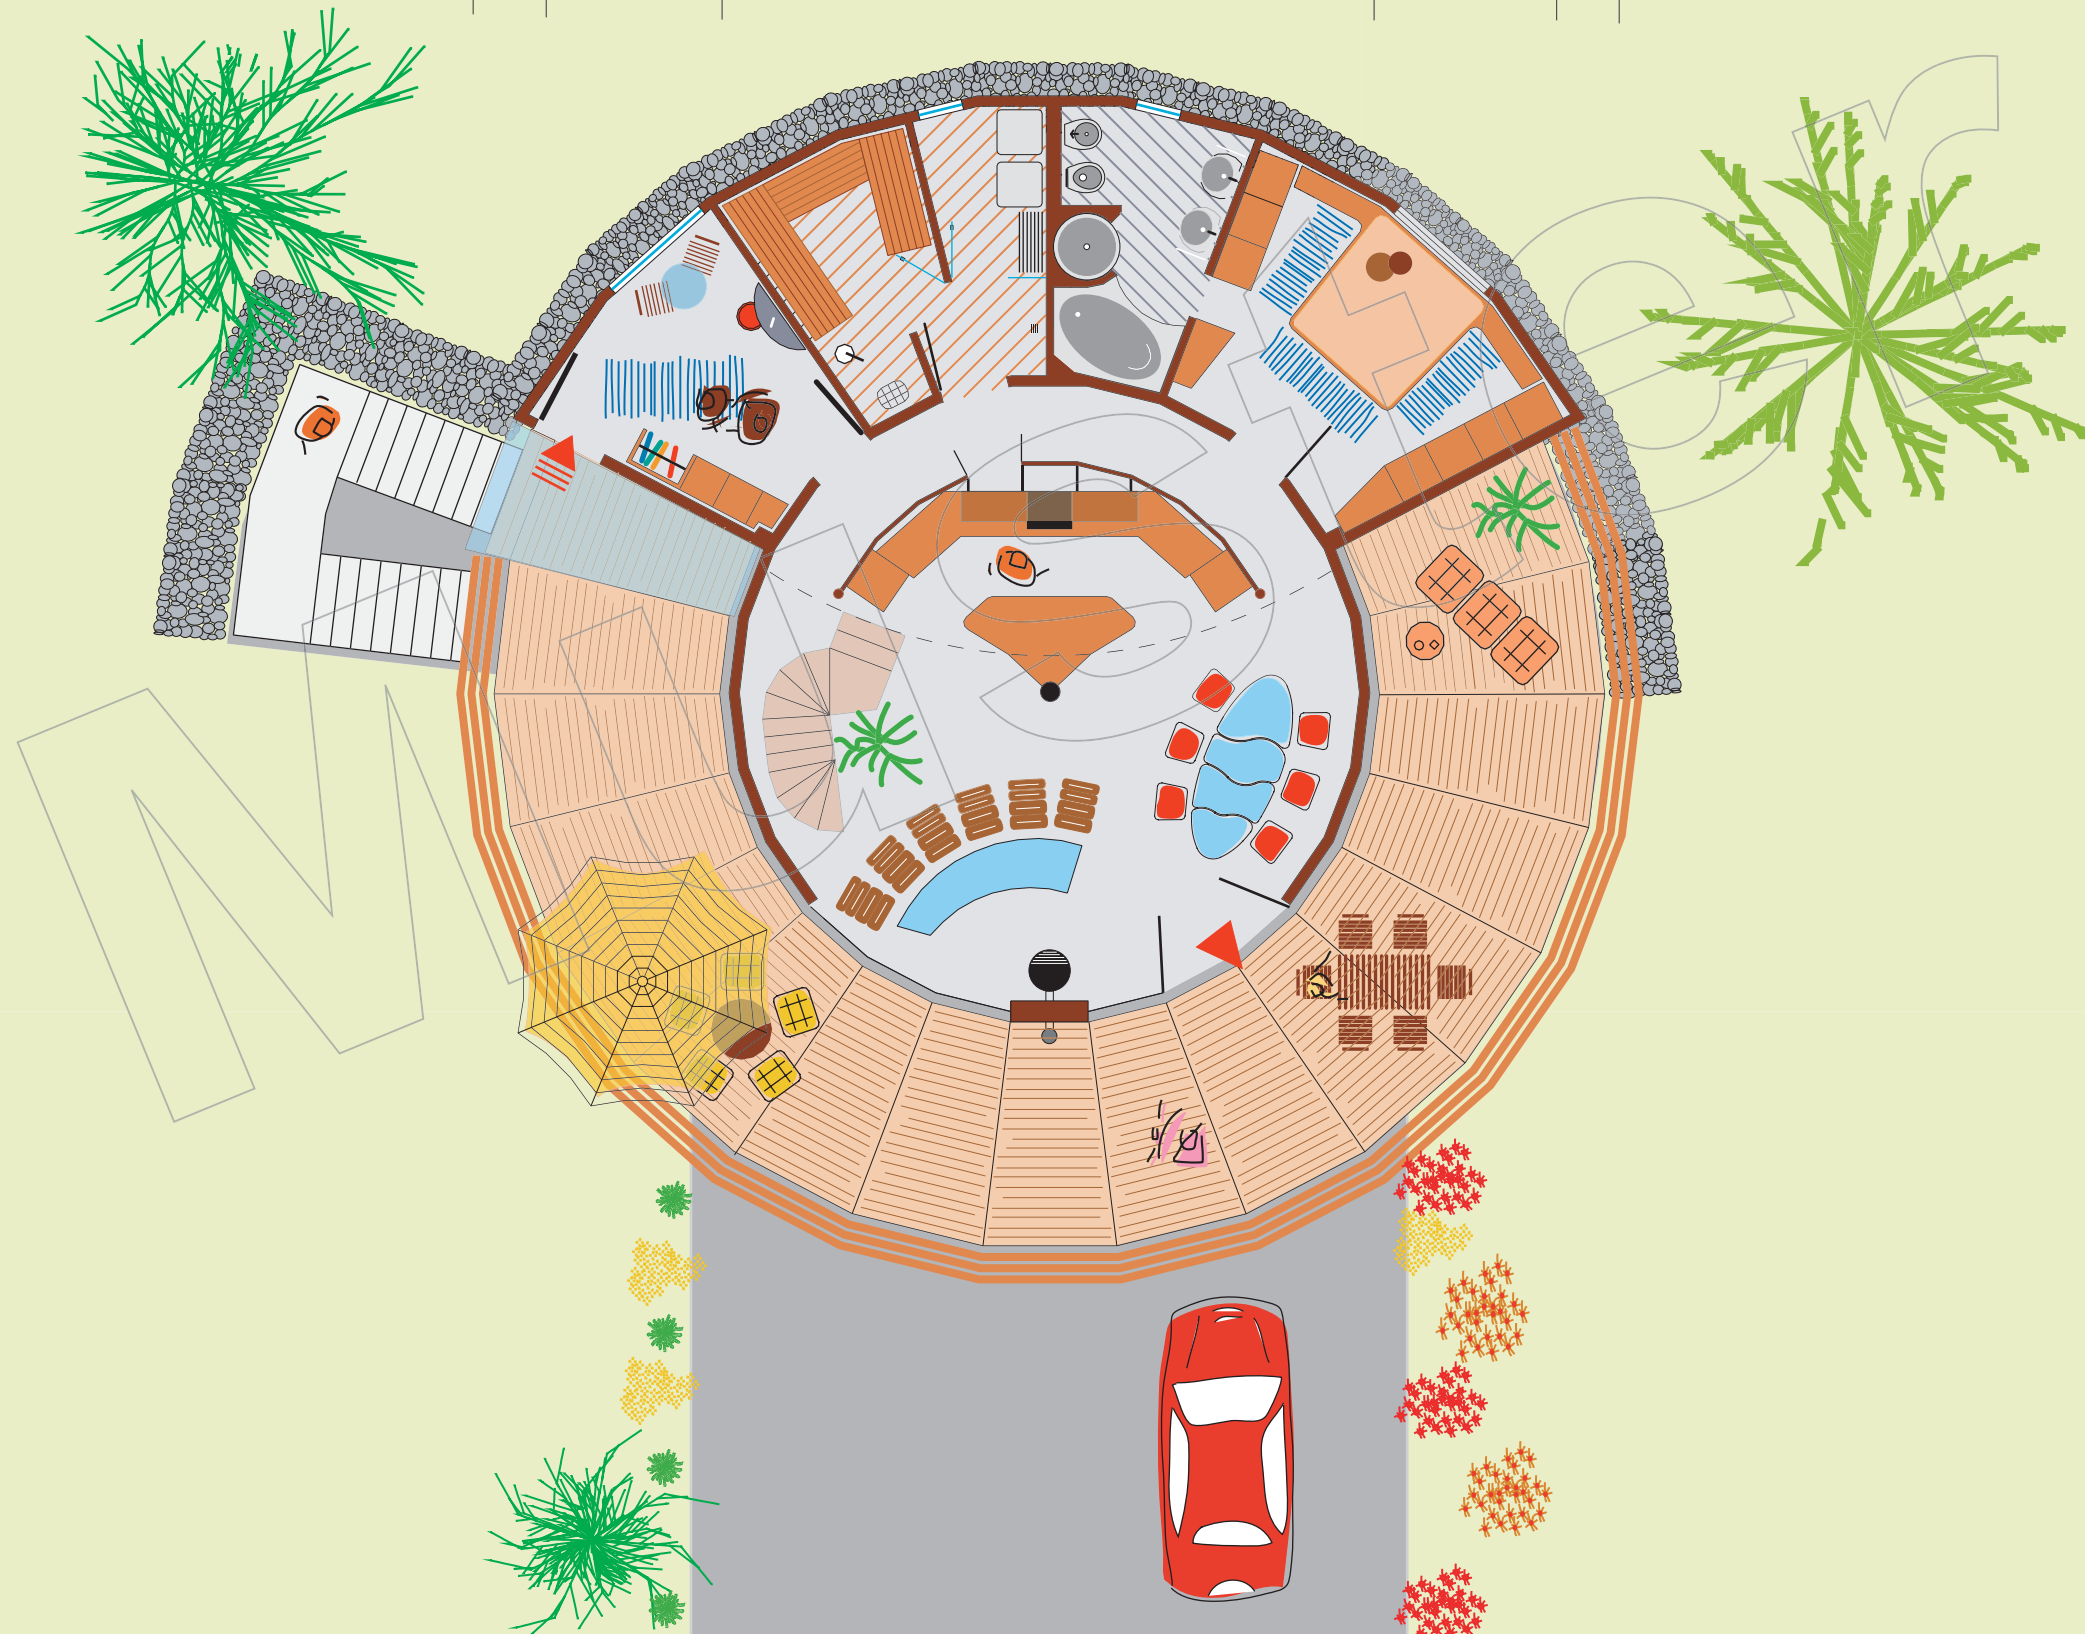

### Grundfläche OG

Flur-Diele	8,06m <sup>2</sup>
Sauna	5,64m <sup>2</sup>
Abstellraum	4,56m <sup>2</sup>
Wohnzimmer mit Küche	53,00m <sup>2</sup>
Bad	5,82m <sup>2</sup>
Schlafzimmer	12,40m <sup>2</sup>
	<hr/>
	89,48m <sup>2</sup>
Terrasse	60,00m <sup>2</sup>

Grundstücksfläche ca. 775m<sup>2</sup>

### Grundriss OG

Bauherr:


Bauvorhaben: Glashaus

M 1 : 100 bei A3

M 1 : 142 bei A4

Gefertigt: ..., ..., 2008

Copyright by KRAUSS GMBH DEUTSCHLAND  
Copyright by KRAUSS INNOVATION LTD CANADA

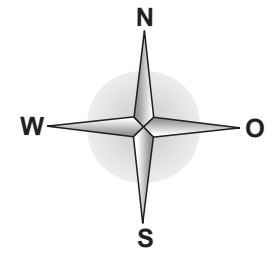


15.80 m

13.40 m

8.50 m

Grundstücksbreite ca. 31m

Grundstücksbreite ca. 25m

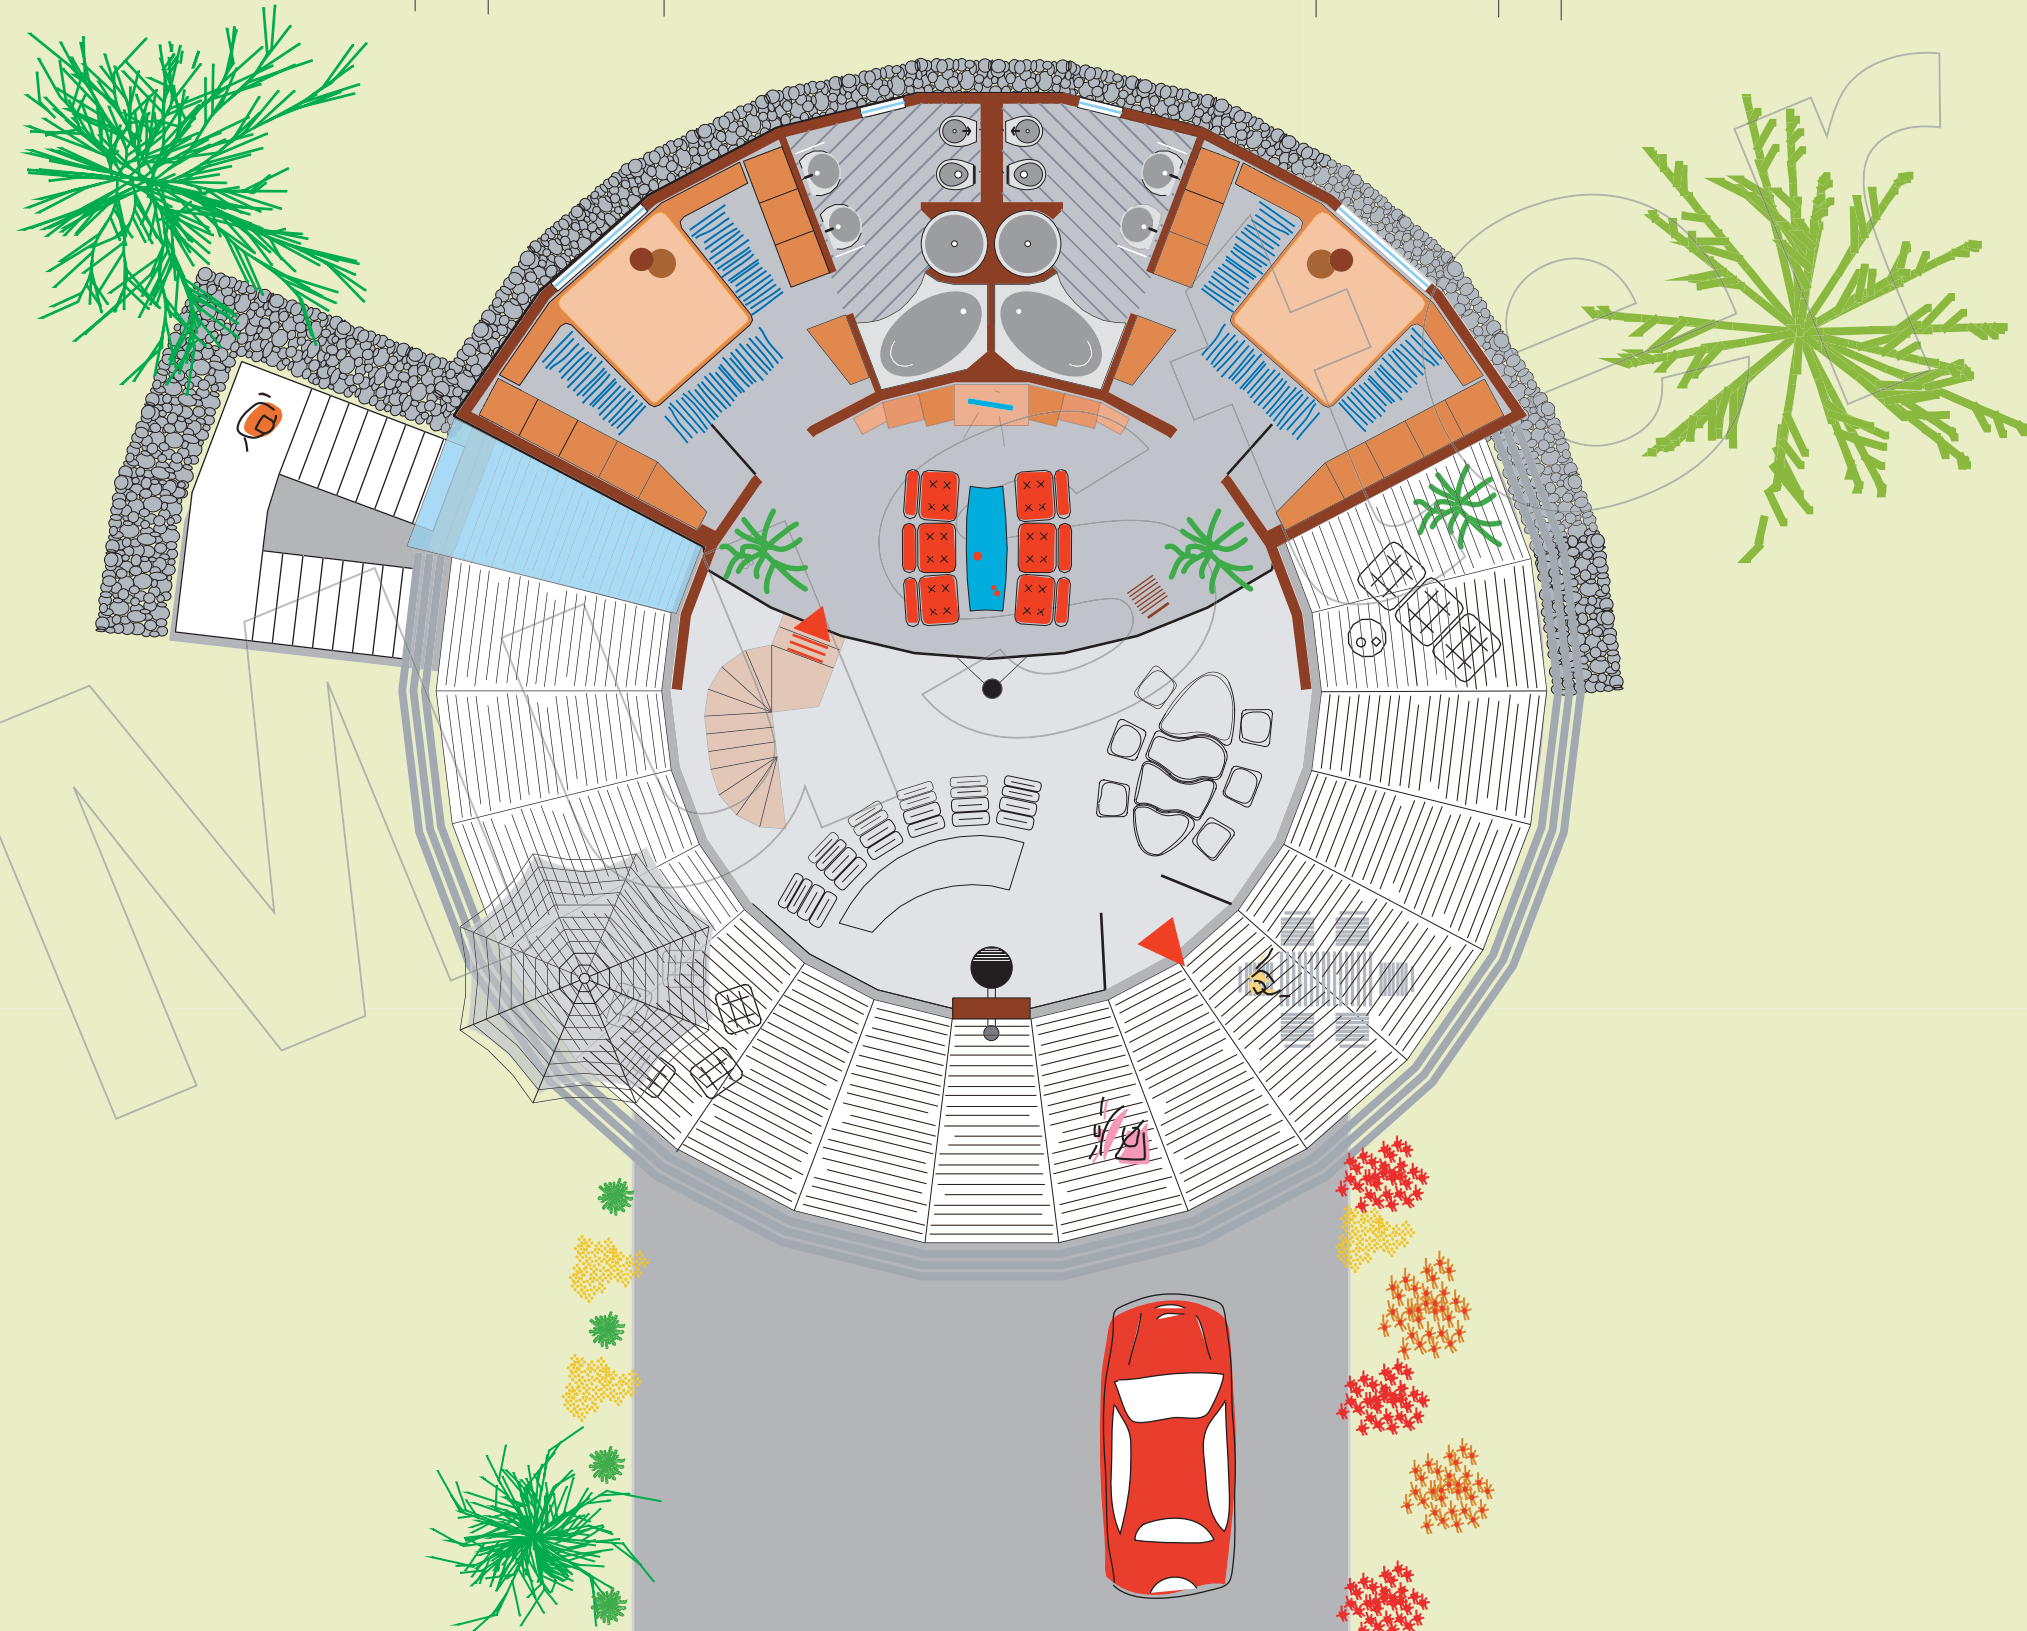

### Grundfläche OG2

Gallerie	19,50m <sup>2</sup>
Schlafzimmer II	12,40m <sup>2</sup>
Bad II	5,82m <sup>2</sup>
Schlafzimmer III	12,40m <sup>2</sup>
Bad III	5,82m <sup>2</sup>
<hr/>	
	55,95m <sup>2</sup>

Grundstücksfläche ca. 775m<sup>2</sup>

### Grundriss OG2

Bauherr:


Bauvorhaben: Glashaus

M 1 : 100 bei A3

M 1 : 142 bei A4

Gefertigt: ..., ..., 2008

Copyright by KRAUSS GMBH DEUTSCHLAND  
Copyright by KRAUSS INNOVATION LTD CANADA

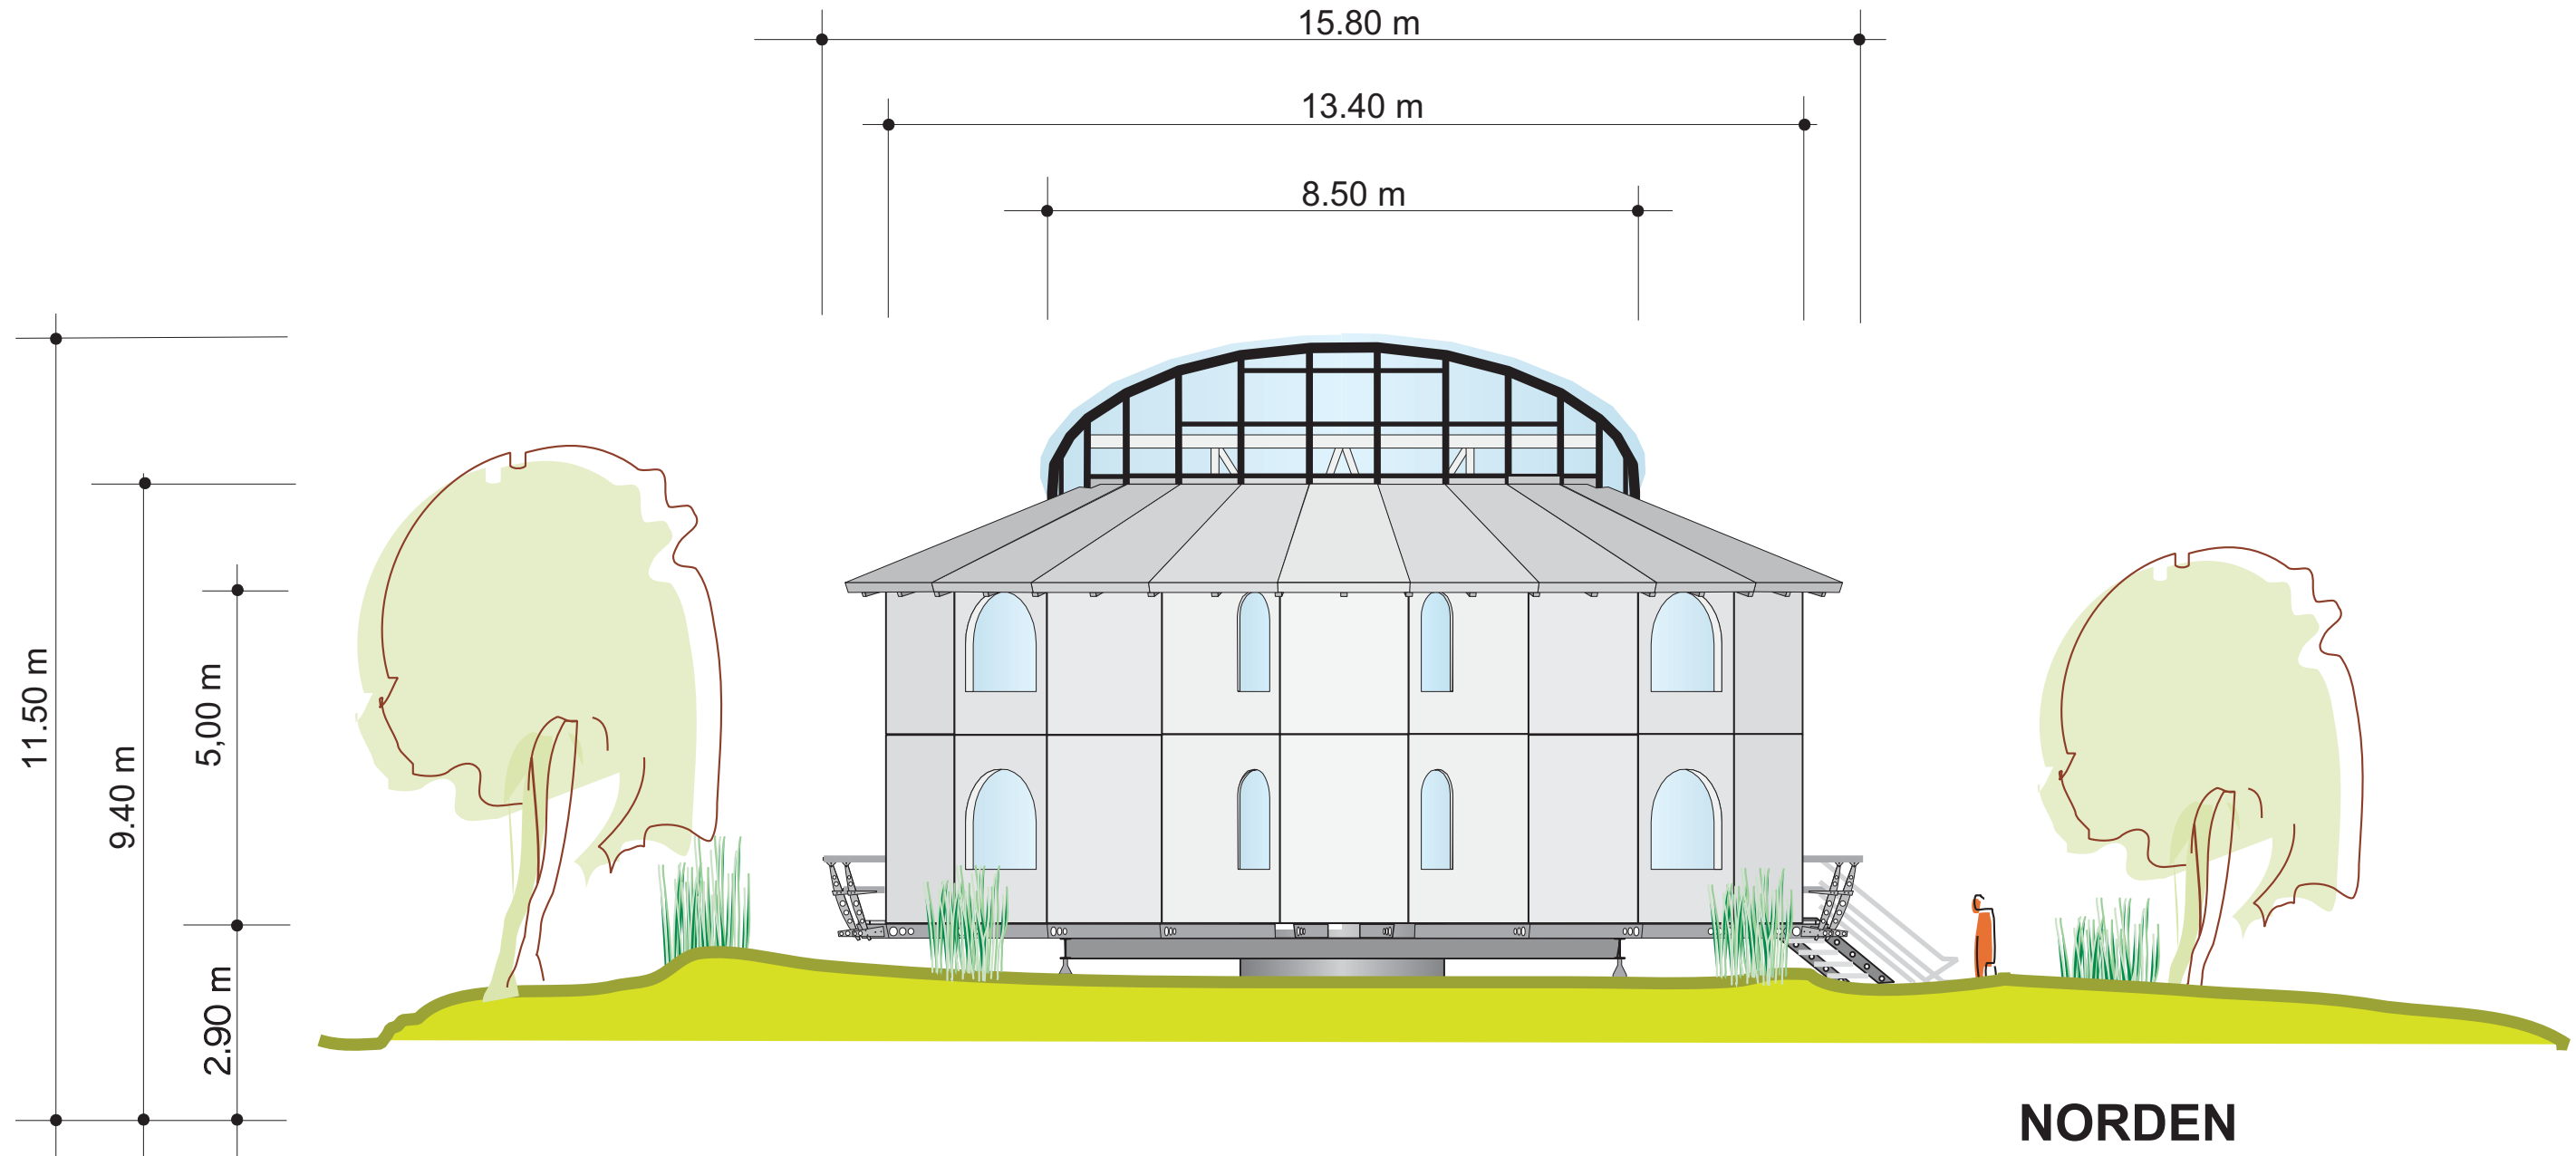

## NORDEN

Bauherr:



Bauvorhaben: Glashaus

M 1 : 100 bei A3

M 1 : 142 bei A4

Gefertigt: ..., ..., 2008

Copyright by KRAUSS GMBH DEUTSCHLAND  
Copyright by KRAUSS INNOVATION LTD CANADA

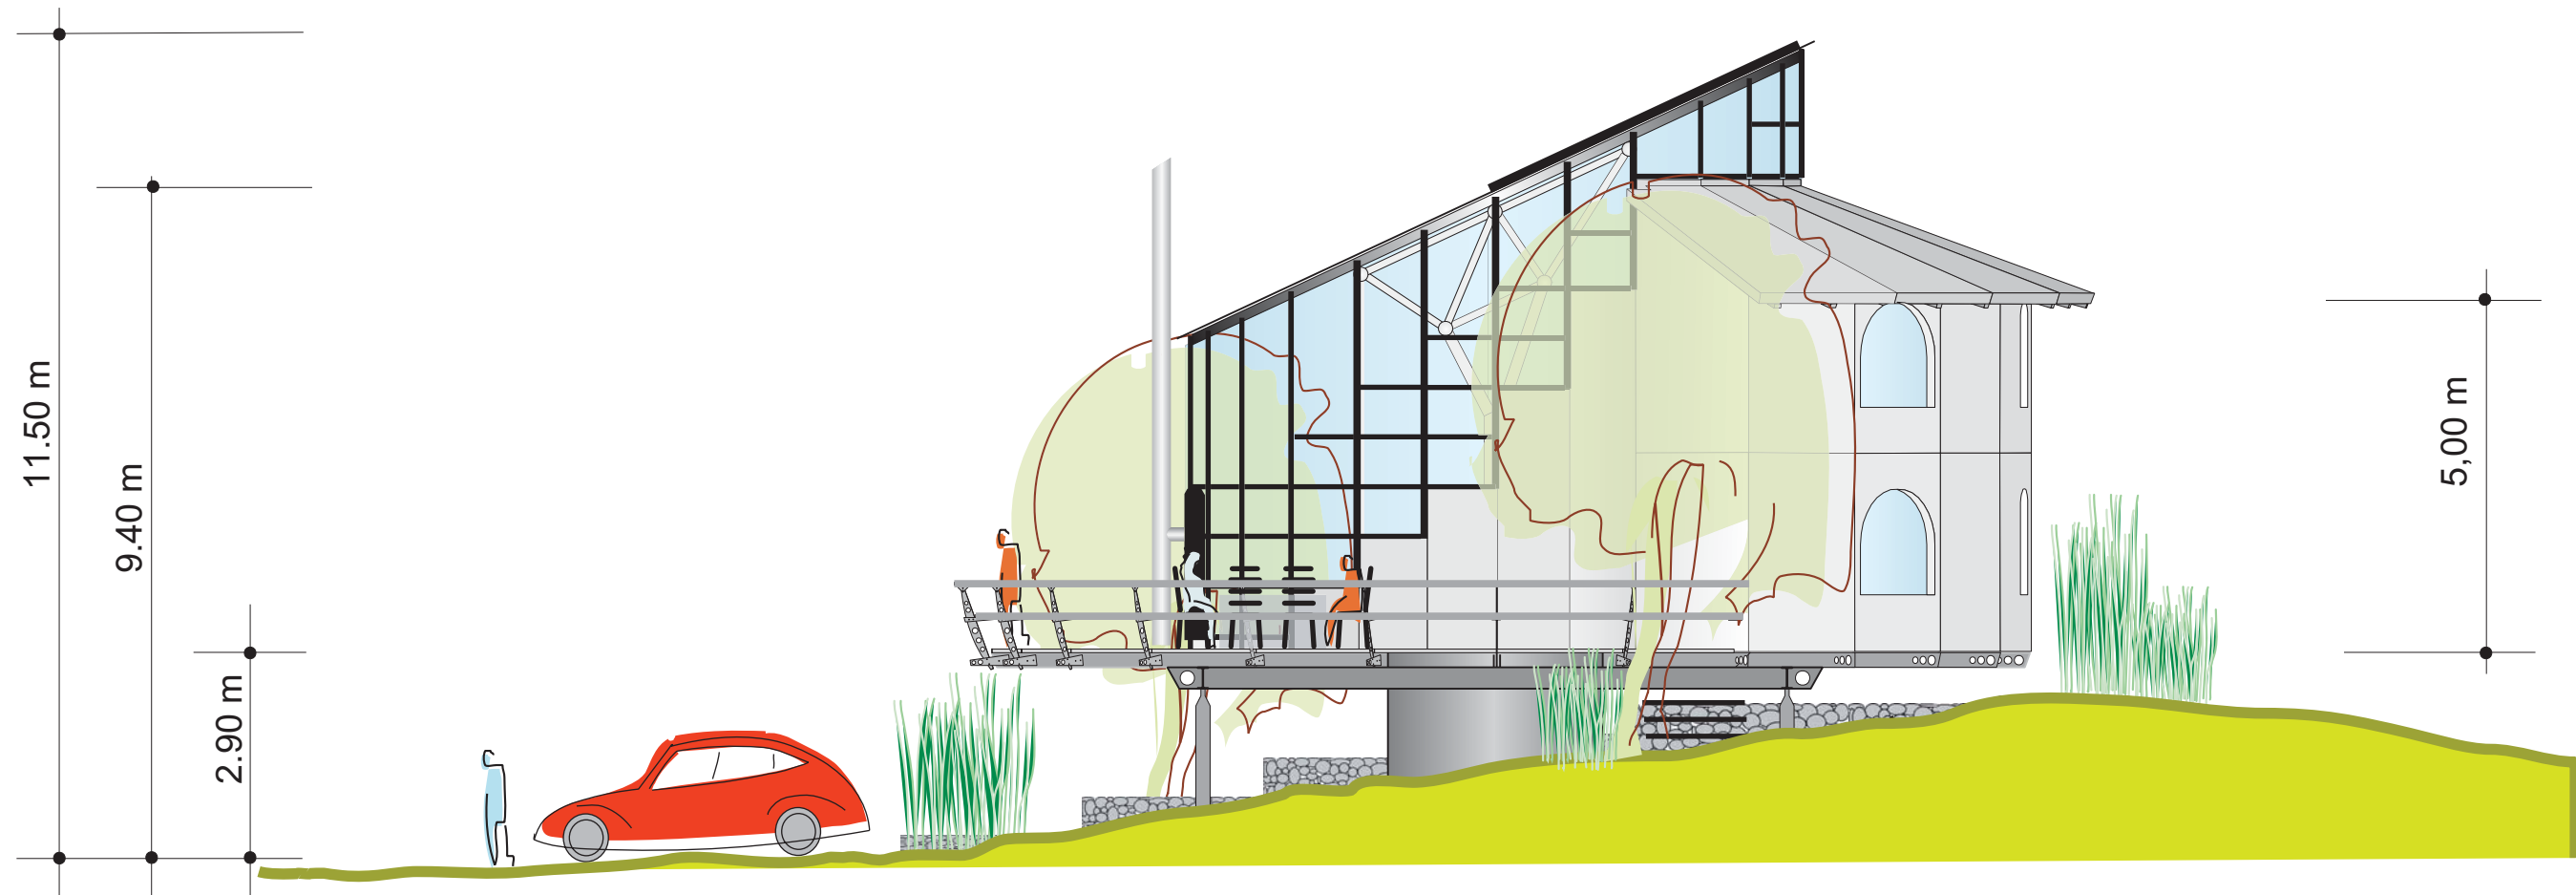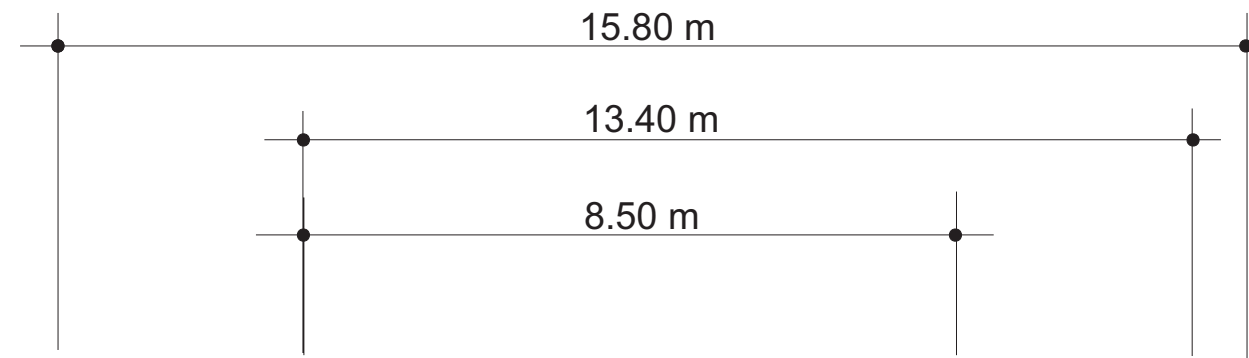

## OSTEN

Bauherr:


Bauvorhaben: Glashaus

M 1 : 100 bei A3

M 1 : 142 bei A4

Gefertigt: ..., ..., 2008

Copyright by KRAUSS GMBH DEUTSCHLAND  
Copyright by KRAUSS INNOVATION LTD CANADA

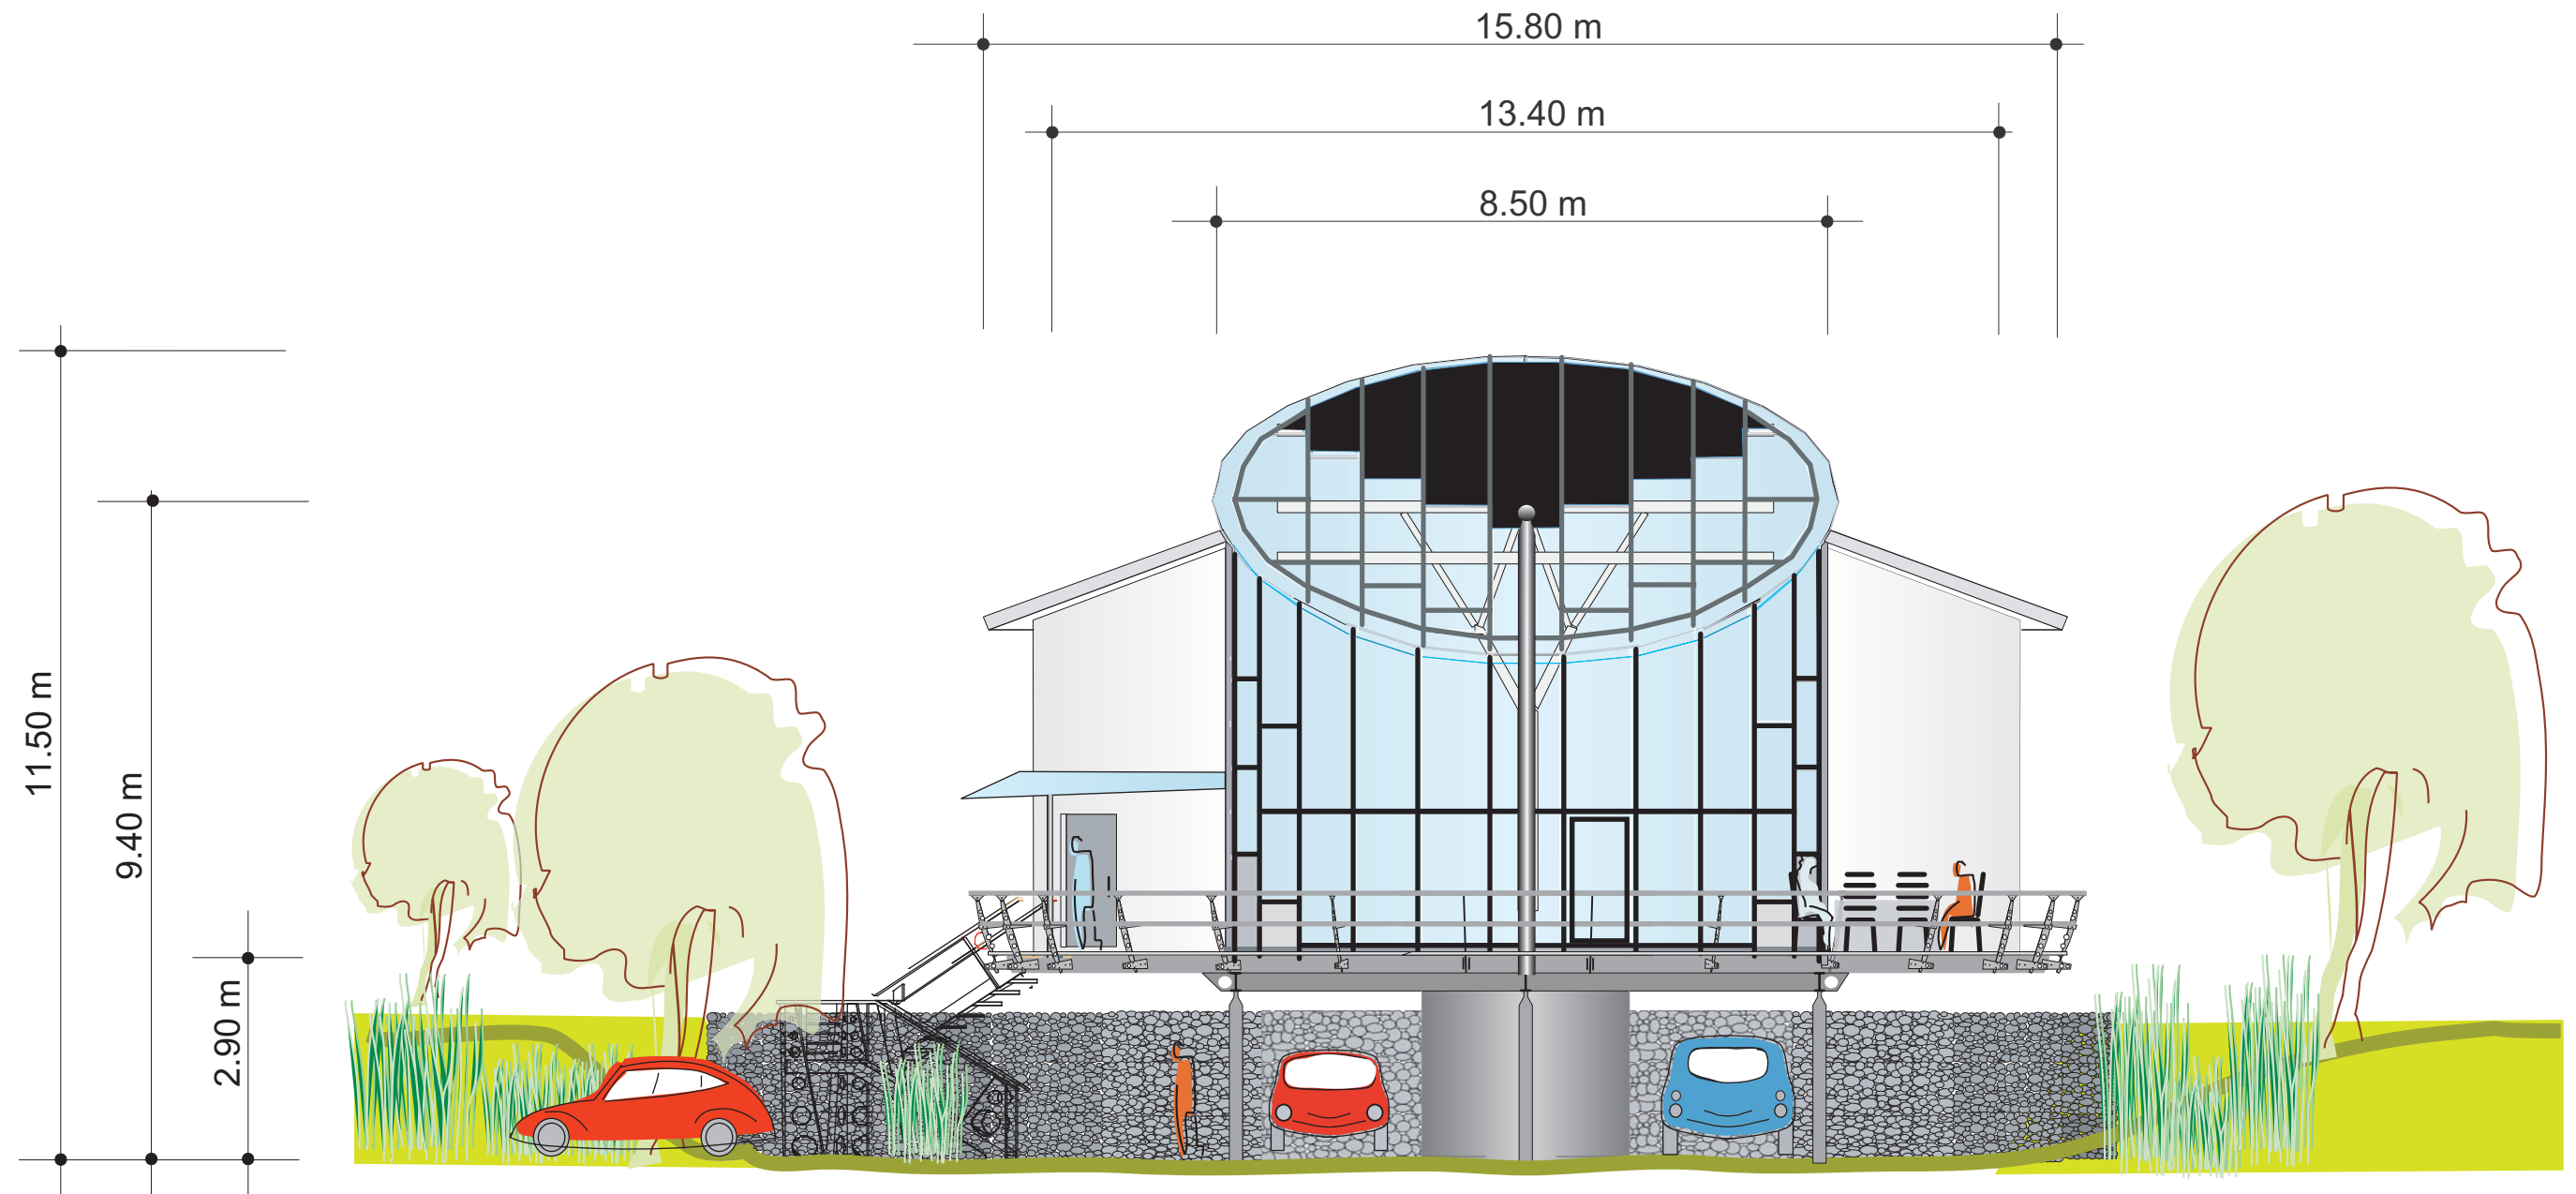

## SÜDEN

Bauherr:



Bauvorhaben: Glashaus

M 1 : 100 bei A3

M 1 : 142 bei A4

Gefertigt: ..., ..., 2008

Copyright by KRAUSS GMBH DEUTSCHLAND  
Copyright by KRAUSS INNOVATION LTD CANADA

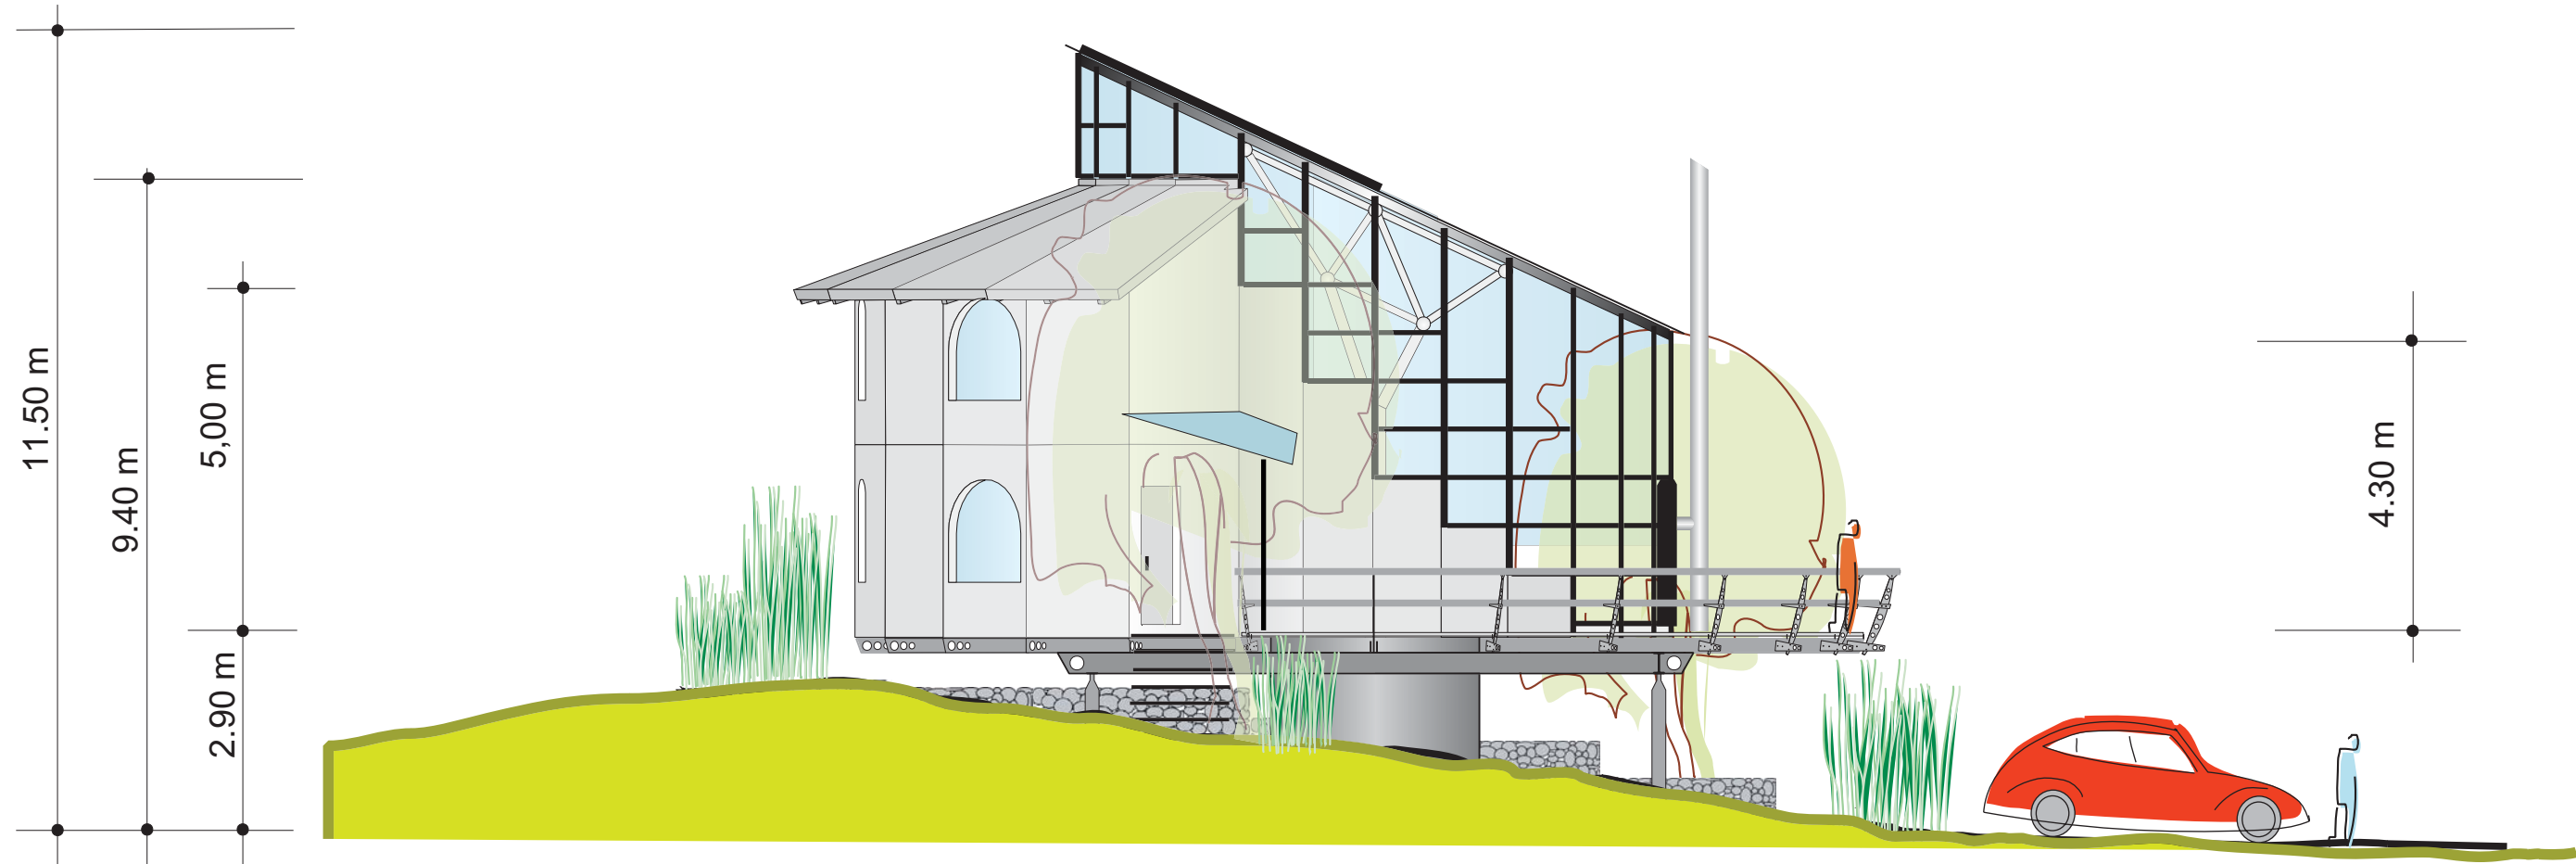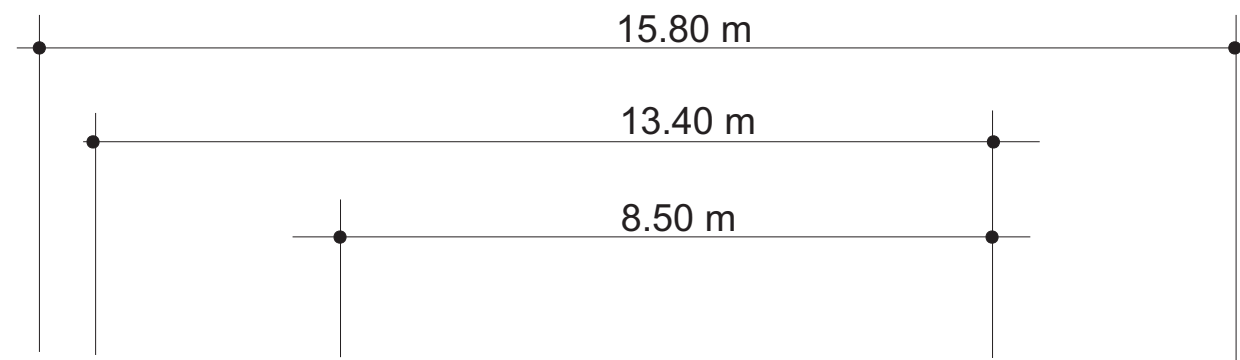

## WESTEN

Bauherr:

Bauvorhaben: Glashaus

M 1 : 100 bei A3

M 1 : 142 bei A4

Gefertigt: ..., ..., 2008

Copyright by KRAUSS GMBH DEUTSCHLAND  
Copyright by KRAUSS INNOVATION LTD CANADA