
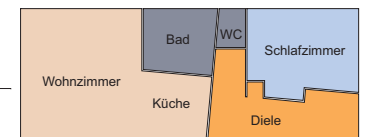
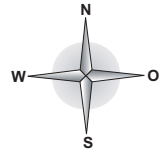


Grundriss EG

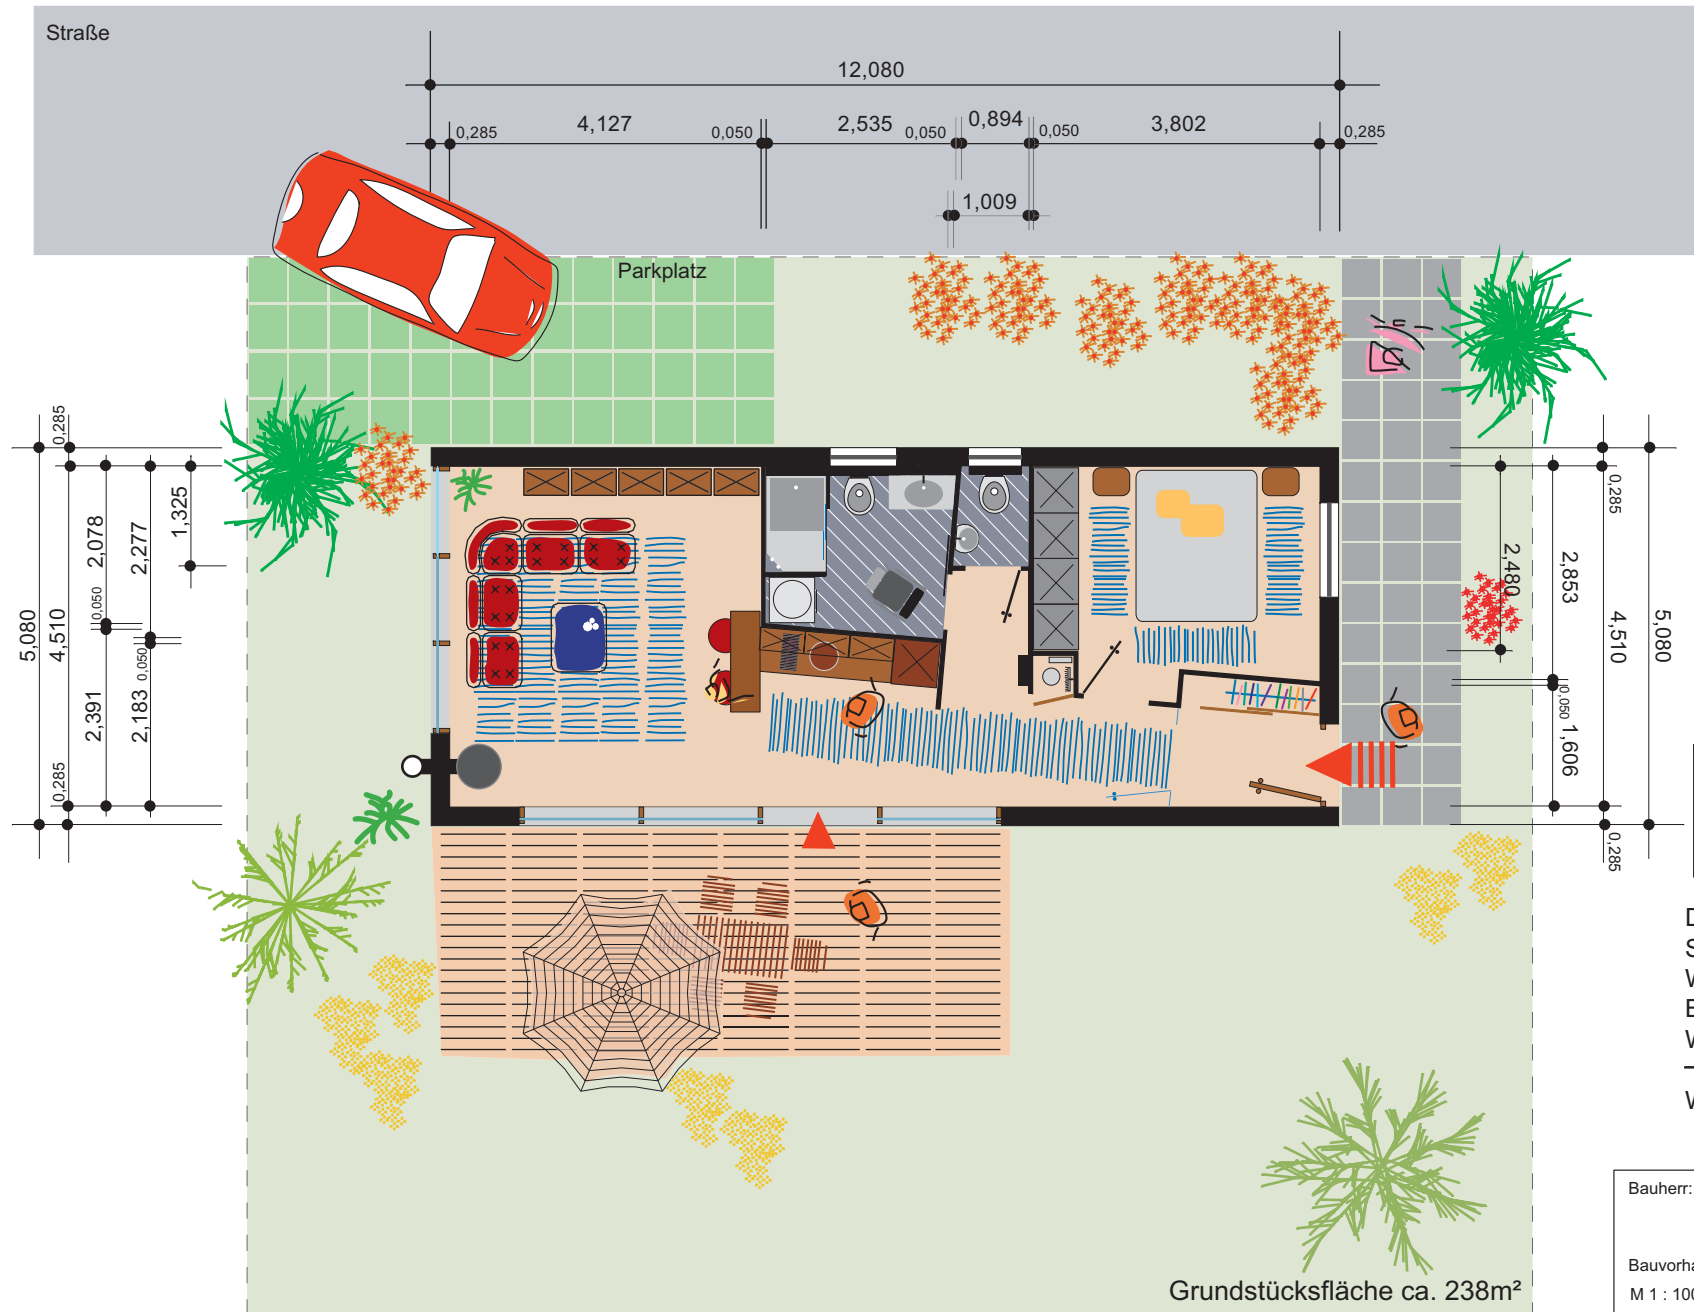

Diele	9,85 m²
Schlafzimmer	10,75 m²
WC	1,25 m²
Bad	5,30 m²
Wohnzimmer-Küche	23,85 m²
Wohnfläche	51,00 m²


Bauherr:

Bauvorhaben: Modul II - 01 Wohnhaus
M 1 : 100 bei A4


Gefertigt: ..., ..., 2012

Copyright by KRAUSS GMBH DEUTSCHLAND
Copyright by KRAUSS INNOVATION LTD CANADA

WESTEN

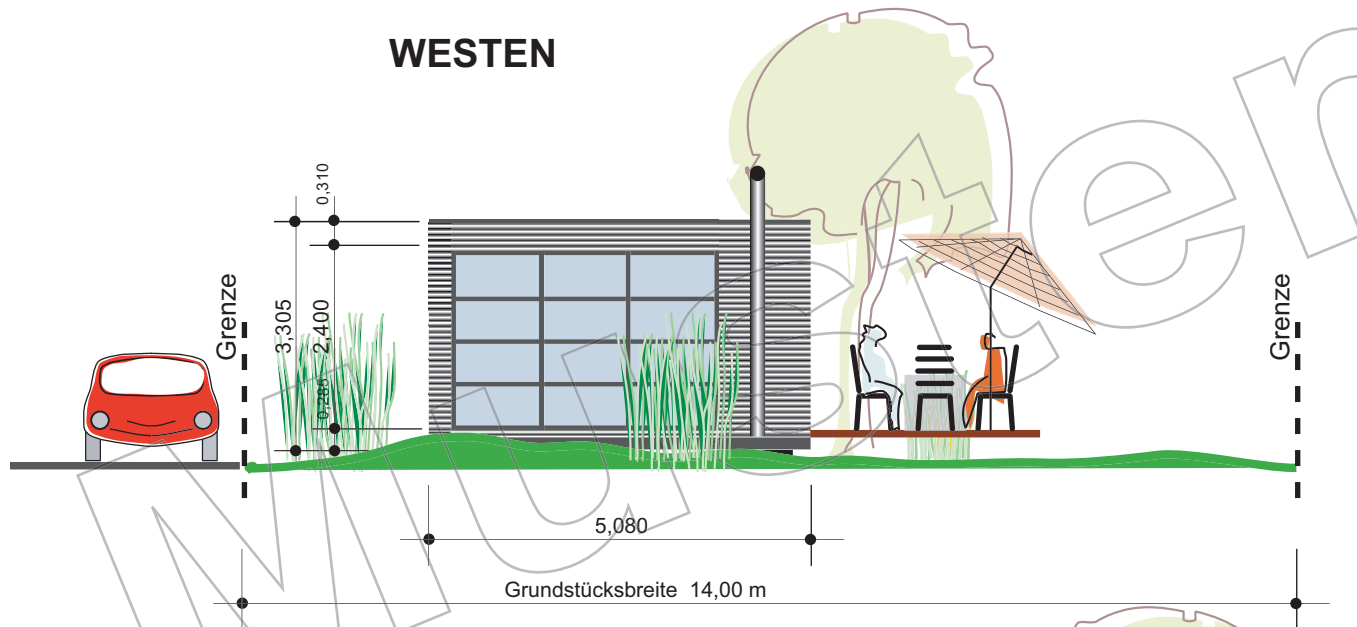


OSTEN

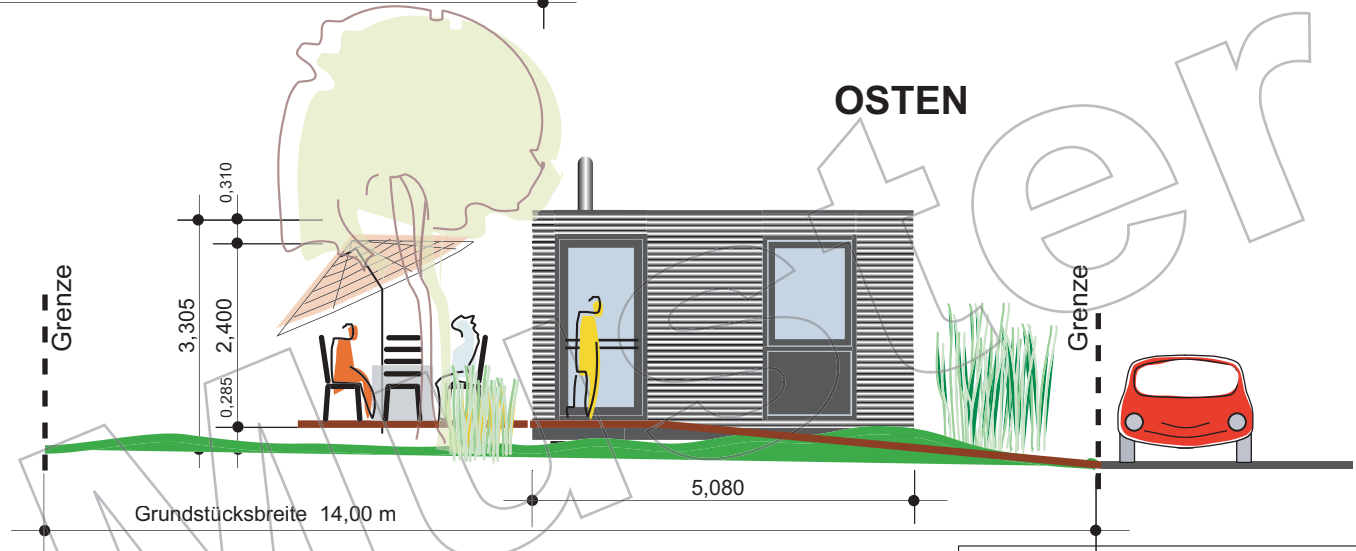


Bauherr:
Bauvorhaben: Modul II - 01 Wohnhaus M 1 : 100 bei A4
Gefertigt: ..., ..., 2012
Copyright by KRAUSS GMBH DEUTSCHLAND Copyright by KRAUSS INNOVATION LTD CANADA

NORDEN

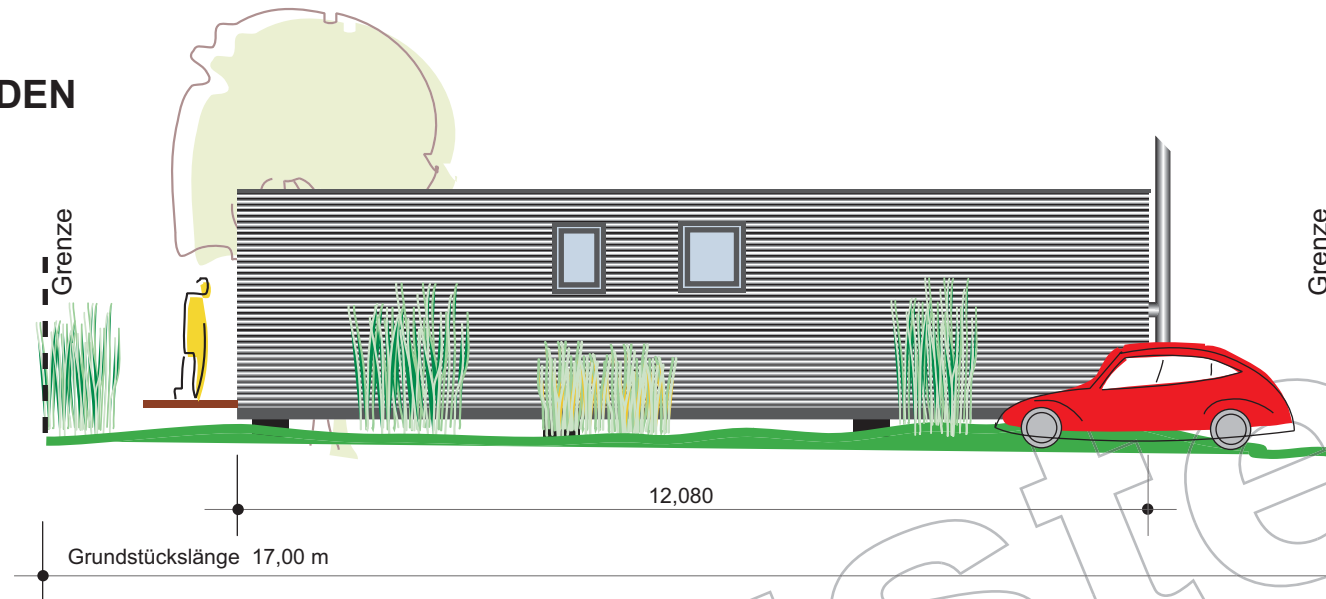

SÜDEN

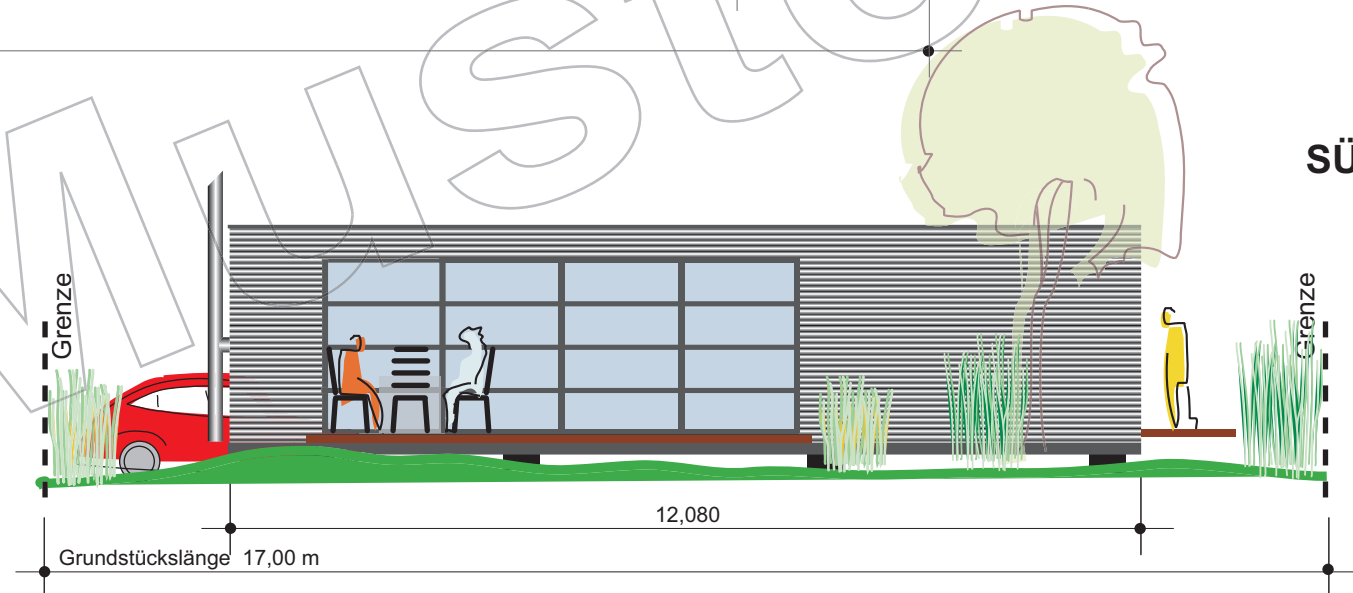



Bauherr:

Bauvorhaben: Modul II - 01 Wohnhaus
M 1 : 100 bei A4


Gefertigt: ..., ..., 2012

Copyright by KRAUSS GMBH DEUTSCHLAND
Copyright by KRAUSS INNOVATION LTD CANADA

Grundriss EG

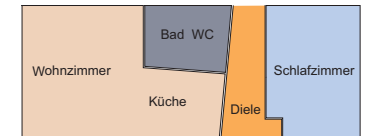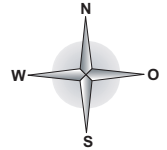


Diele	7,00 m²
Schlafzimmer	13,60 m²
Bad	5,90 m²
Wohnzimmer-Küche	24,50 m²
Wohnfläche	51,00 m²

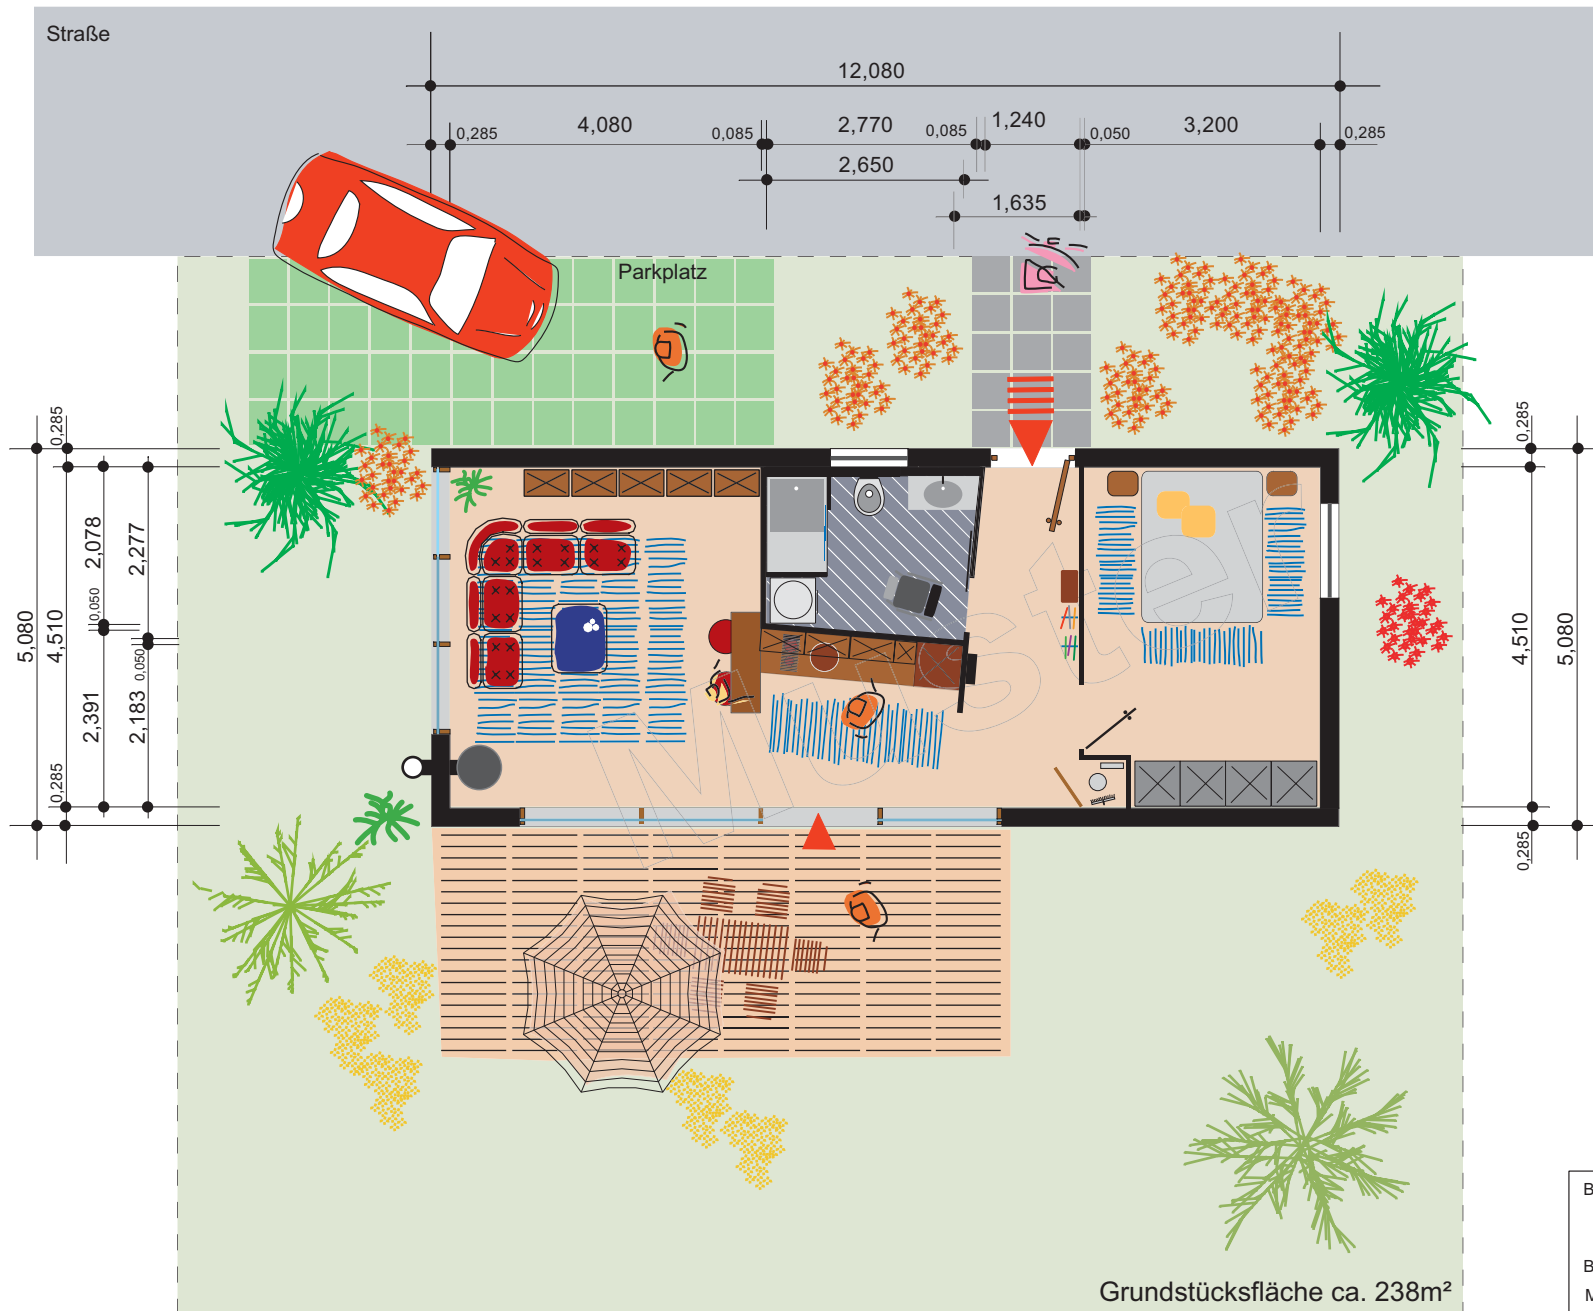


Bauherr:	
Bauvorhaben:	Modul II - 02 Wohnhaus
M 1 : 100 bei A4	
Gefertigt:	..., ..., 2012
Copyright by KRAUSS GMBH DEUTSCHLAND	
Copyright by KRAUSS INNOVATION LTD CANADA	

WESTEN

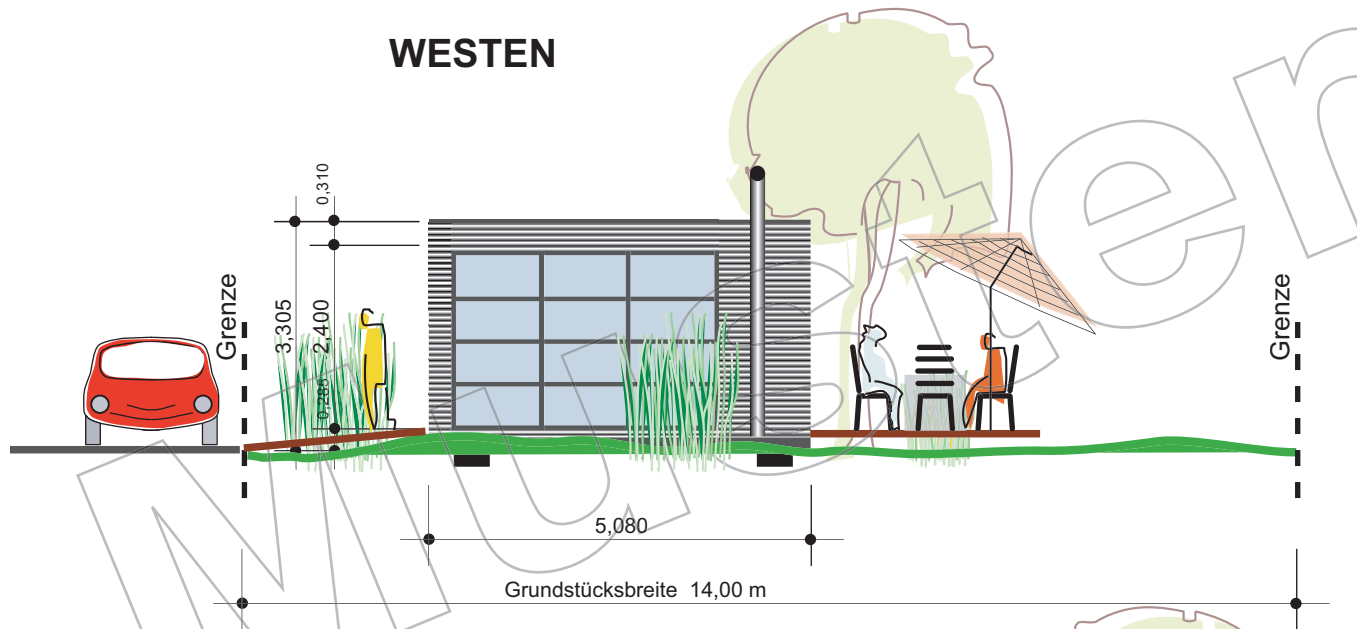


OSTEN

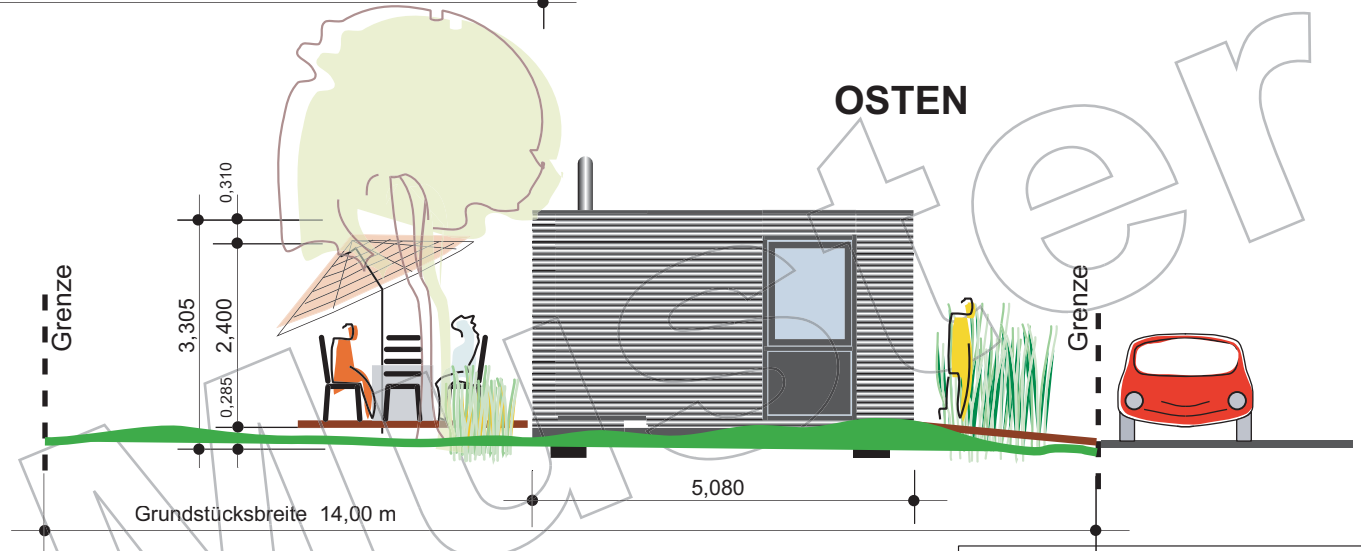


Bauherr:
Bauvorhaben: Modul II - 02 Wohnhaus M 1 : 100 bei A4
Gefertigt: ..., ..., 2012
Copyright by KRAUSS GMBH DEUTSCHLAND Copyright by KRAUSS INNOVATION LTD CANADA

NORDEN

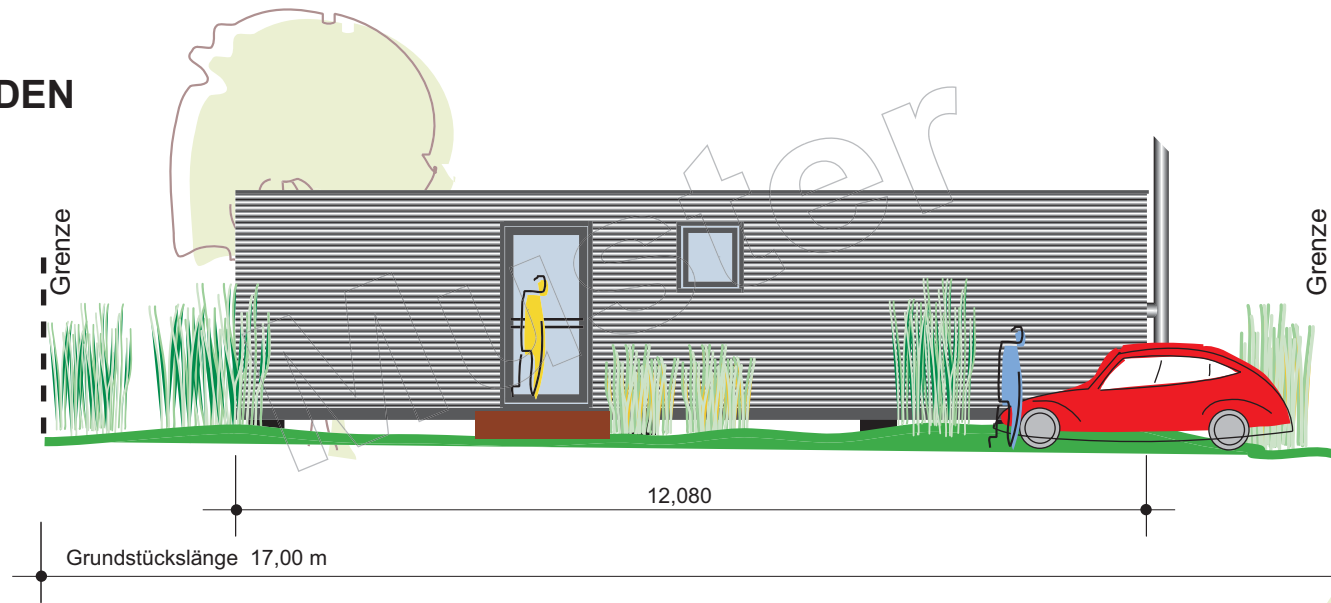

SÜDEN

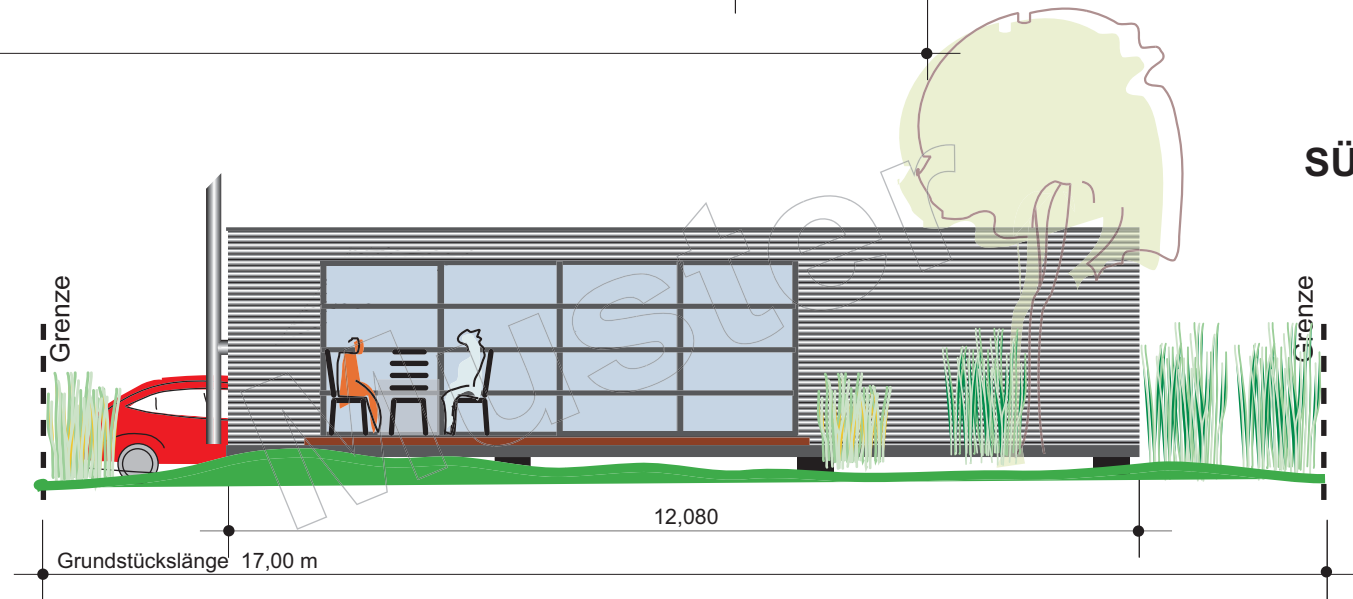




Bauherr:

Bauvorhaben: Modul II - 02 Wohnhaus
M 1 : 100 bei A4

Gefertigt: ..., ..., 2012

Copyright by KRAUSS GMBH DEUTSCHLAND
Copyright by KRAUSS INNOVATION LTD CANADA

Grundriss EG

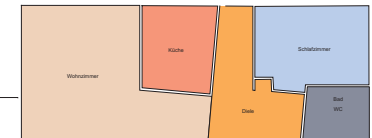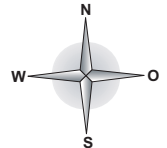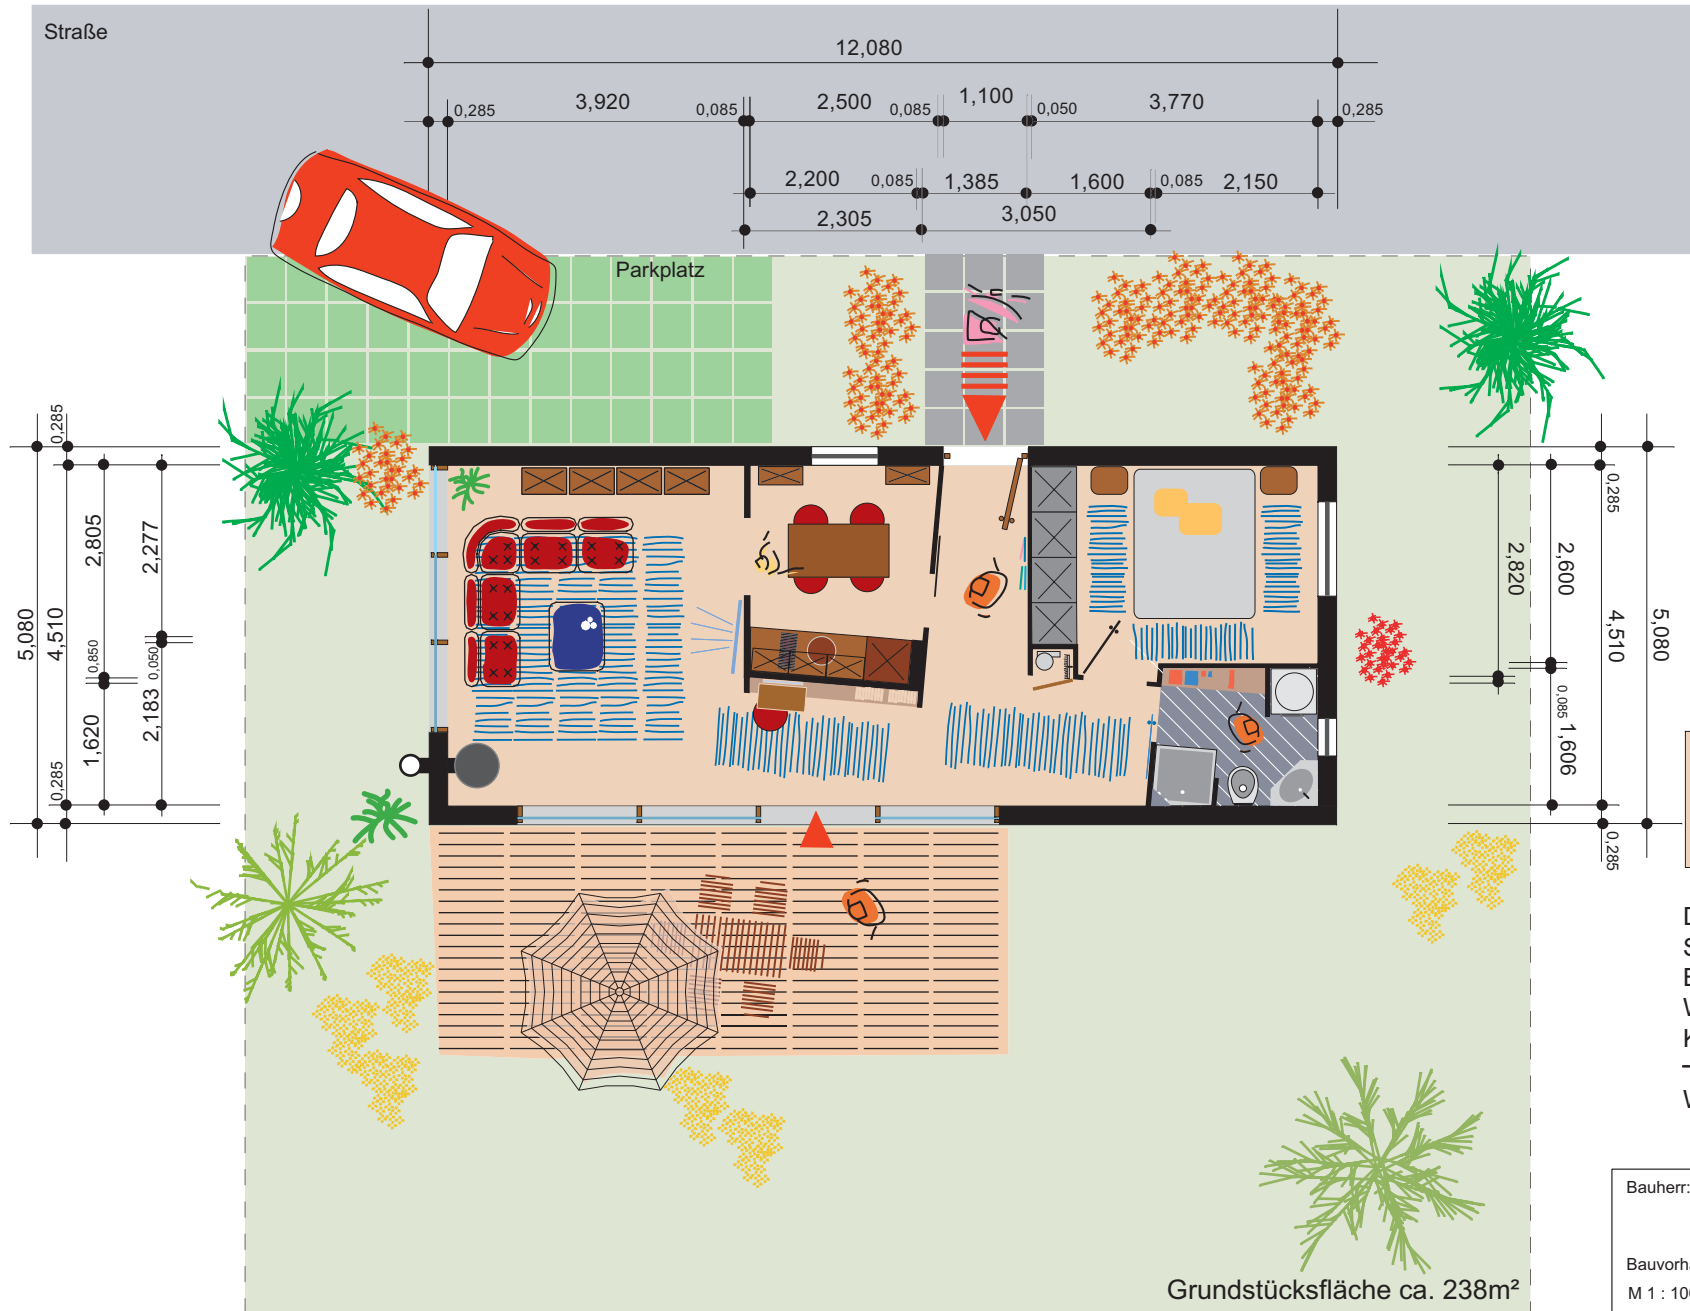

Diele	9,45 m²
Schlafzimmer	10,15 m²
Bad / WC	3,45 m²
Wohnzimmer	21,41 m²
Küche	7,00 m²

Wohnfläche 51,46 m²

Grundstücksfläche ca. 238m²


Bauherr:

Bauvorhaben: Modul II - 03 Wohnhaus
M 1 : 100 bei A4


Gefertigt: ..., ..., 2012

Copyright by KRAUSS GMBH DEUTSCHLAND
Copyright by KRAUSS INNOVATION LTD CANADA

WESTEN

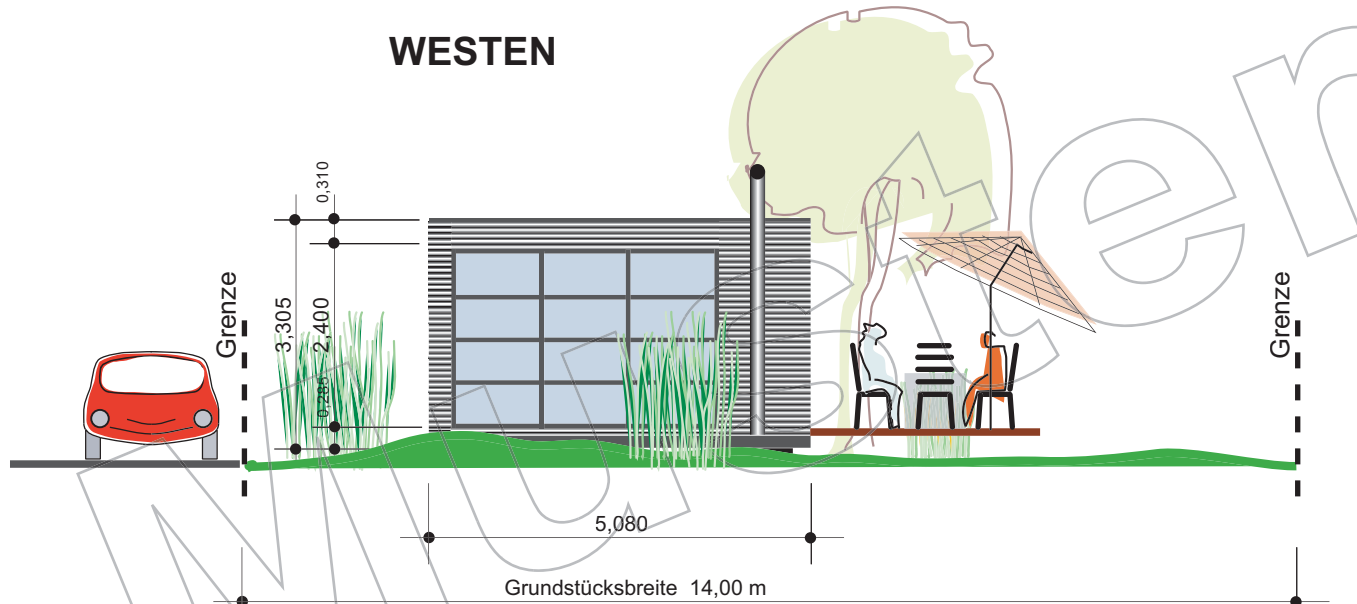

OSTEN

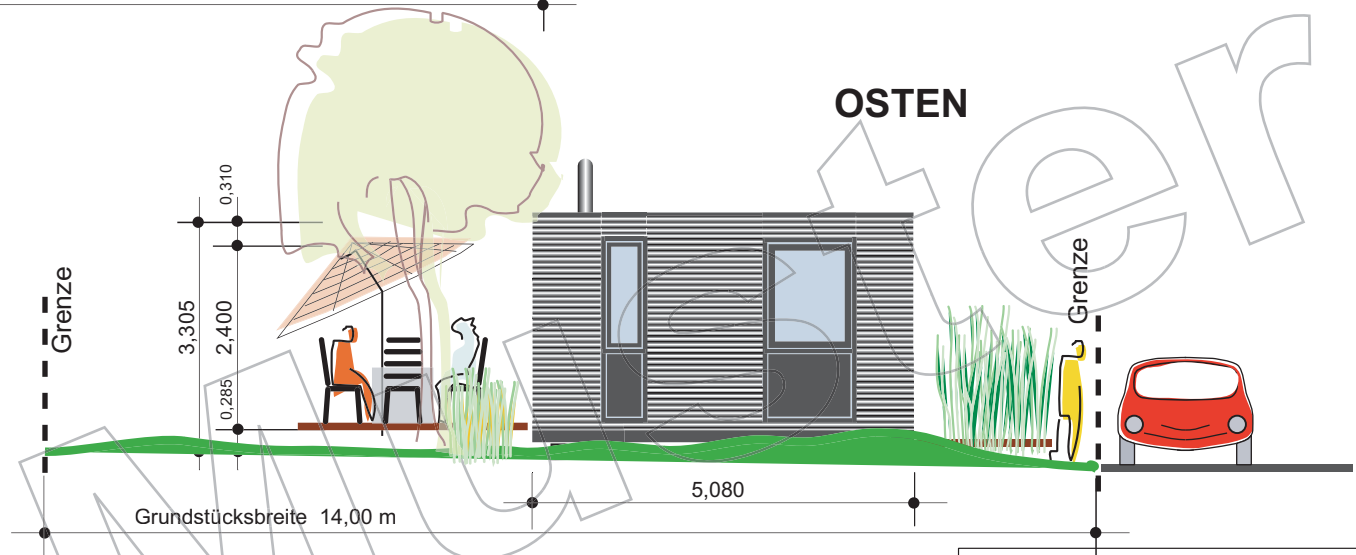


Bauherr:

Bauvorhaben: Modul II - 03 Wohnhaus
M 1 : 100 bei A4


Gefertigt: ..., ..., 2012

Copyright by KRAUSS GMBH DEUTSCHLAND
Copyright by KRAUSS INNOVATION LTD CANADA

NORDEN

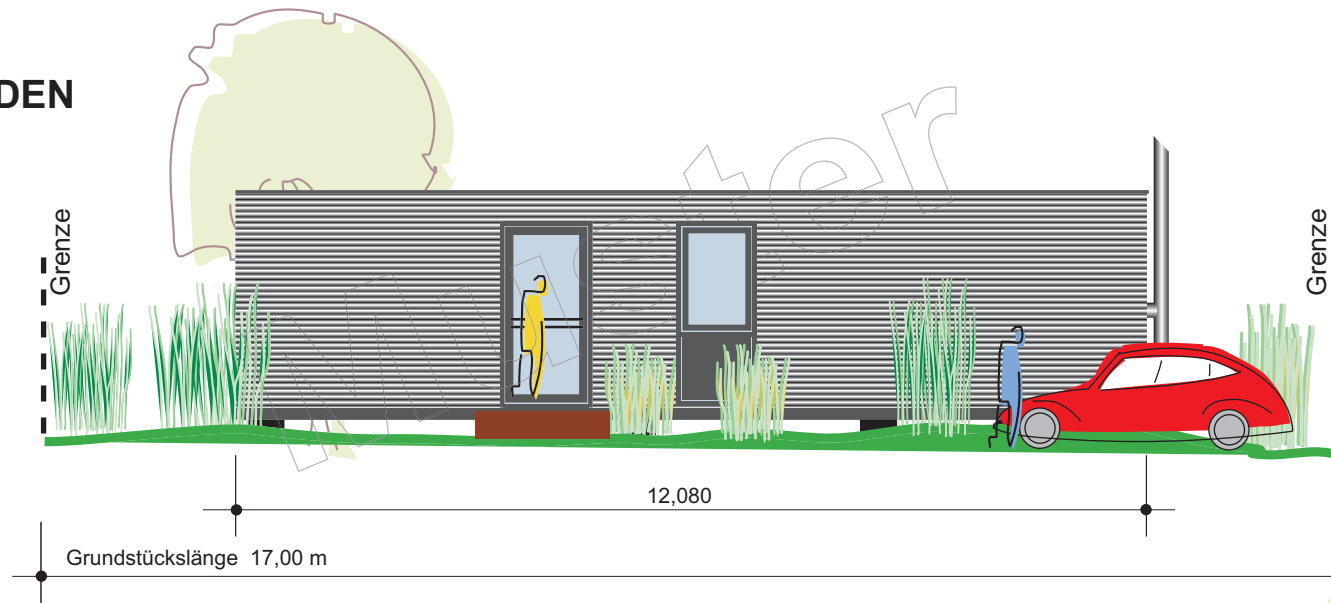

SÜDEN

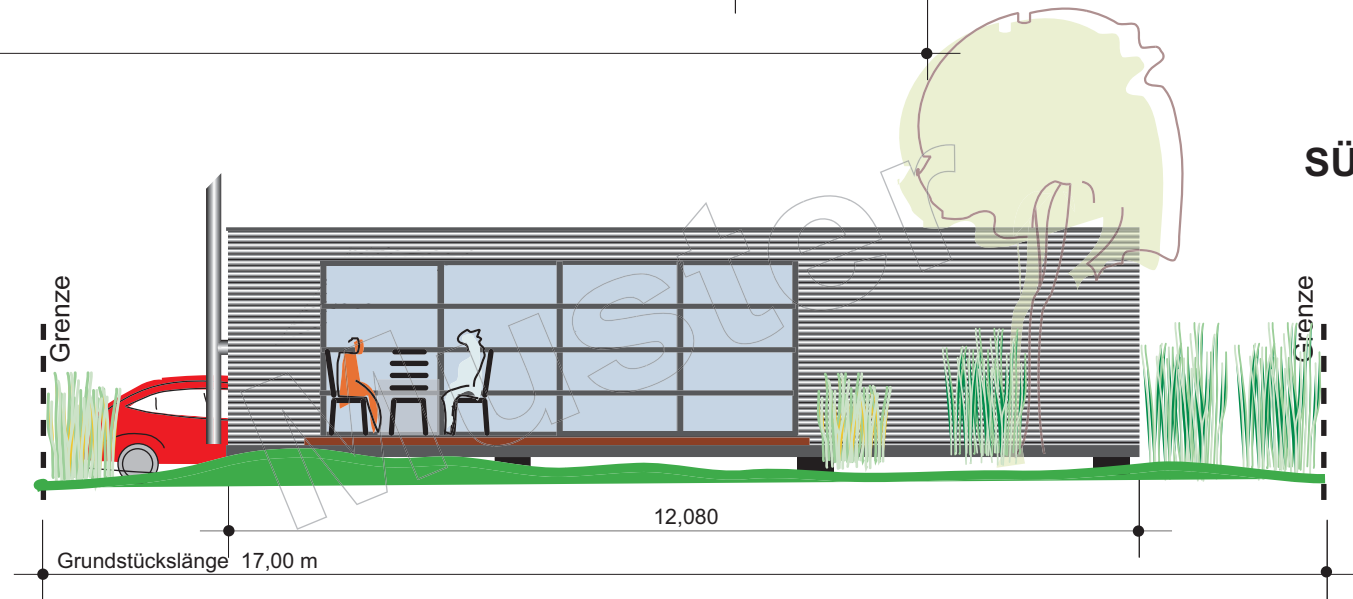



Bauherr:

Bauvorhaben: Modul II - 03 Wohnhaus
M 1 : 100 bei A4

Gefertigt: ..., ..., 2012


Copyright by KRAUSS GMBH DEUTSCHLAND
Copyright by KRAUSS INNOVATION LTD CANADA

Grundriss EG

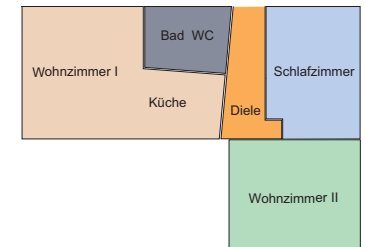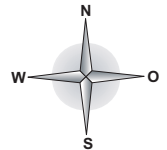


Diele	7,00 m²
Schlafzimmer	13,60 m²
Bad	5,90 m²
Wohnzimmer-Küche	24,50 m²
Wohnzimmer II	16,70 m²
Wohnfläche	67,70 m²


Bauherr:	
Bauvorhaben:	Modul II - 04 Wohnhaus
M 1 : 100 bei A4	
Gefertigt:	..., ..., 2012
Copyright by KRAUSS GMBH DEUTSCHLAND	
Copyright by KRAUSS INNOVATION LTD CANADA	

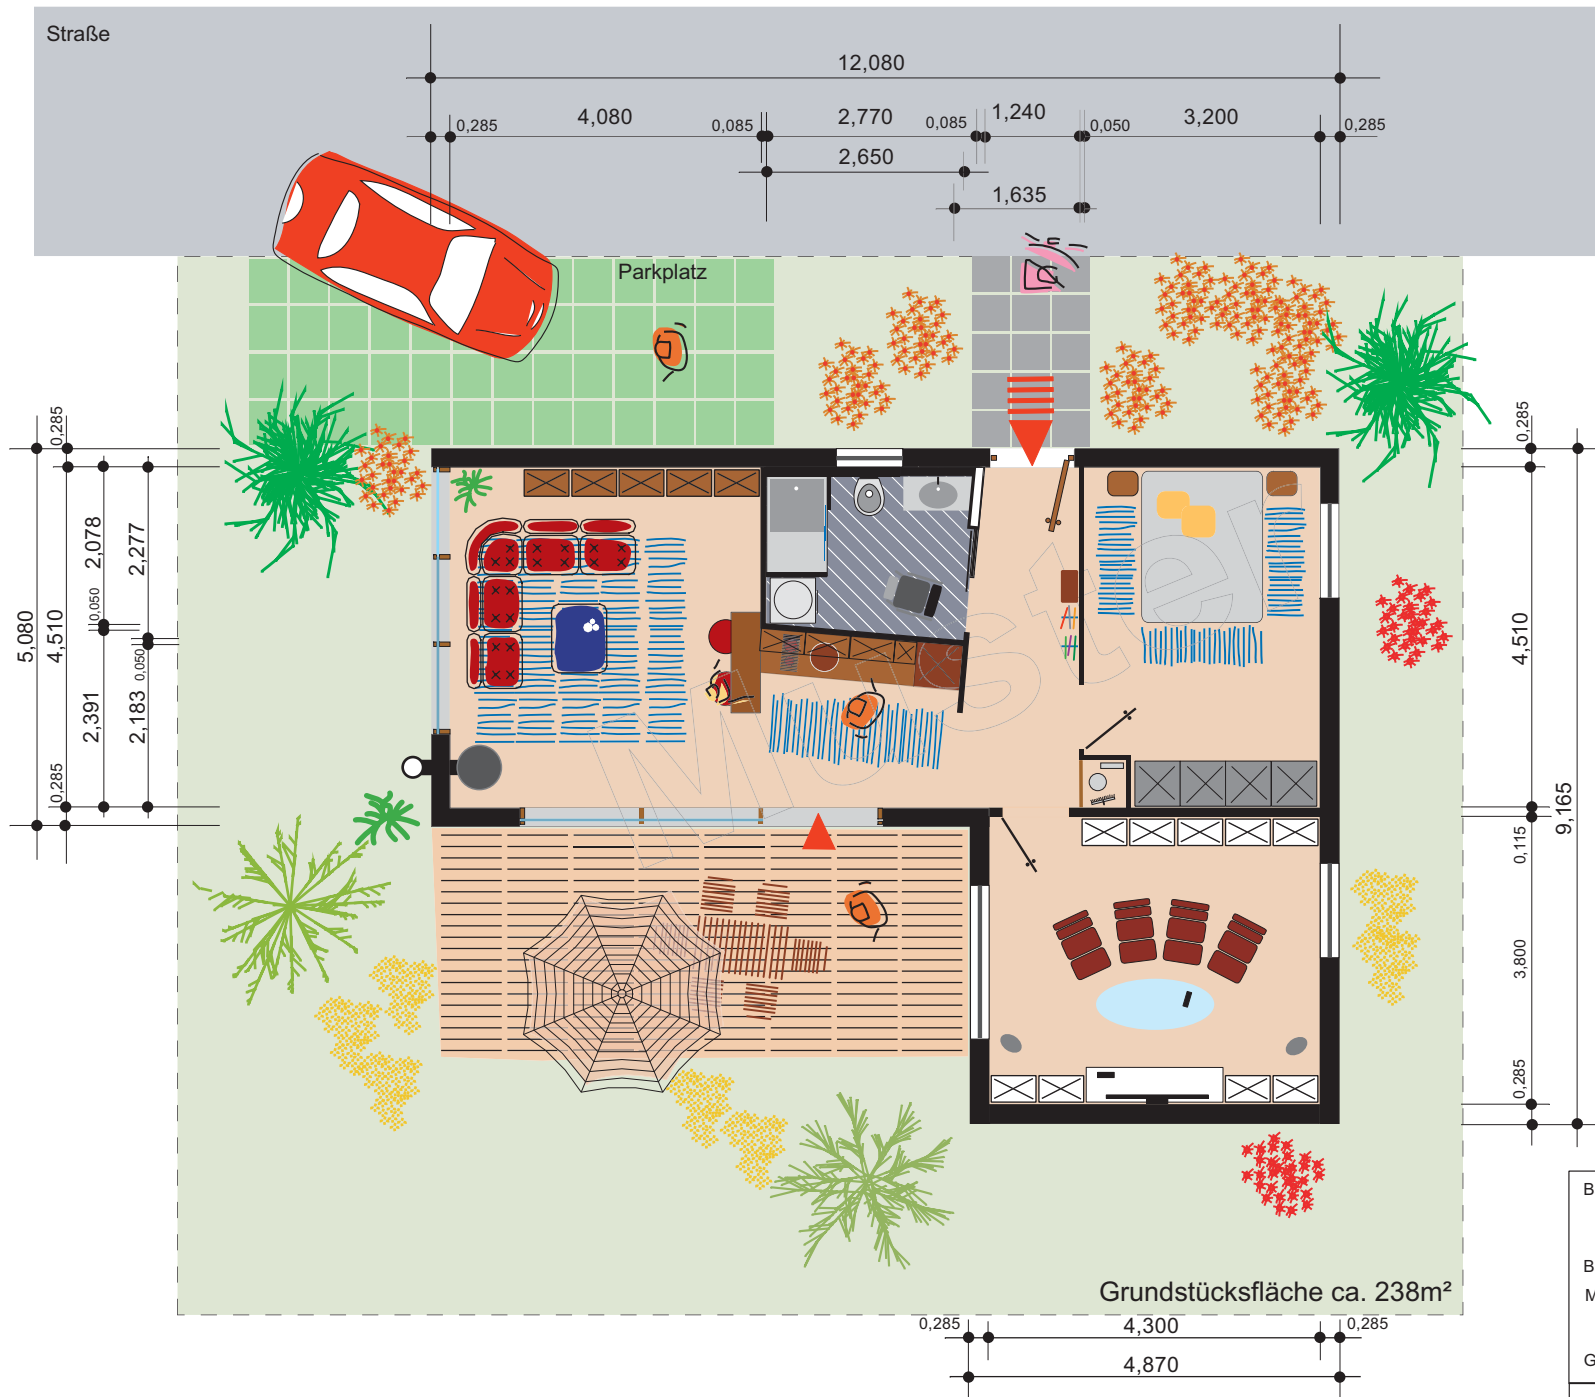

WESTEN

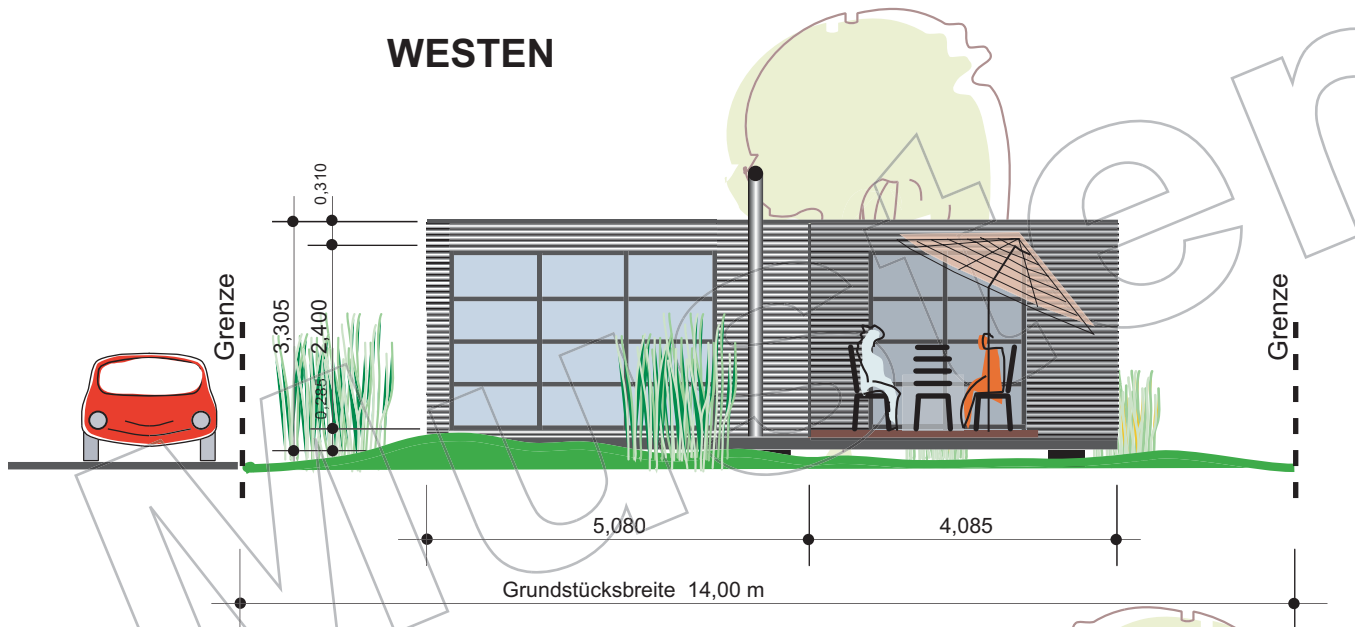


OSTEN

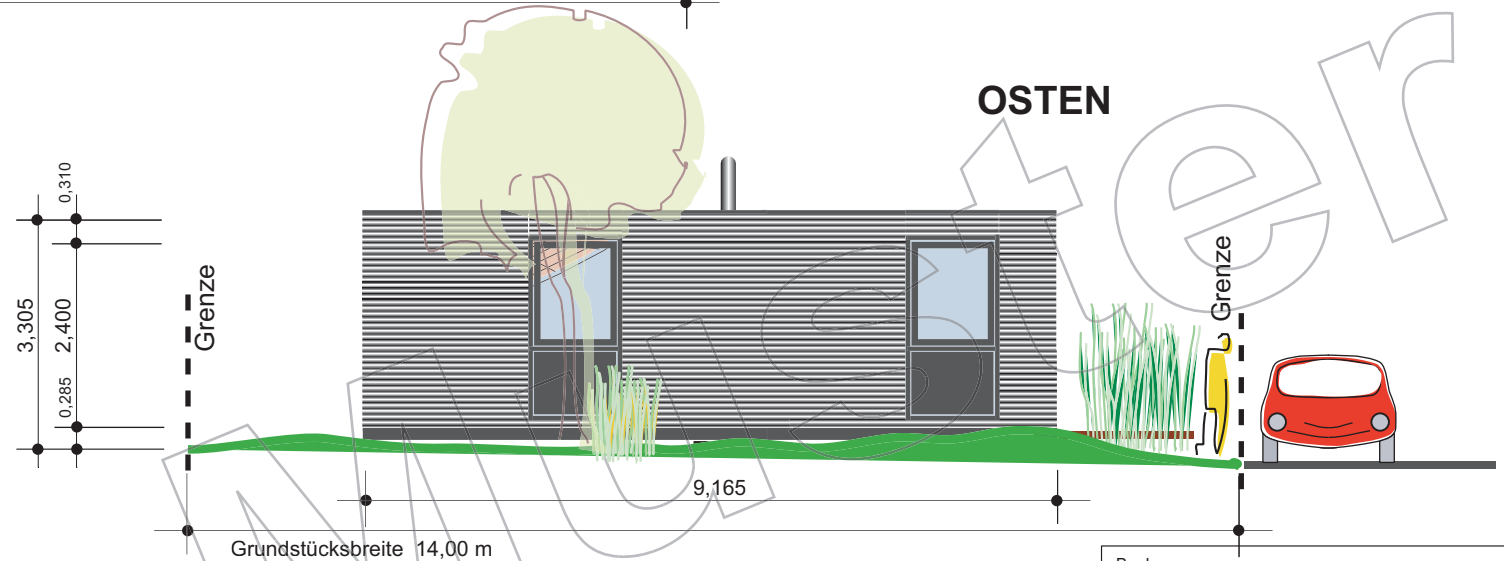


Bauherr:
Bauvorhaben: Modul II - 04 Wohnhaus M 1 : 100 bei A4
Gefertigt: ..., ..., 2012
Copyright by KRAUSS GMBH DEUTSCHLAND Copyright by KRAUSS INNOVATION LTD CANADA

NORDEN



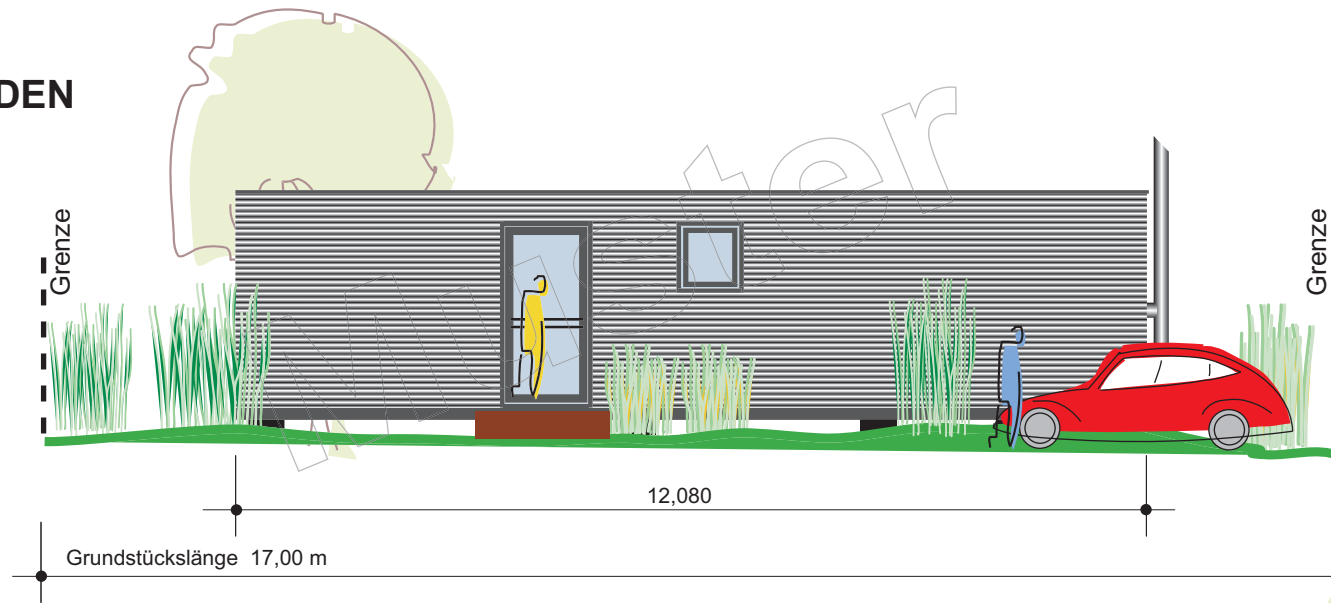


SÜDEN

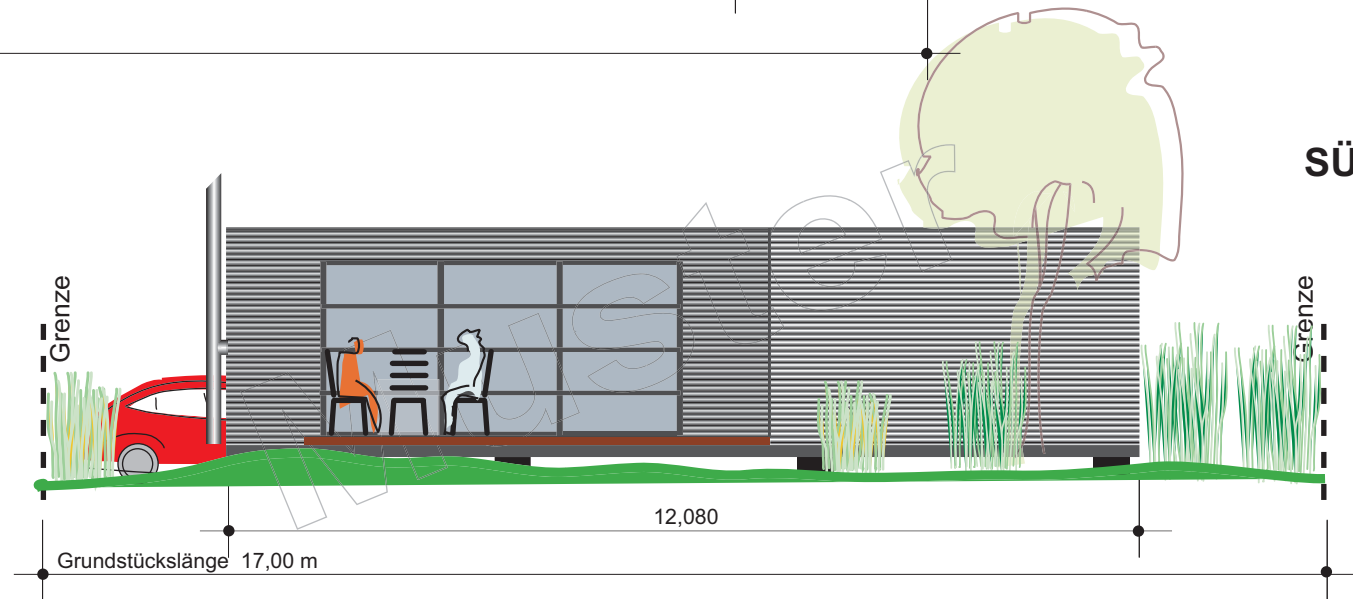

Bauherr:
Bauvorhaben: Modul II - 04 Wohnhaus
M 1 : 100 bei A4
Gefertigt: ..., ..., 2012
Copyright by KRAUSS GMBH DEUTSCHLAND Copyright by KRAUSS INNOVATION LTD CANADA

Grundriss EG

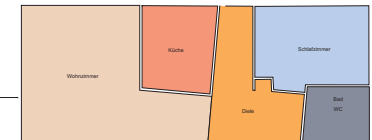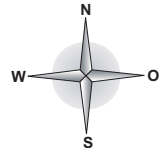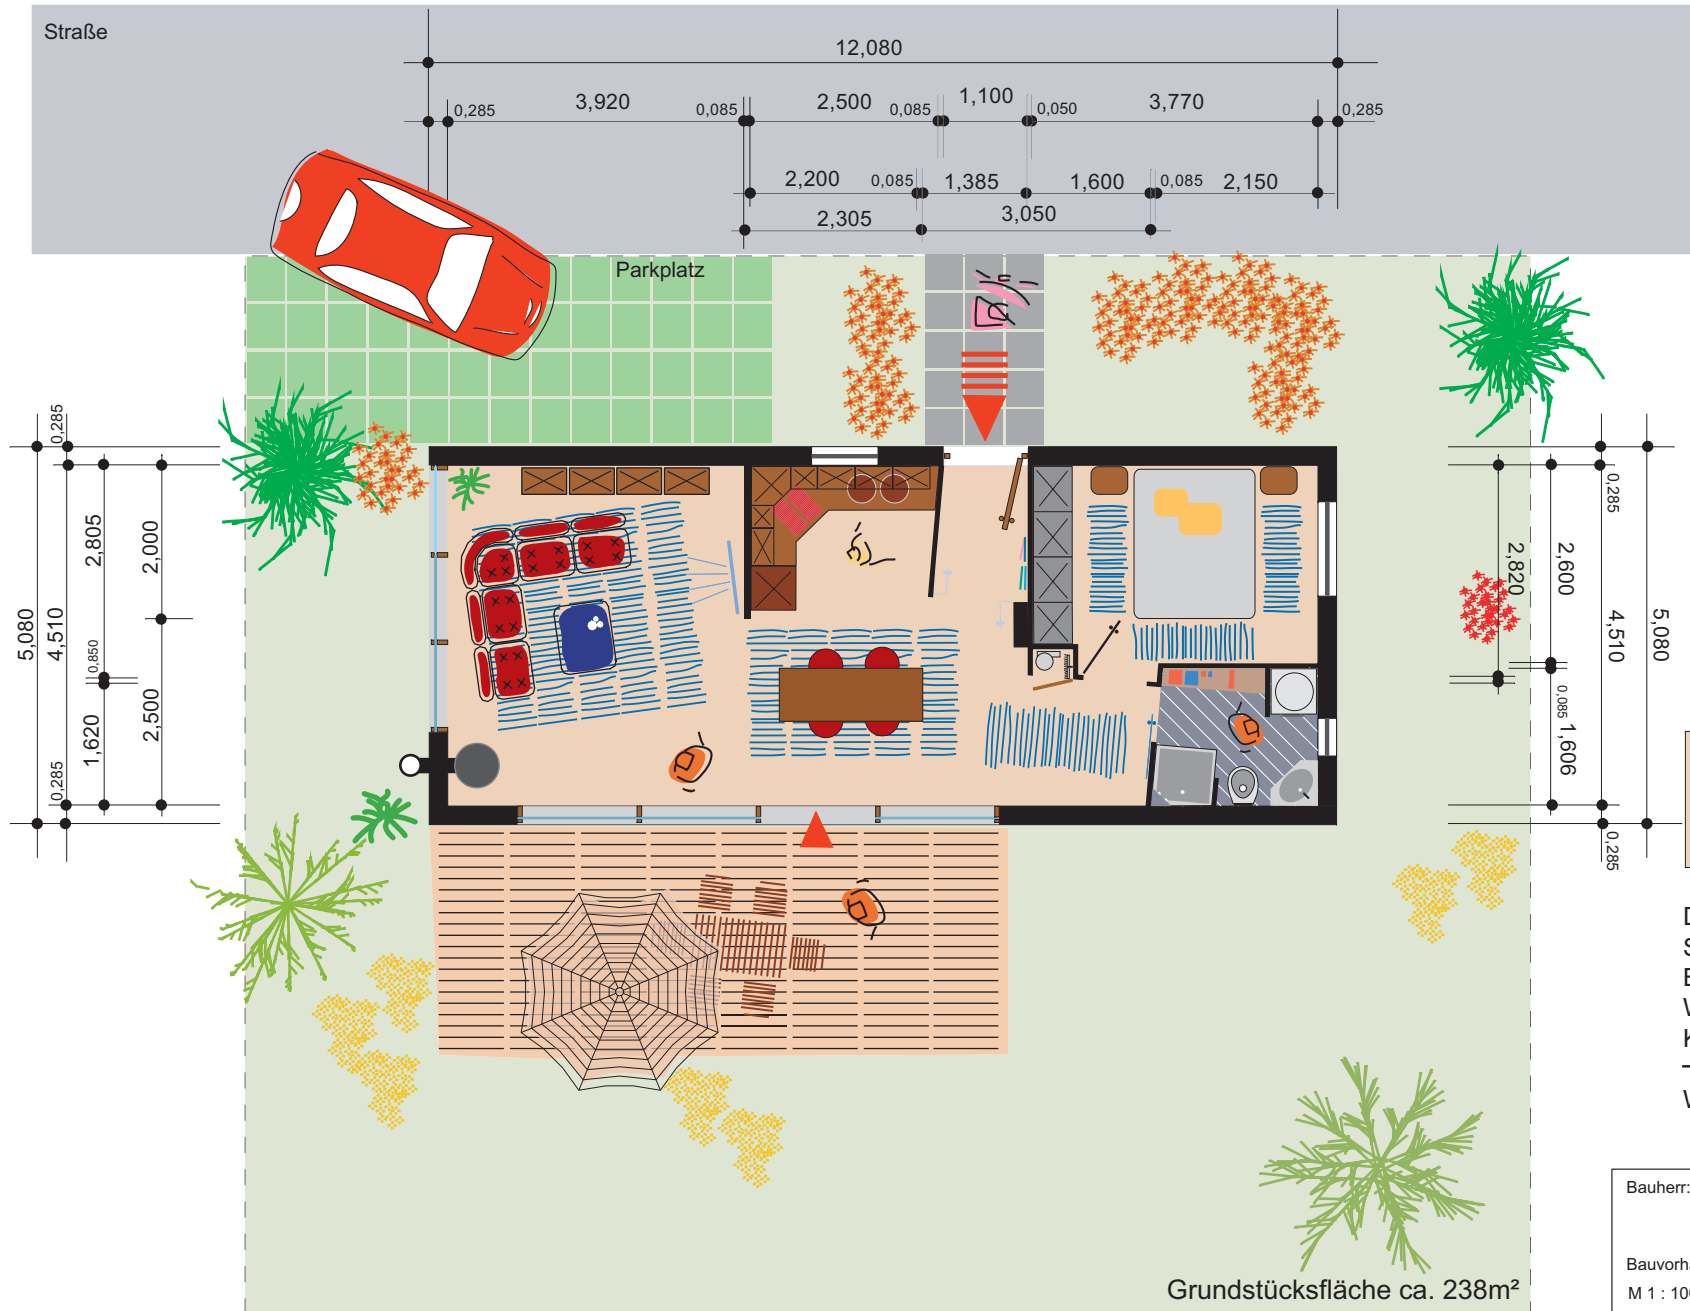

Diele	9,45 m ²
Schlafzimmer	10,15 m ²
Bad / WC	3,45 m ²
Wohnzimmer	24,00 m ²
Küche	5,00 m ²
Wohnfläche	52,00 m²


Bauherr:

Bauvorhaben: Modul II - 05 Wohnhaus
M 1 : 100 bei A4


Gefertigt: ..., ..., 2012

Copyright by KRAUSS GMBH DEUTSCHLAND
Copyright by KRAUSS INNOVATION LTD CANADA

WESTEN

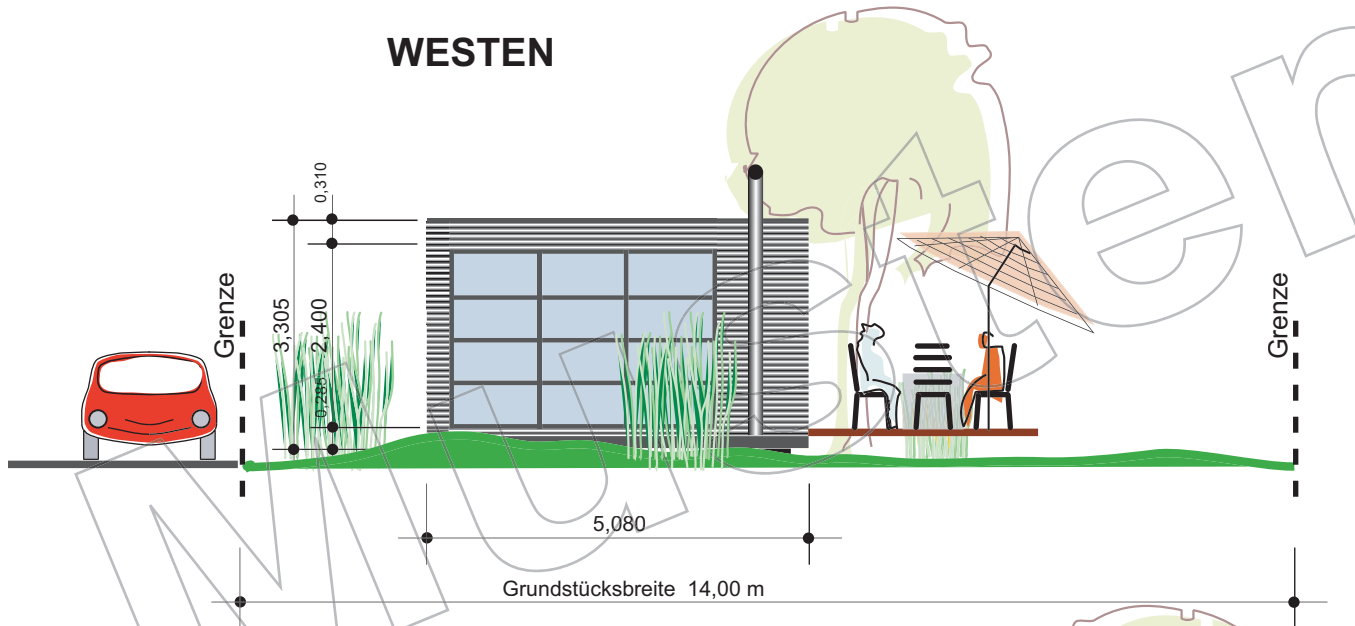


OSTEN

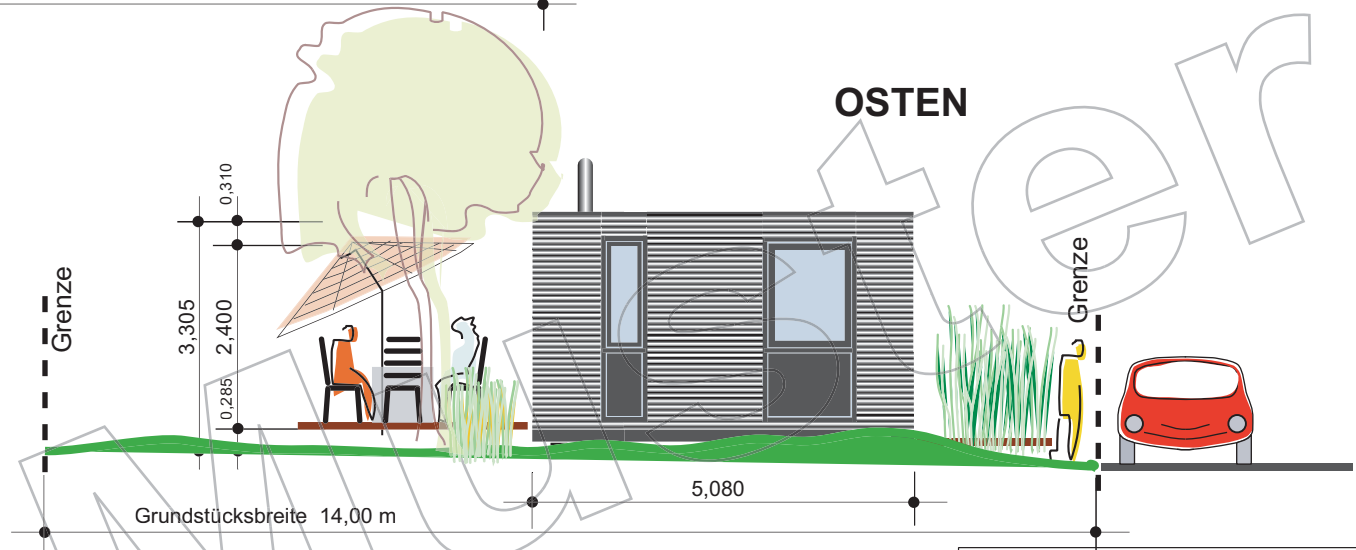


Bauherr:
Bauvorhaben: Modul II - 05 Wohnhaus
M 1 : 100 bei A4
Gefertigt: ..., ..., 2012
Copyright by KRAUSS GMBH DEUTSCHLAND Copyright by KRAUSS INNOVATION LTD CANADA

NORDEN

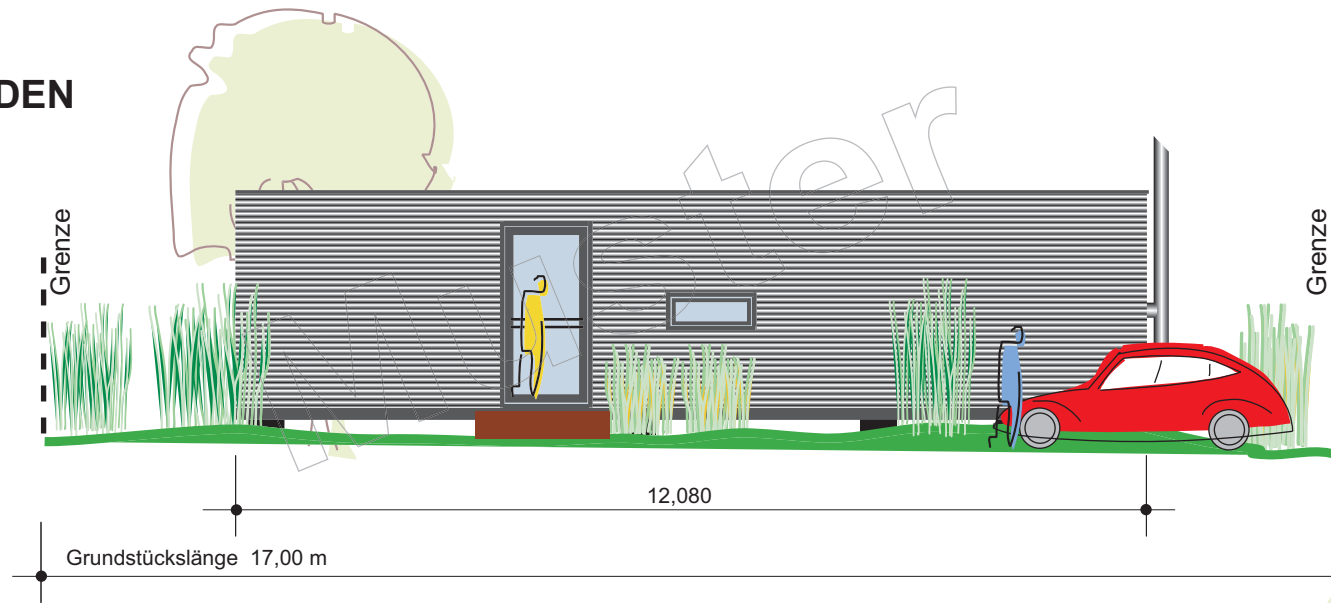

SÜDEN

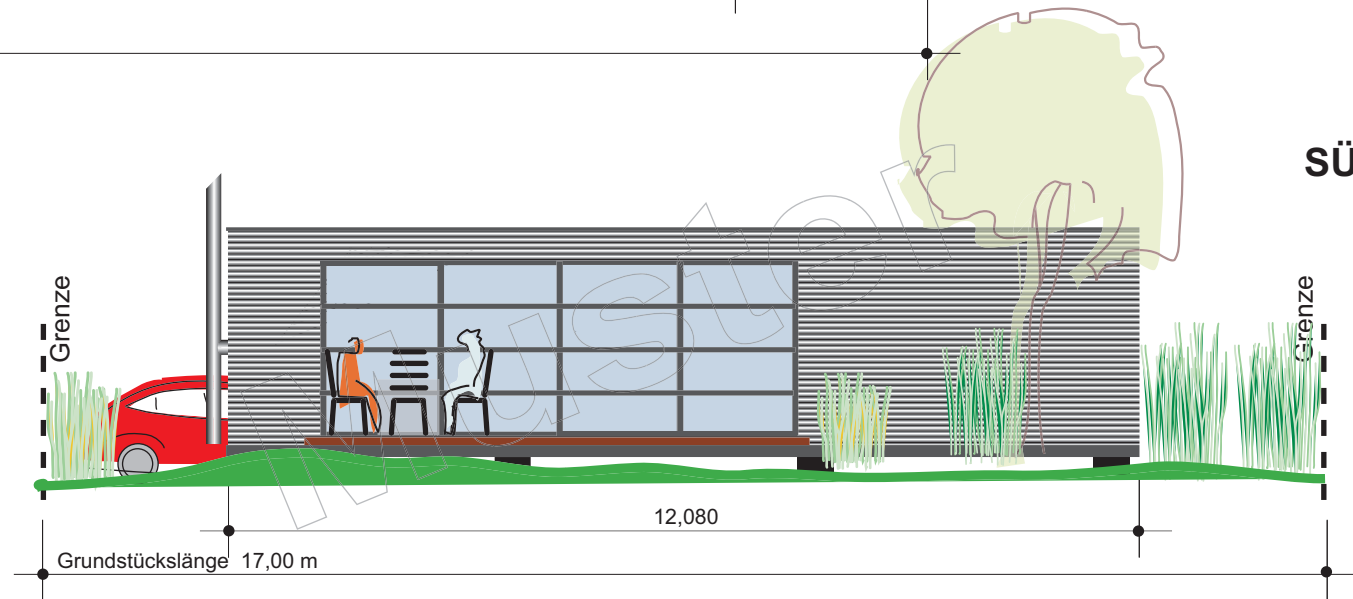

Bauherr:

Bauvorhaben: Modul II - 05 Wohnhaus
M 1 : 100 bei A4

Gefertigt: ..., ..., 2012

Copyright by KRAUSS GMBH DEUTSCHLAND
Copyright by KRAUSS INNOVATION LTD CANADA