



Grundfläche EG

Remise	18,00m ²
Überdachter Unterstellplatz	61,60m ²

Grundstücksfläche ca. 274m²

GRUNDRISS EG

Bauherr:	
Bauvorhaben:	Singlehaus
M 1 :	100 bei A3 142 bei A4
Gefertigt:	..., ..., 2008
Copyright by KRAUSS GMBH DEUTSCHLAND Copyright by KRAUSS INNOVATION LTD CANADA	

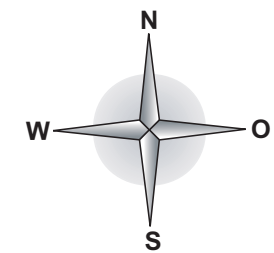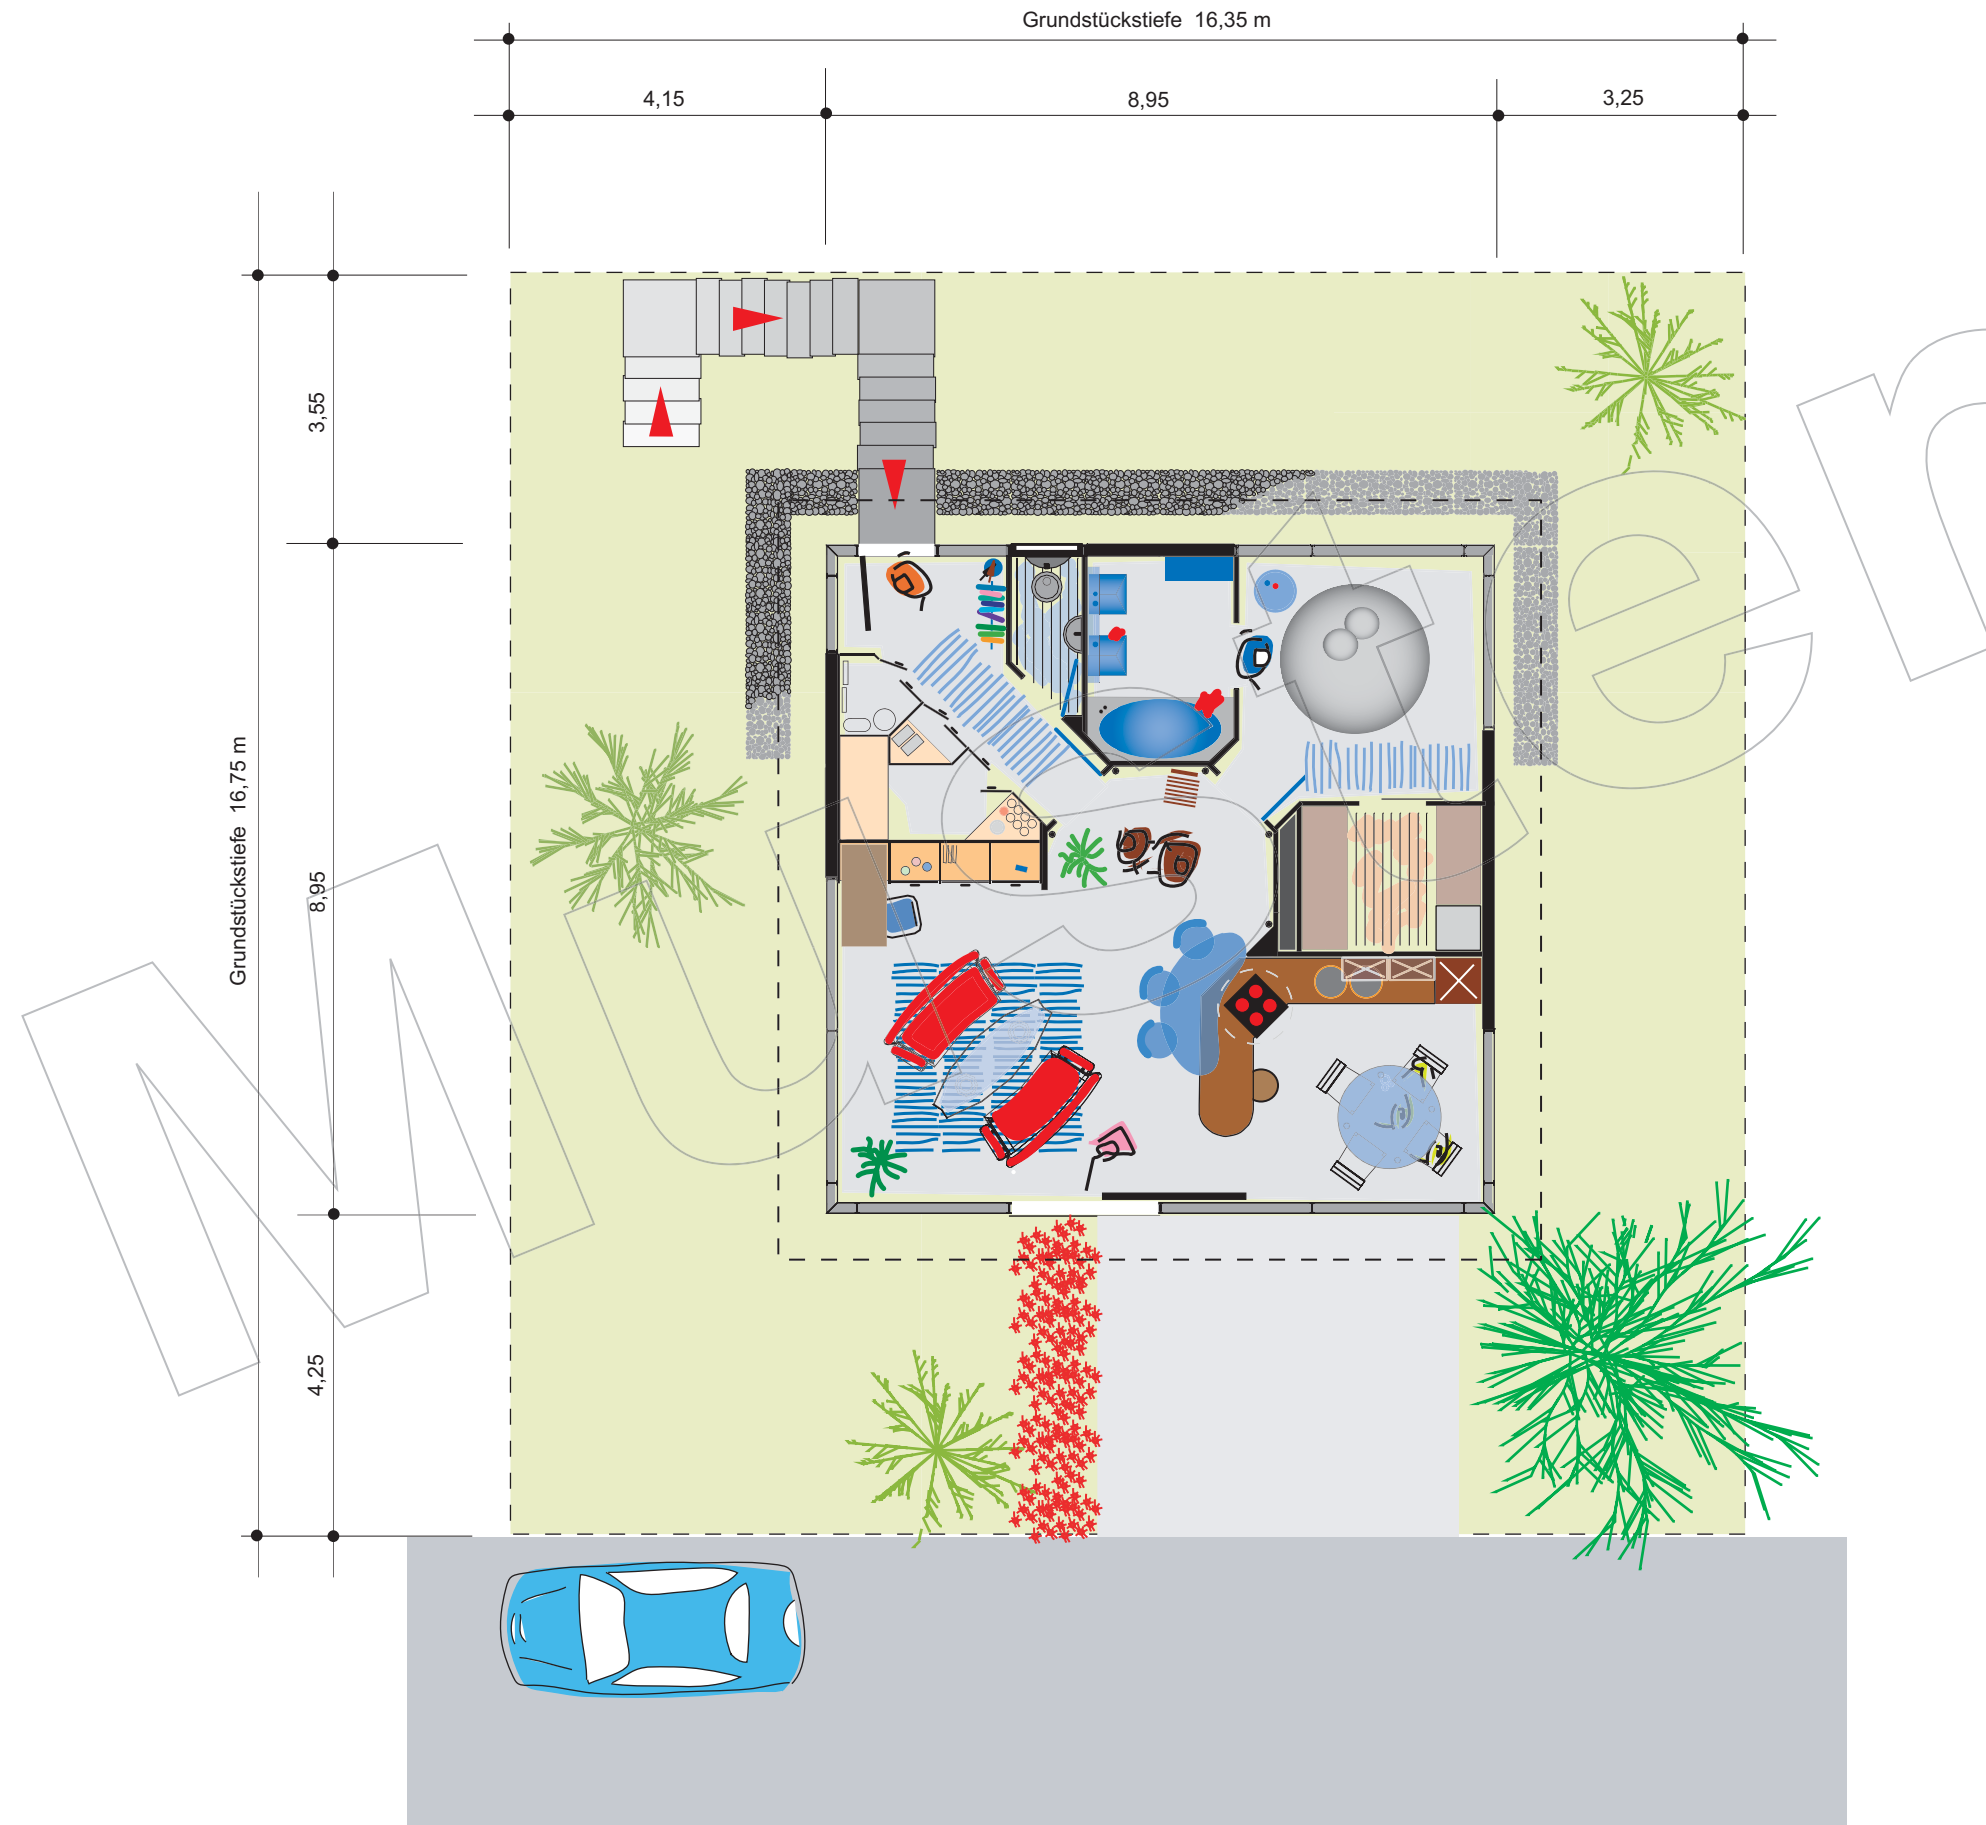


Grundfläche EG

Flur	10,10m ²
WC	1,72m ²
Bad	5,15m ²
Küche	11,60m ²
Wohnzimmer	26,80m ²
Umkleide	4,65m ²
Schlafzimmer	10,54m ²
	<hr/>
	70,56m ²

Grundstücksfläche ca. 274m²

GRUNDRISS OG

Bauherr:	
Bauvorhaben:	Singlehaus
M 1 :	100 bei A3
M 1 :	142 bei A4
Gefertigt:	..., ..., 2008
Copyright by KRAUSS GMBH DEUTSCHLAND Copyright by KRAUSS INNOVATION LTD CANADA	

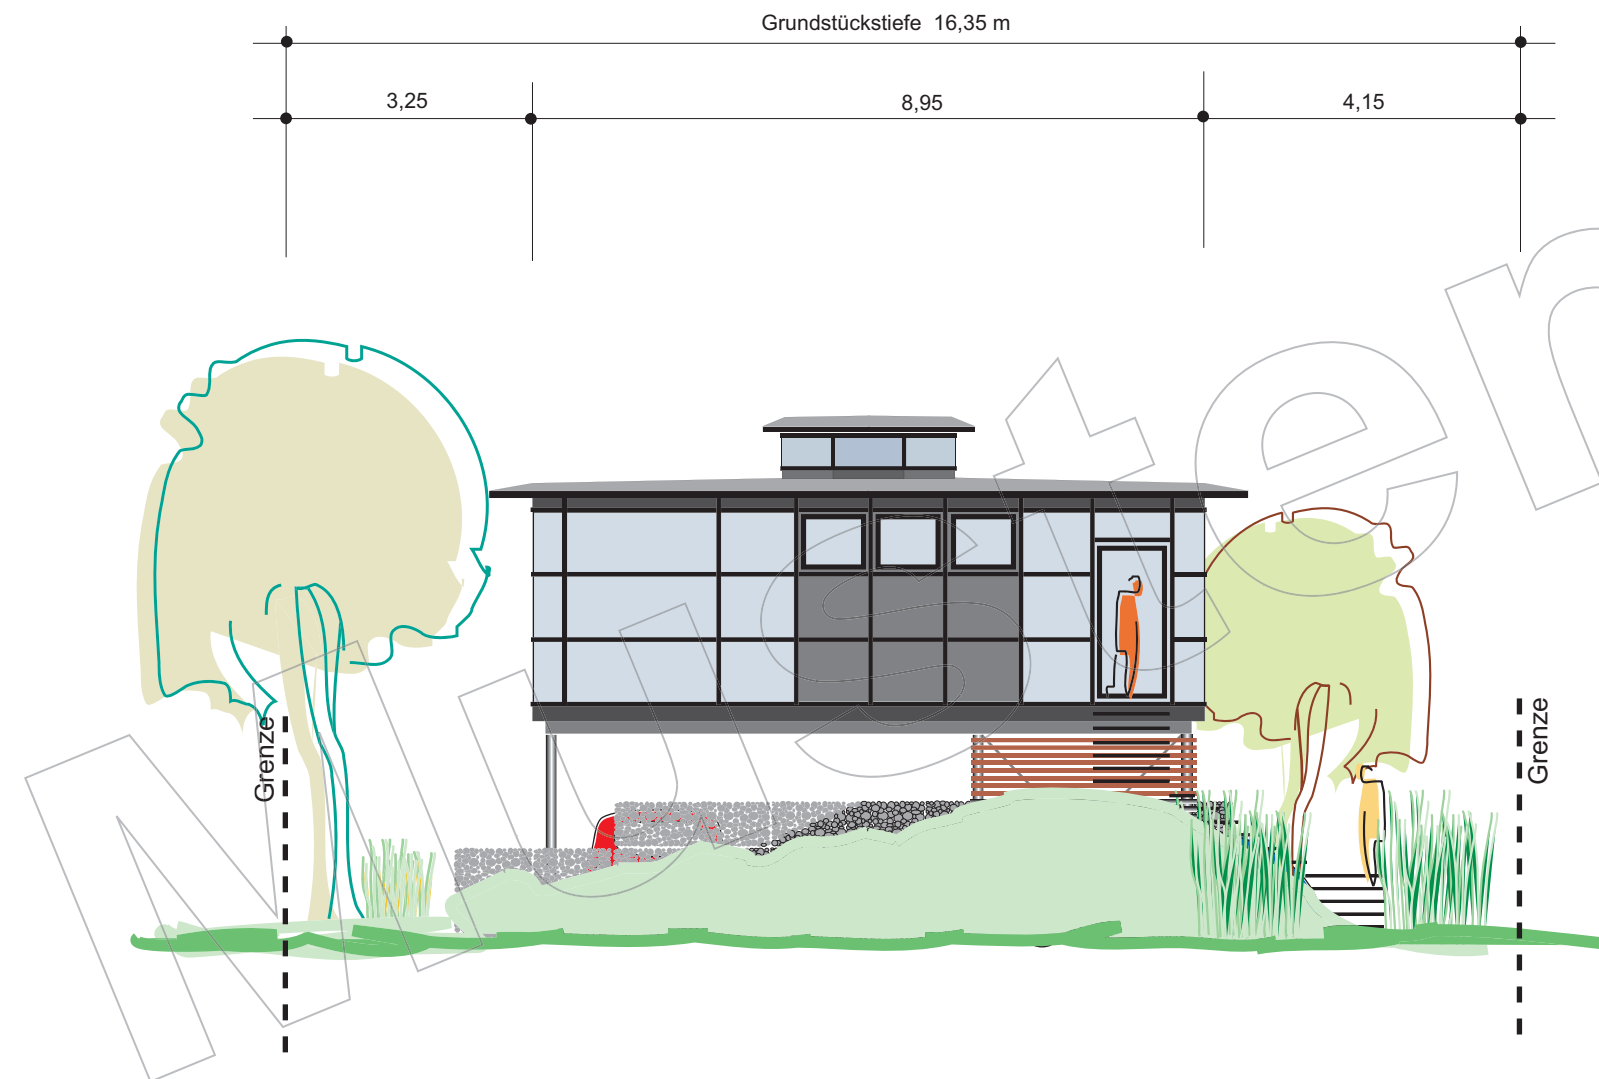

NORDEN

Bauherr:


Bauvorhaben: Singlehaus

M 1 : 100 bei A3

M 1 : 142 bei A4

Gefertigt: ..., ..., 2008

Copyright by KRAUSS GMBH DEUTSCHLAND
Copyright by KRAUSS INNOVATION LTD CANADA

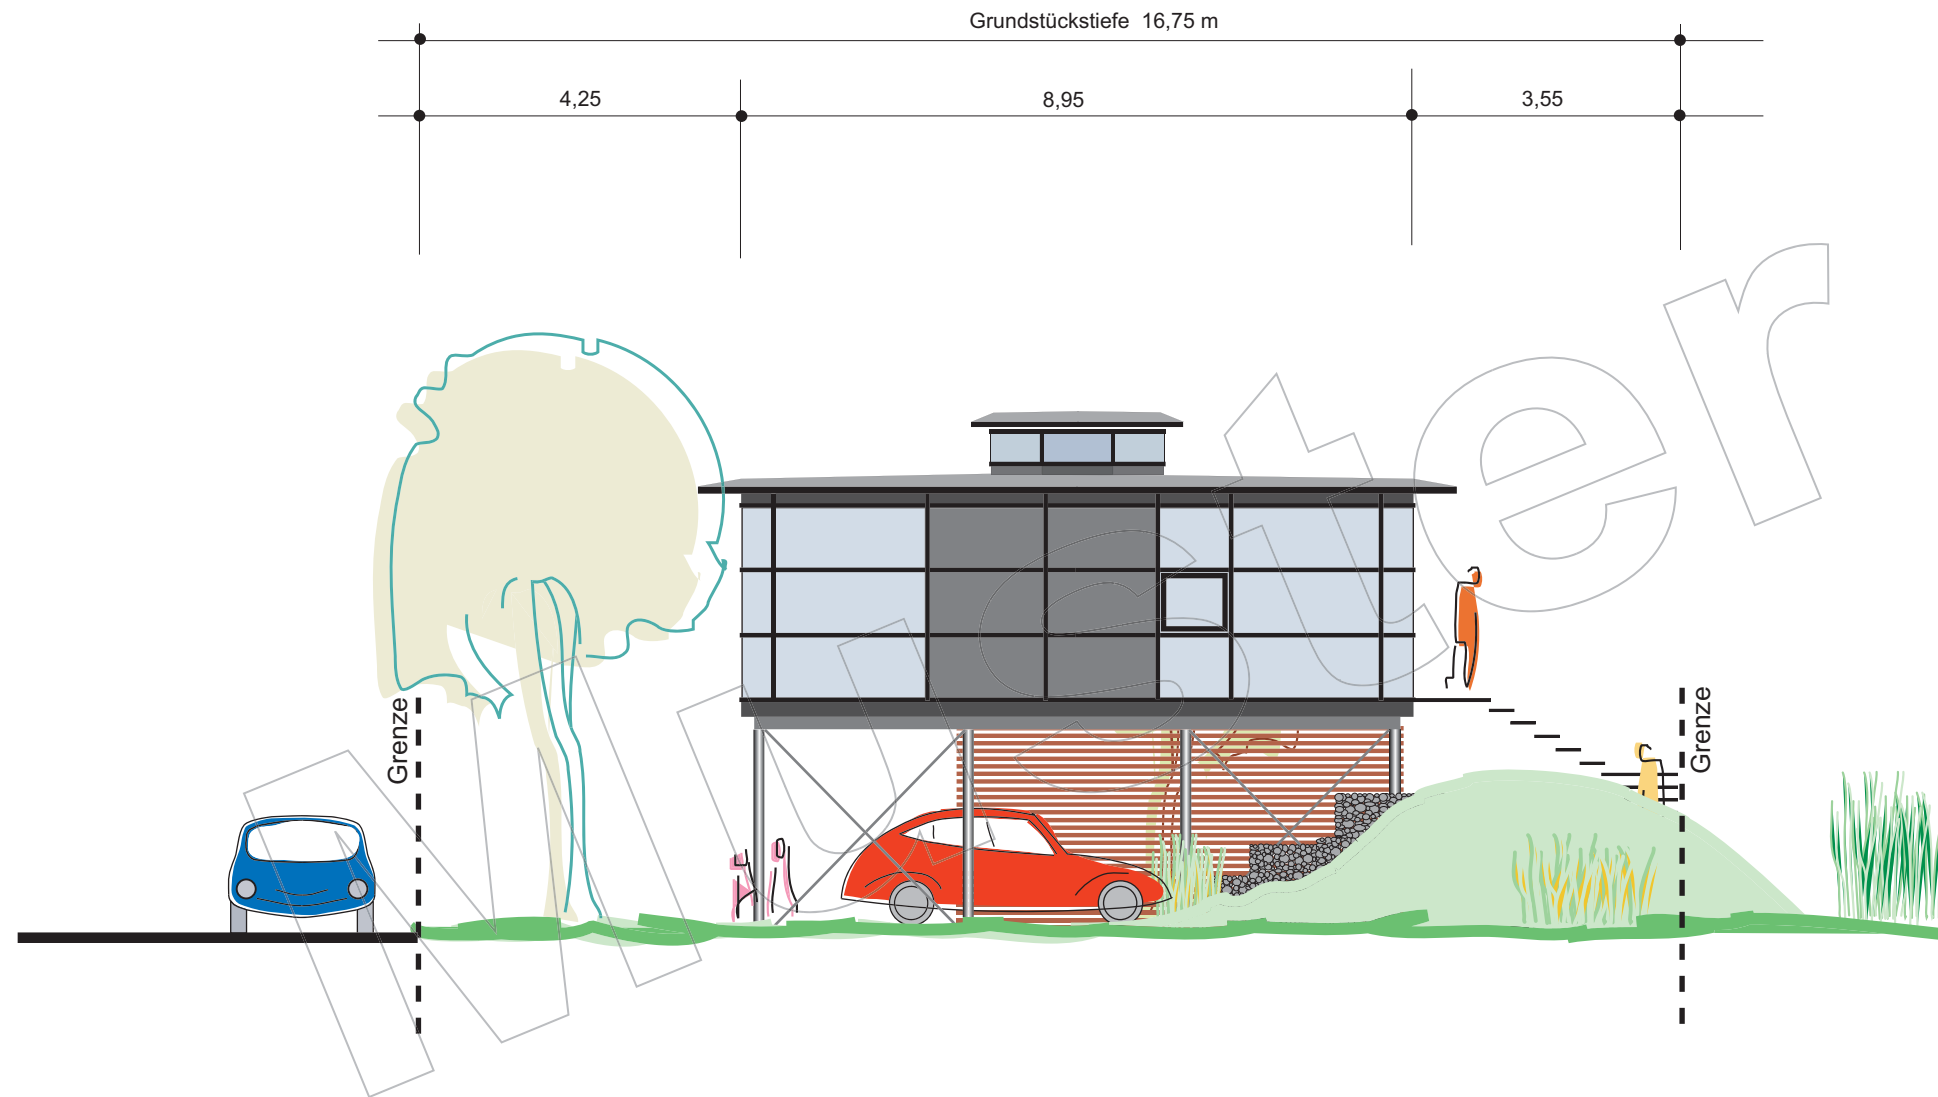

OSTEN

Bauherr:


Bauvorhaben: Singlehaus

M 1 : 100 bei A3

M 1 : 142 bei A4

Gefertigt: ..., ..., 2008

Copyright by KRAUSS GMBH DEUTSCHLAND
Copyright by KRAUSS INNOVATION LTD CANADA

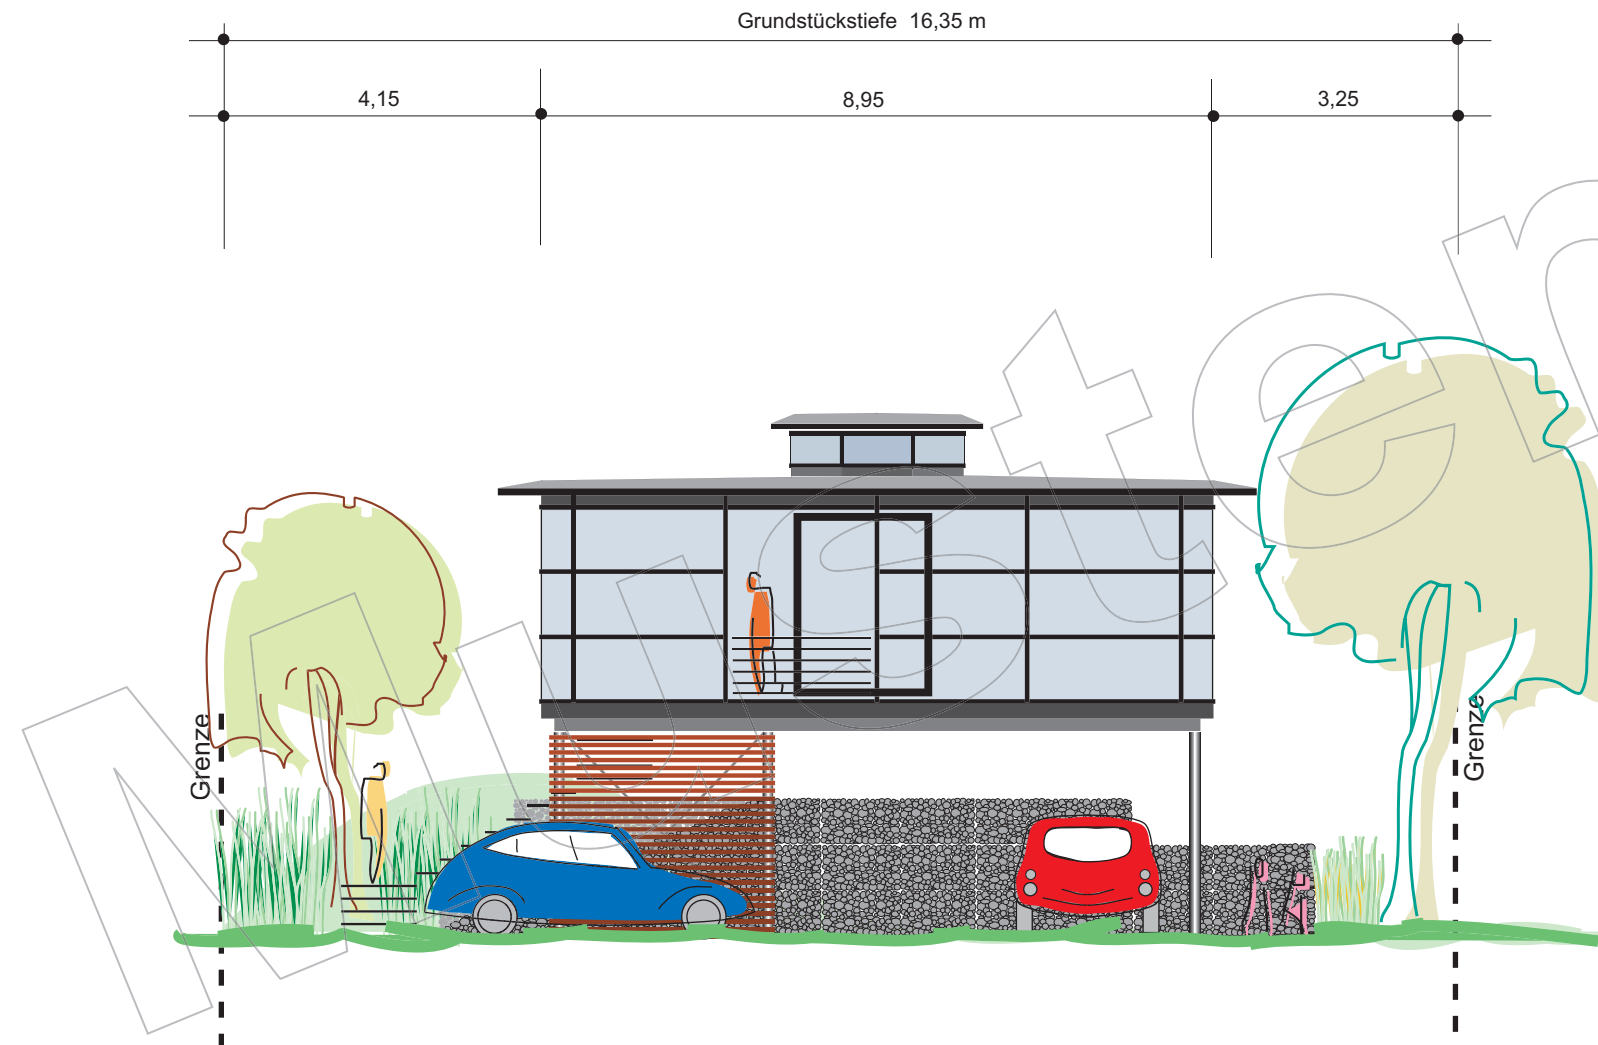

SÜDEN

Bauherr:


Bauvorhaben: Singlehaus

M 1 : 100 bei A3

M 1 : 142 bei A4

Gefertigt: ..., ..., 2008

Copyright by KRAUSS GMBH DEUTSCHLAND
Copyright by KRAUSS INNOVATION LTD CANADA

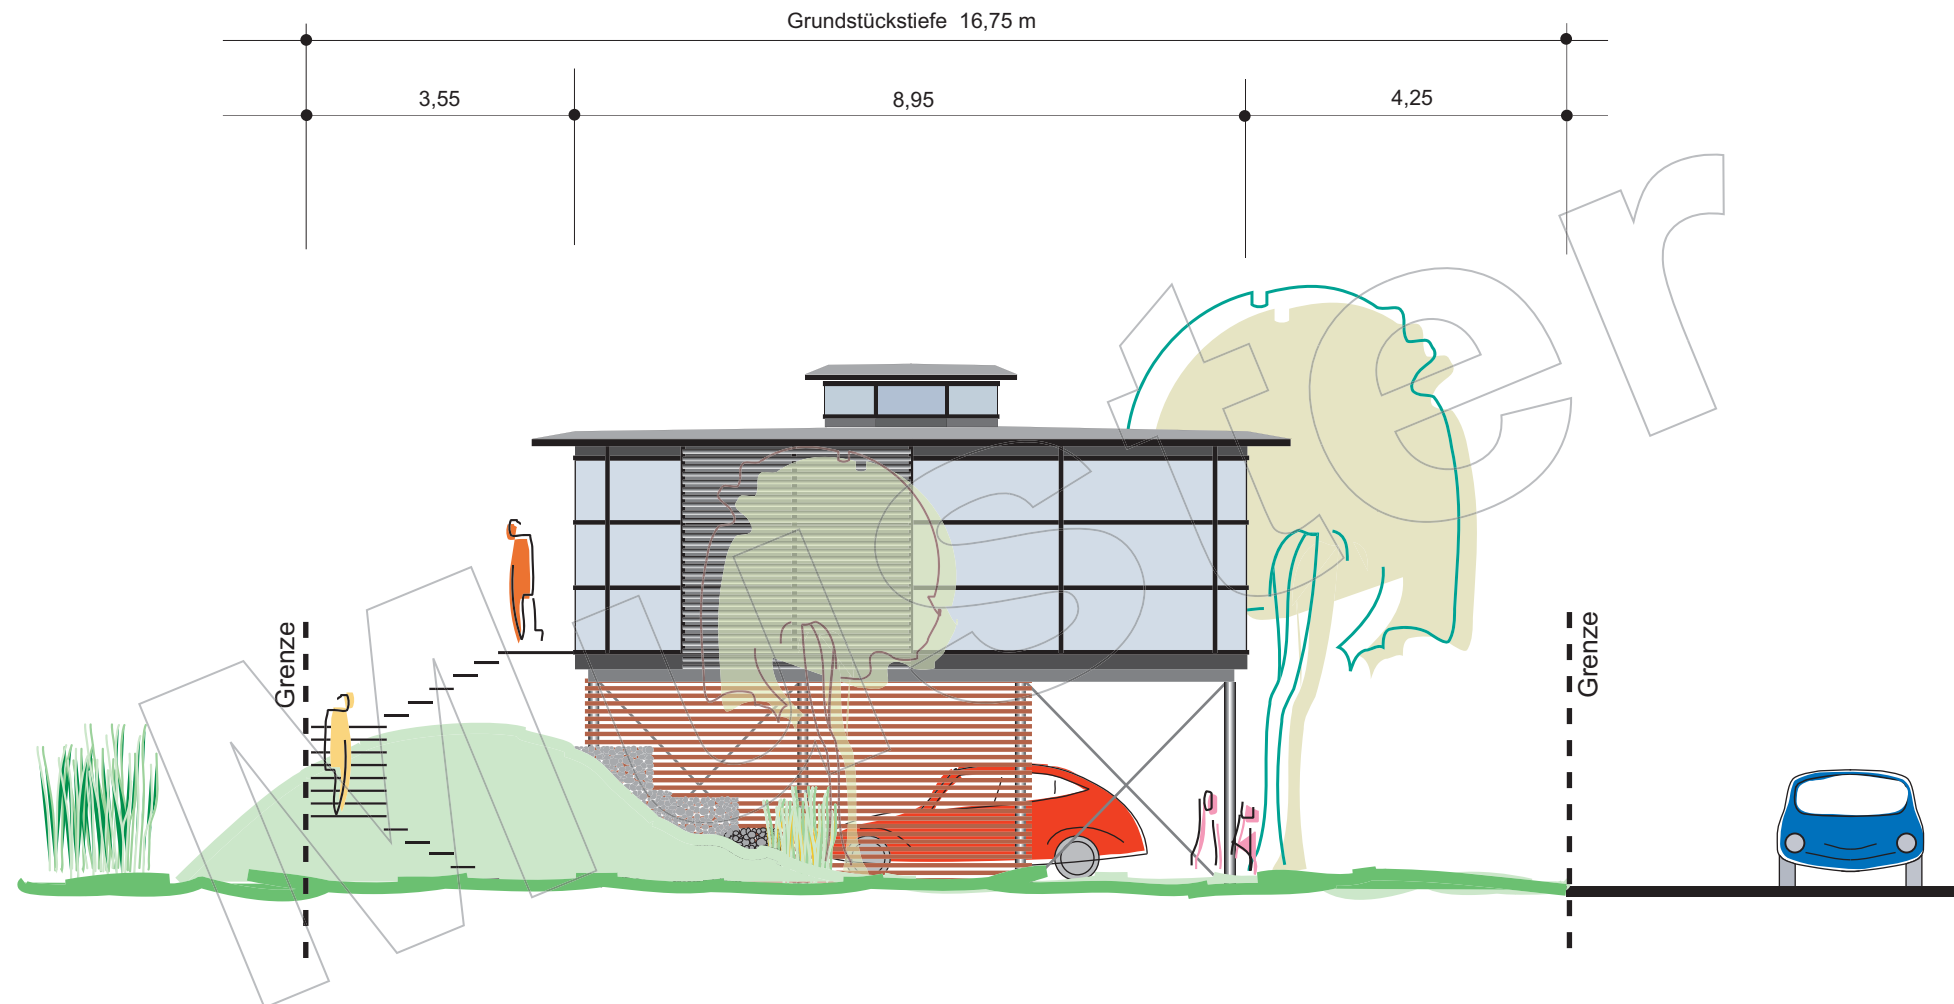

WESTEN

Bauherr:

Bauvorhaben: Singlehaus

M 1 : 100 bei A3

M 1 : 142 bei A4

Gefertigt: ..., ..., 2008

Copyright by KRAUSS GMBH DEUTSCHLAND
Copyright by KRAUSS INNOVATION LTD CANADA