
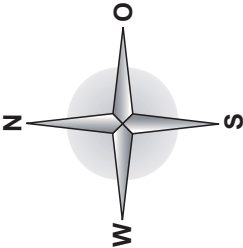


Grundstücksbreite 20,00 m

Grundstückstiefe 26,00 m

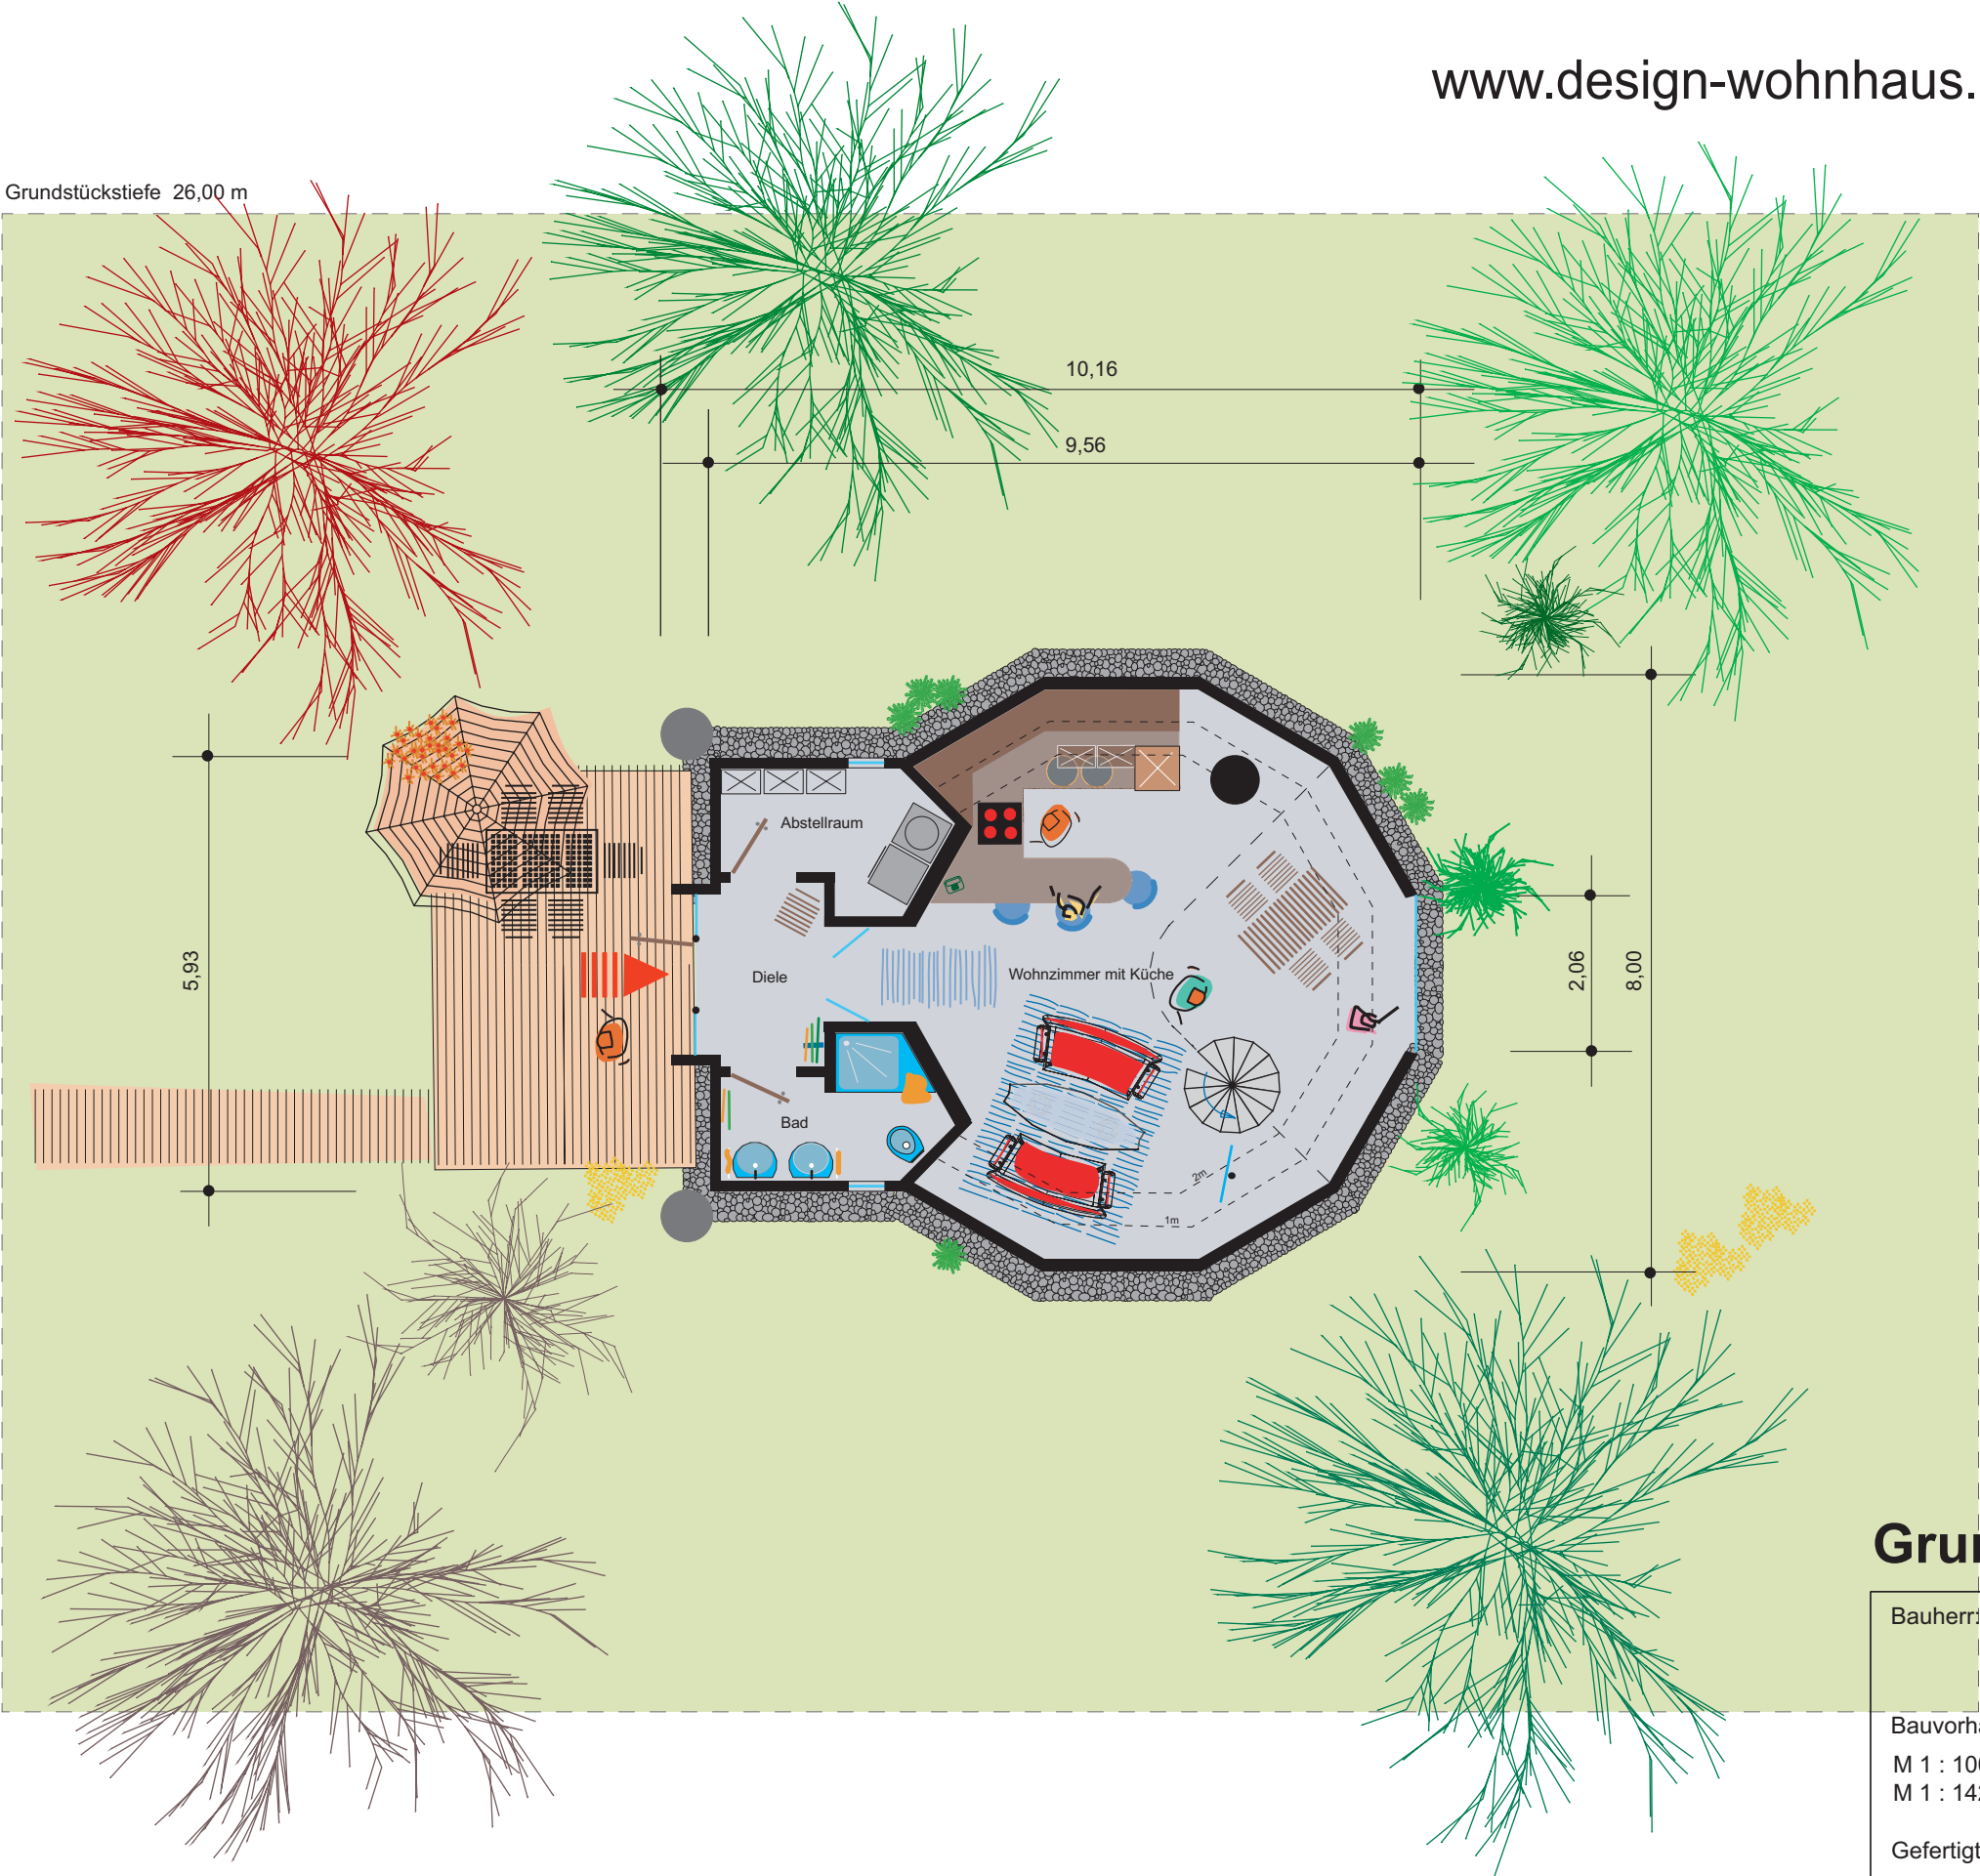


Grundfläche EG

Diele	5,00m ²
Abstellraum	4,70m ²
Bad	4,70m ²
Wohnen+Essen +Küche	30,00m ²
Terrasse 15m ² /2	7,50m ²
51,90m ²	

Grundstücksfläche
wie hier abgebildet:
ca. 520m²

Grundriss EG

Bauherr:	
Bauvorhaben:	Tipihaus
M 1 :	100 bei A3
M 1 :	142 bei A4
Gefertigt:	..., ..., 2008
Copyright by KRAUSS GMBH DEUTSCHLAND	
Copyright by KRAUSS INNOVATION LTD CANADA	

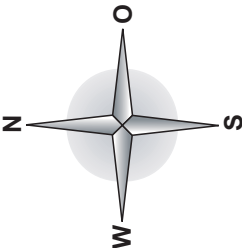



Grundfläche OG

Schlafebene	9,50m²
	9,50m²
Grundfläche EG	51,90m²
Grundfläche OG	9,50m²
Ges. Wohnfläche	61,40m²

Grundriss OG

Bauherr:	
Bauvorhaben:	Tipihaus
M 1 : 100 bei A3	
M 1 : 142 bei A4	
Gefertigt:	..., ..., 2008
Copyright by KRAUSS GMBH DEUTSCHLAND Copyright by KRAUSS INNOVATION LTD CANADA	

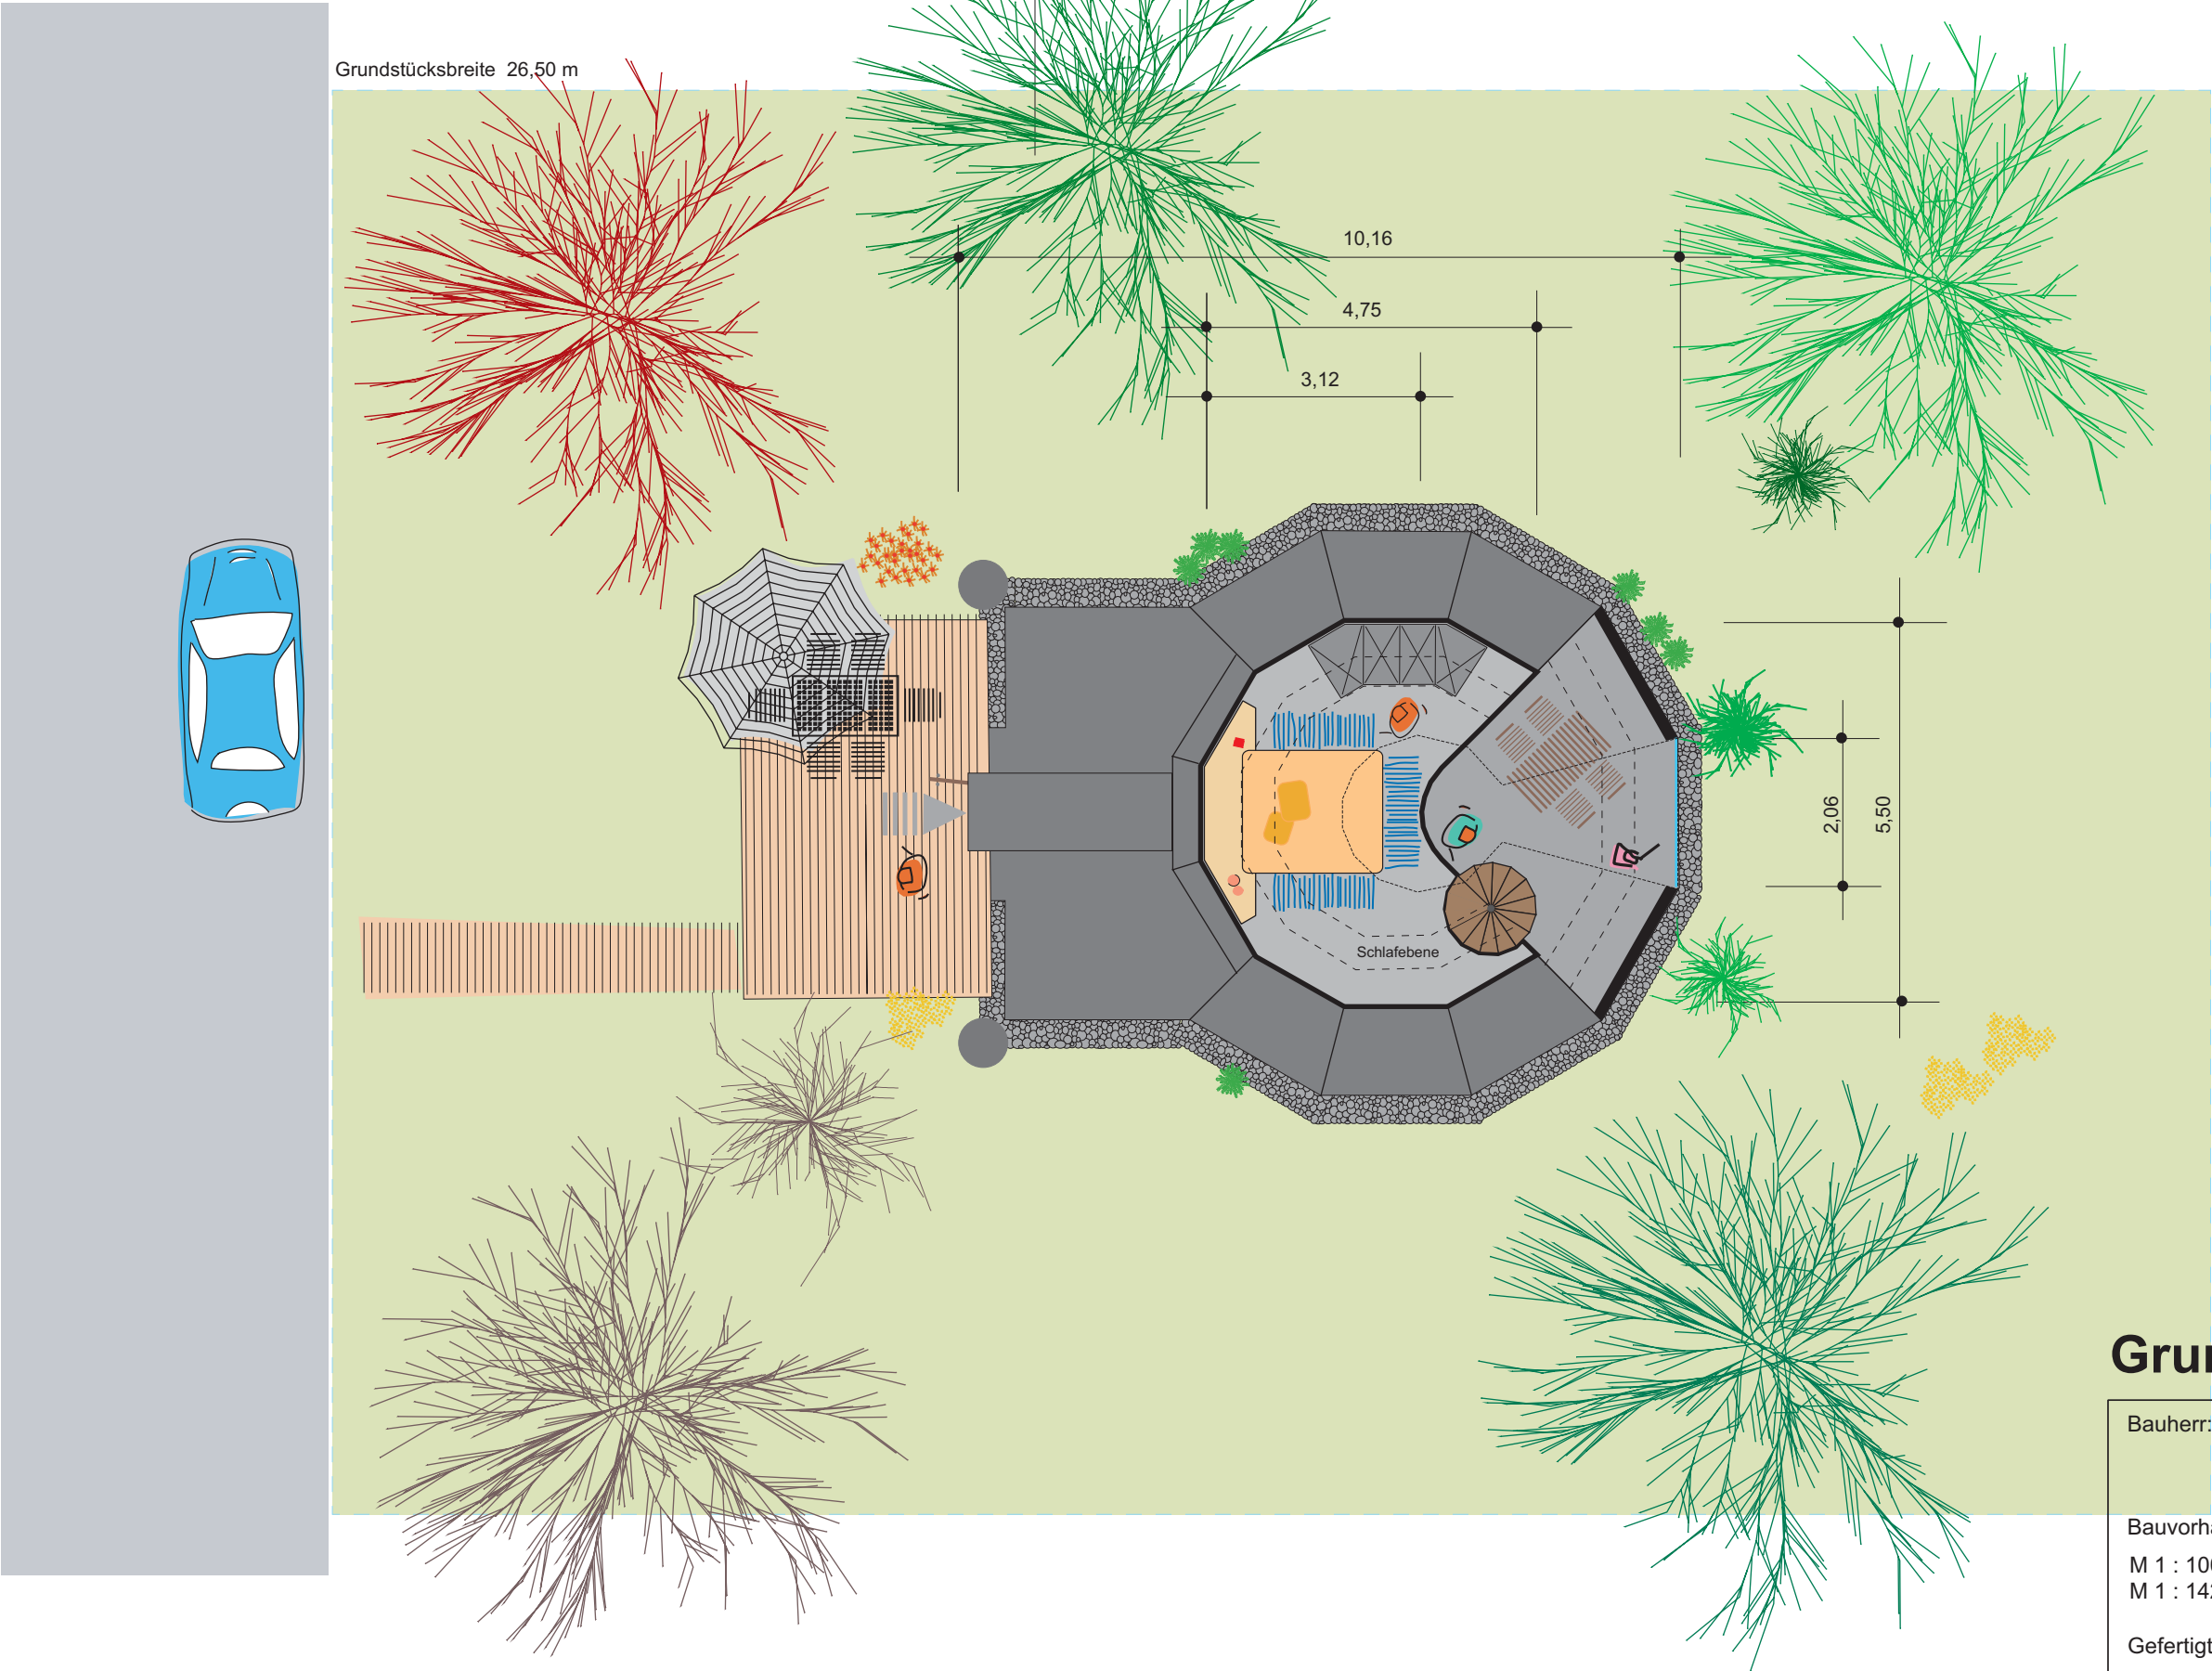

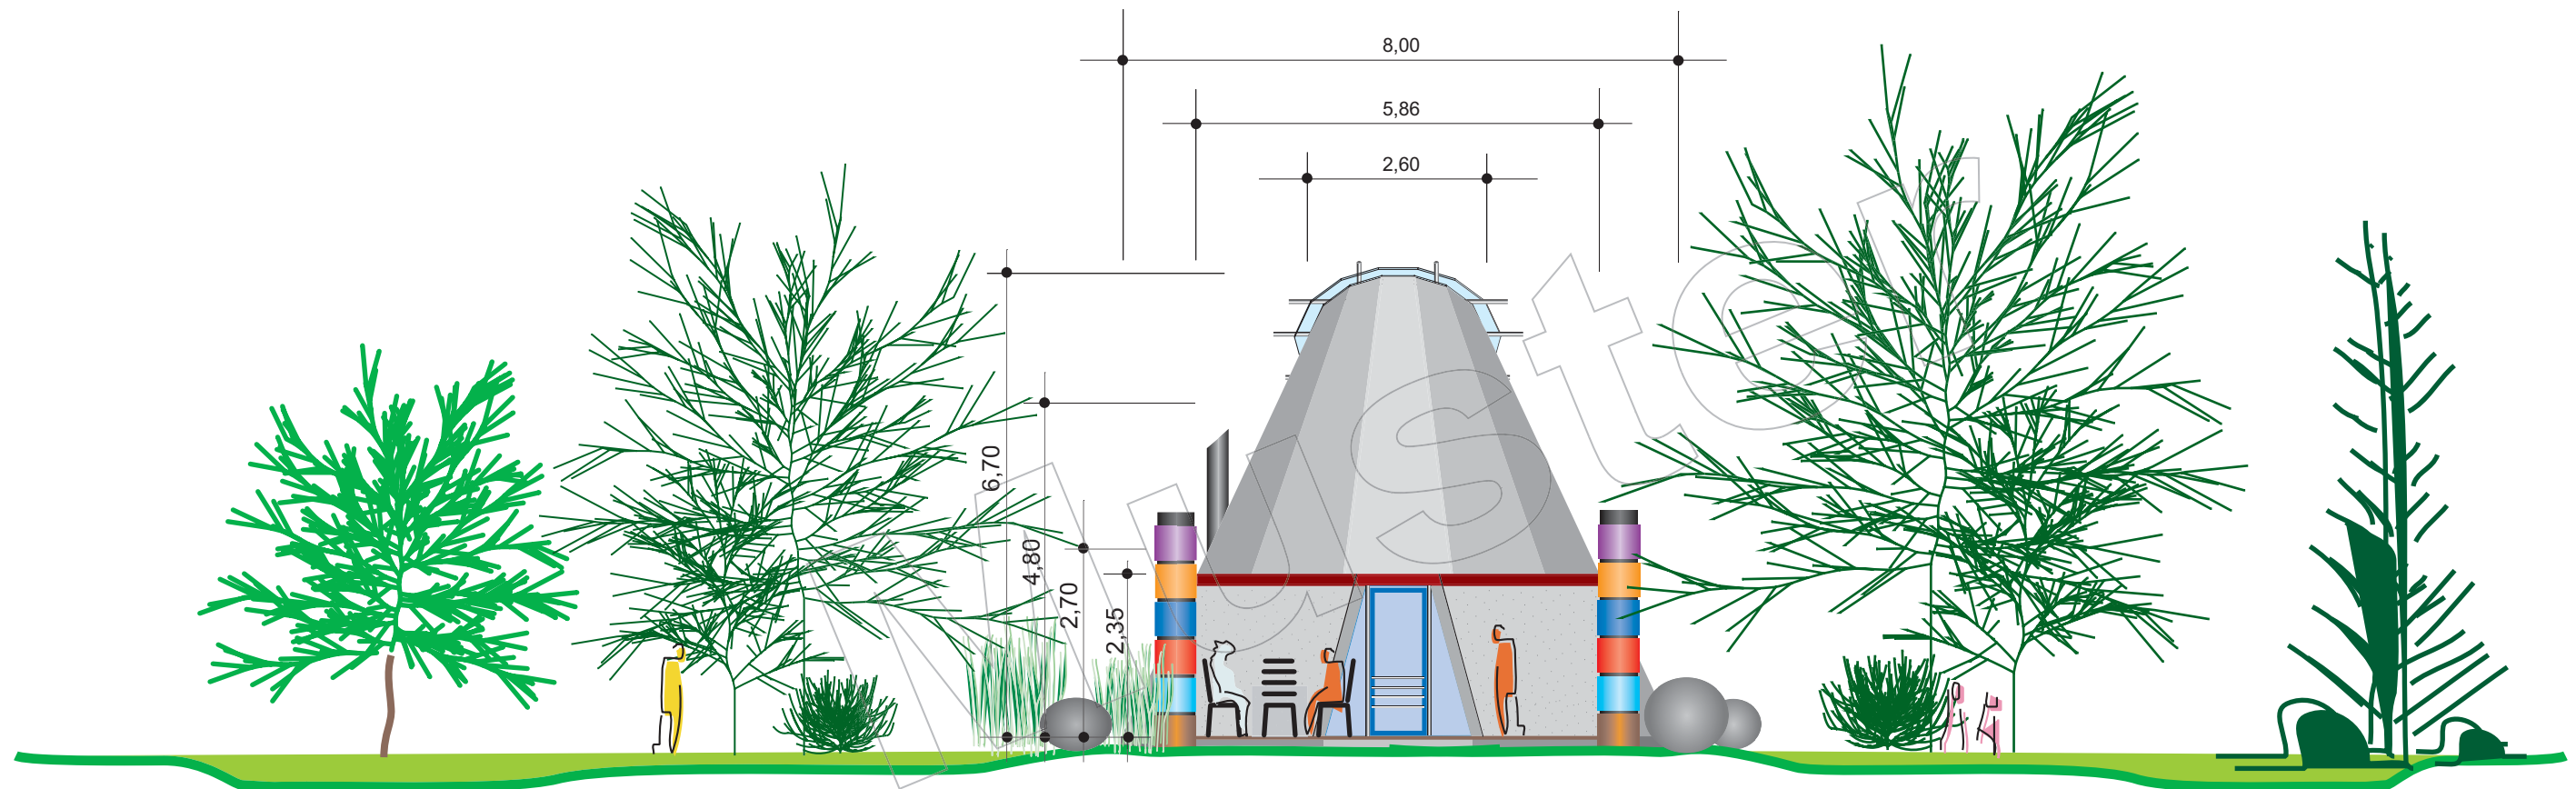

NORDEN

Bauherr:


Bauvorhaben: Tipihaus

M 1 : 100 bei A3

M 1 : 142 bei A4

Gefertigt: ..., ..., 2008

Copyright by KRAUSS GMBH DEUTSCHLAND
Copyright by KRAUSS INNOVATION LTD CANADA

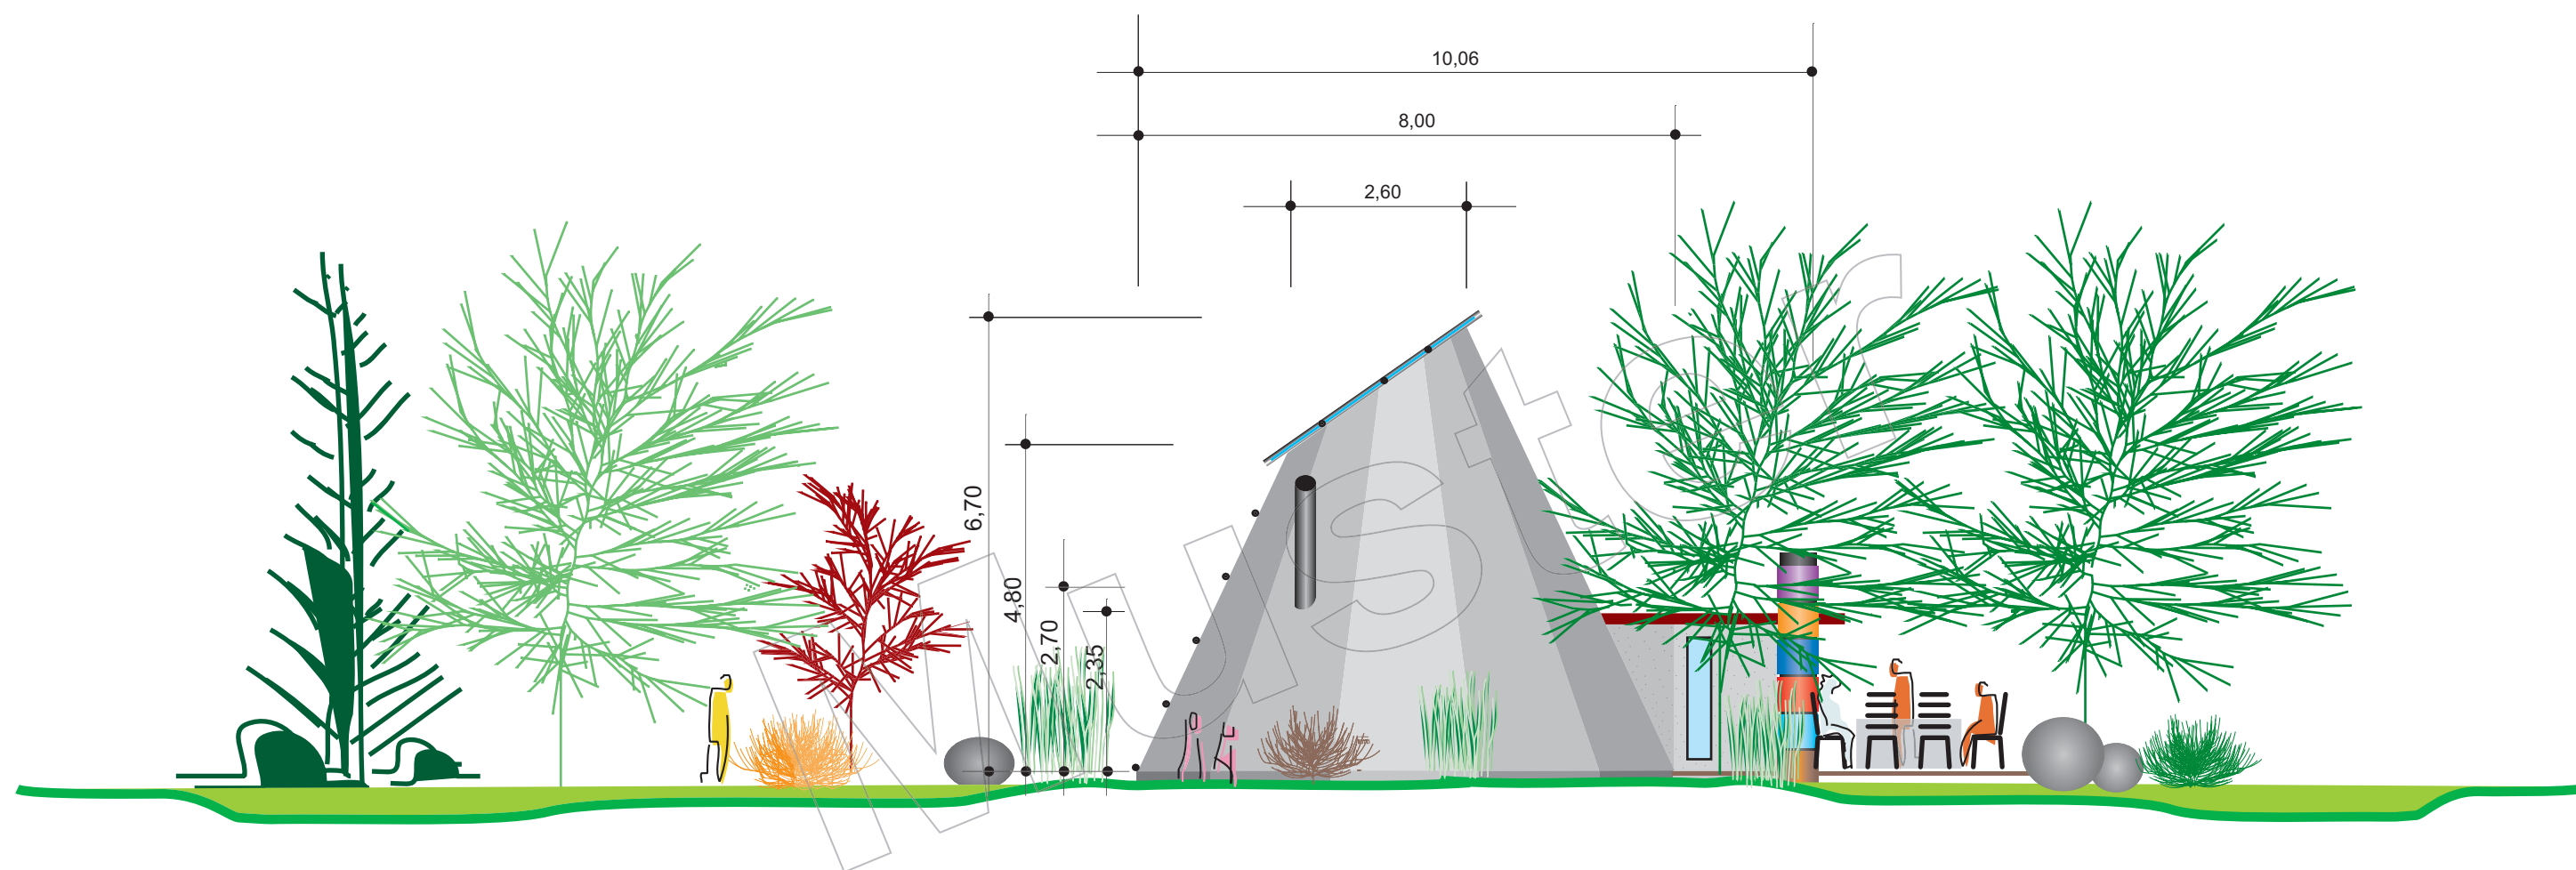

OSTEN

Bauherr:


Bauvorhaben: Tipihaus

M 1 : 100 bei A3

M 1 : 142 bei A4

Gefertigt: ..., ..., 2008

Copyright by KRAUSS GMBH DEUTSCHLAND
Copyright by KRAUSS INNOVATION LTD CANADA

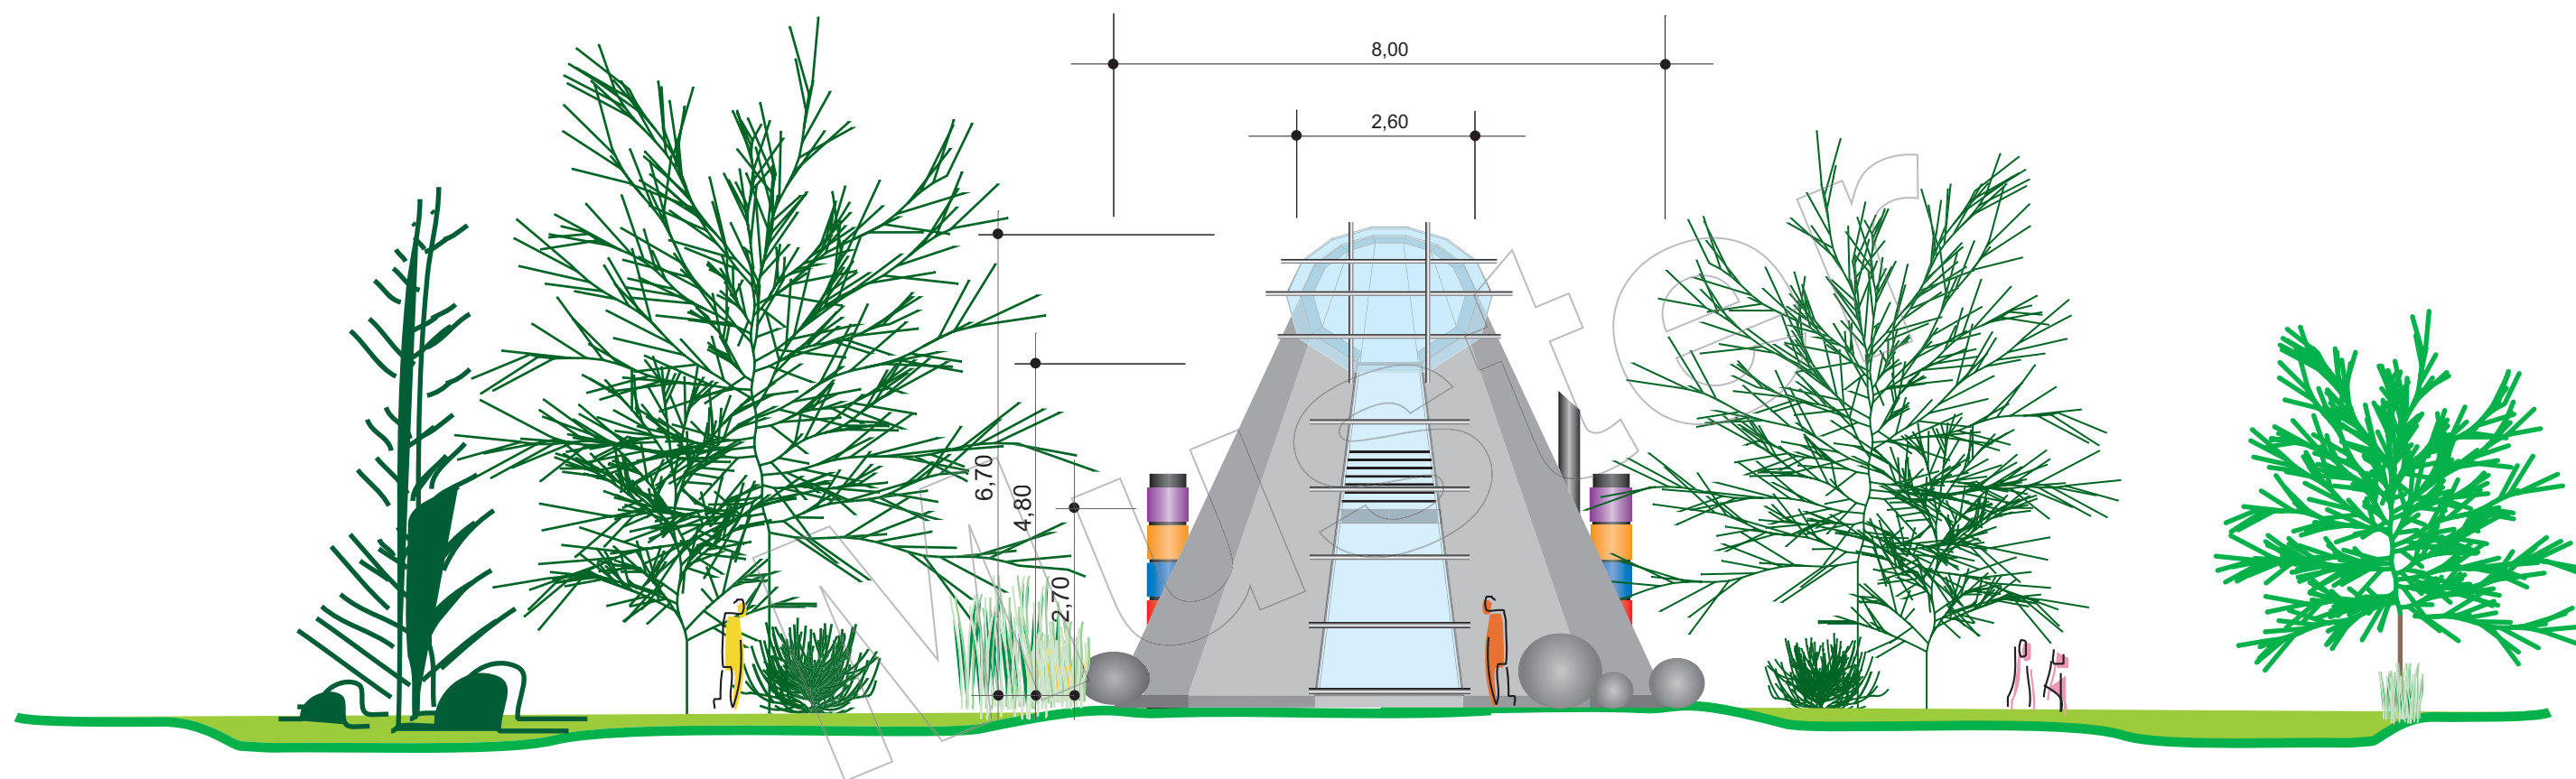

SÜDEN

Bauherr:


Bauvorhaben: Tipihaus

M 1 : 100 bei A3

M 1 : 142 bei A4

Gefertigt: ..., ..., 2008

Copyright by KRAUSS GMBH DEUTSCHLAND
Copyright by KRAUSS INNOVATION LTD CANADA

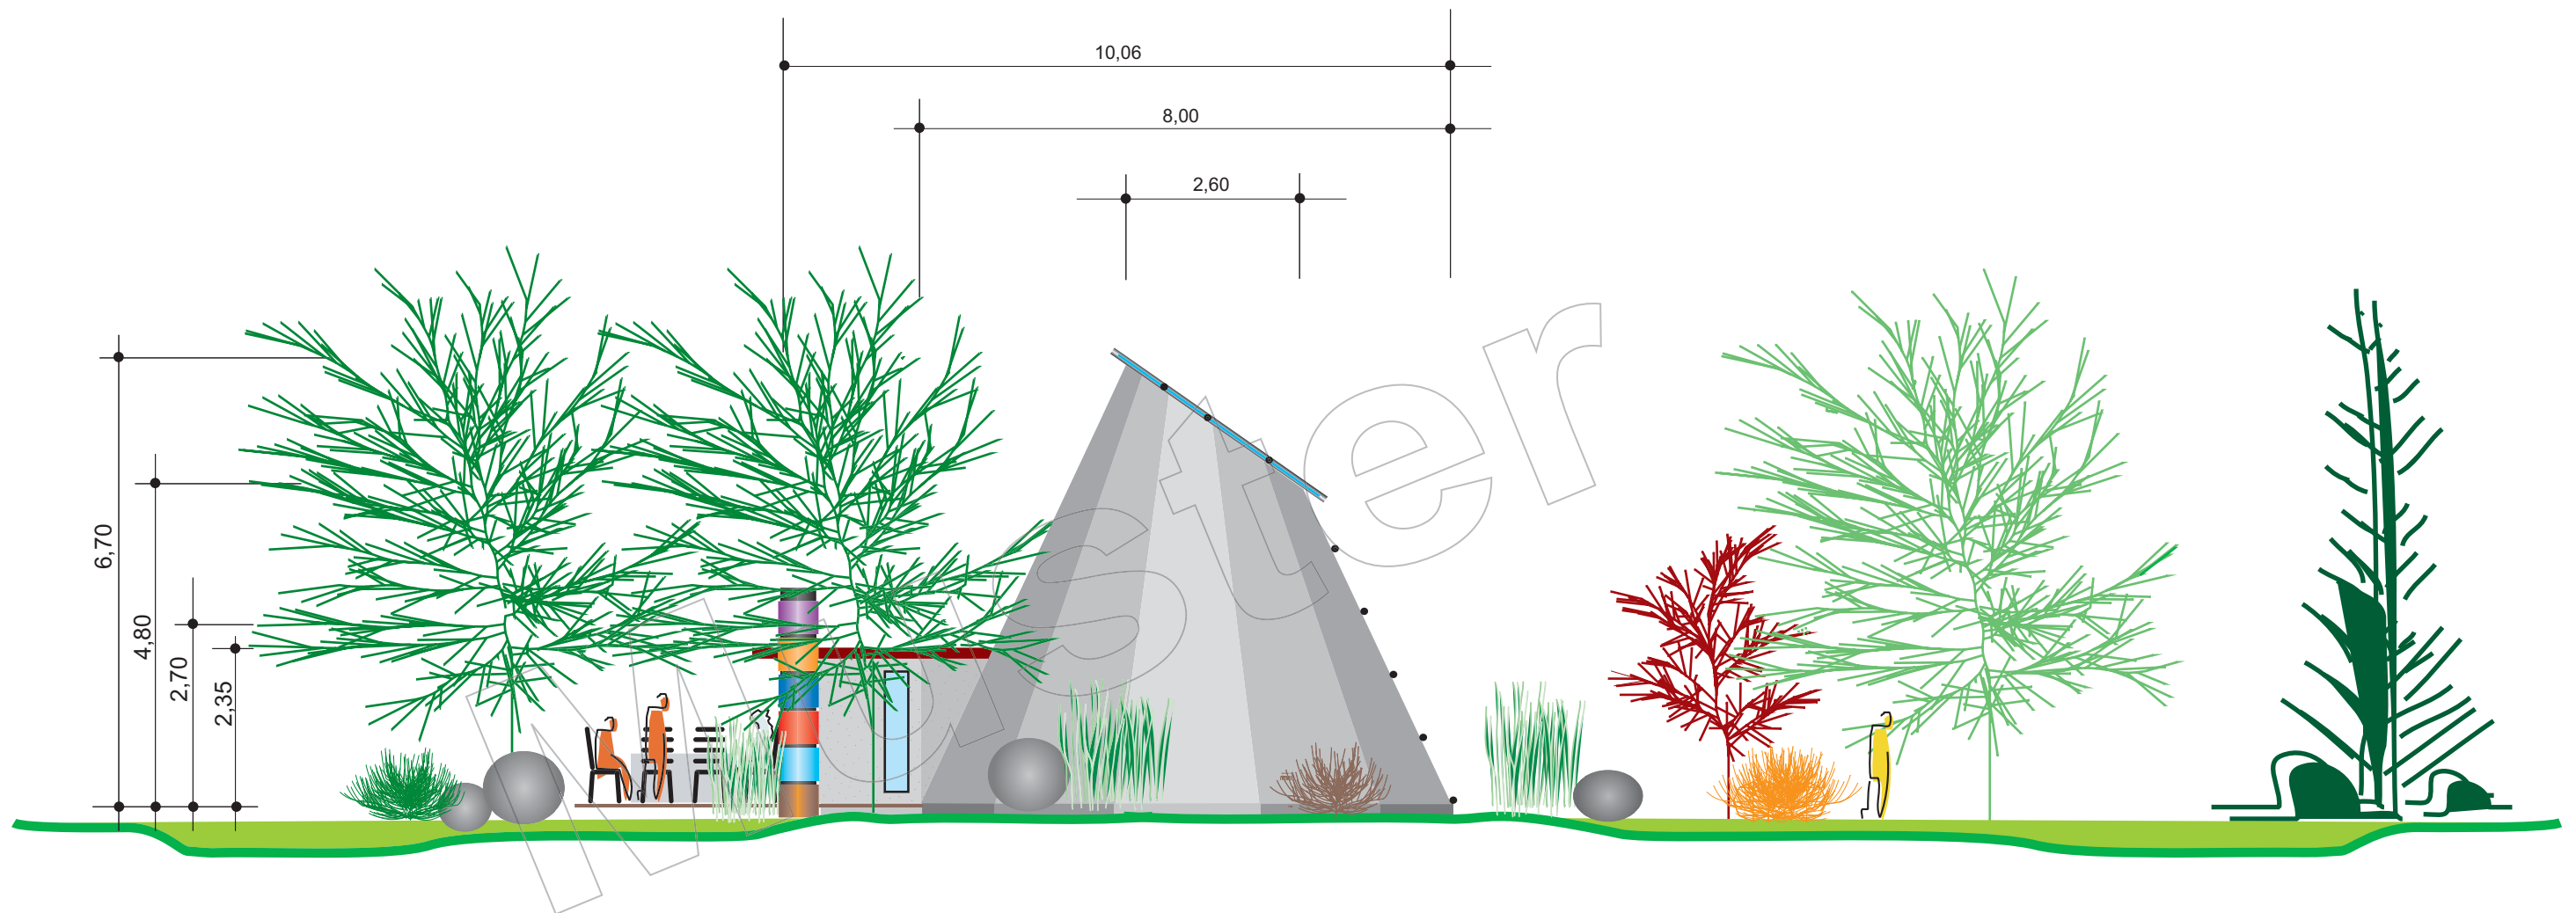

WESTEN

Bauherr:

Bauvorhaben: Tipihaus

M 1 : 100 bei A3

M 1 : 142 bei A4

Gefertigt: ..., ..., 2008

Copyright by KRAUSS GMBH DEUTSCHLAND
Copyright by KRAUSS INNOVATION LTD CANADA