


**Grundriss
Wohnmodul
für max. 3 Personen**

Darstellung 03 von 30

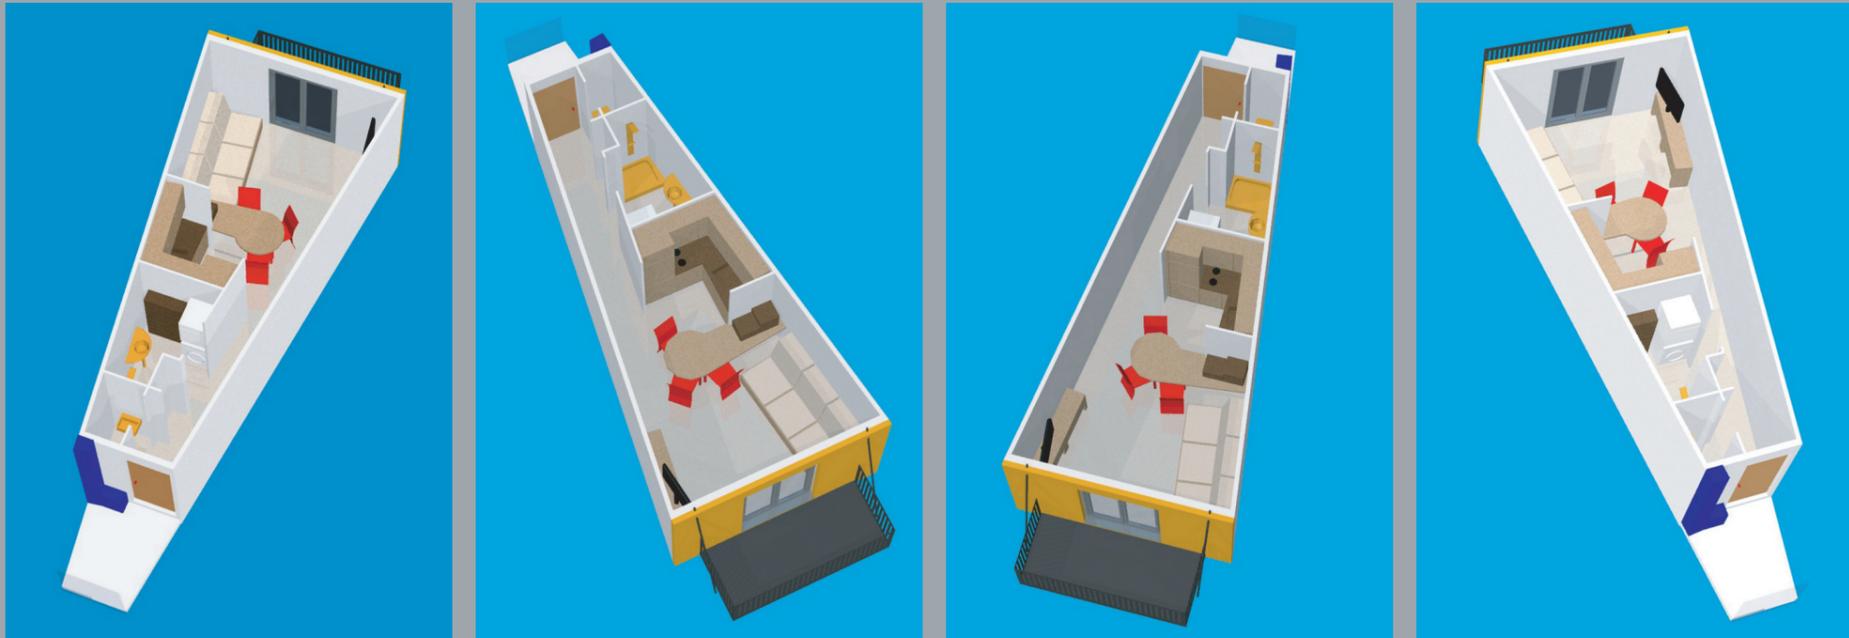

Zielgruppen: Studenten
Single
Familien
Migration
Senioren

Gebäude Massen:

Wohnmodul	
Balkon 4,50 m ² /4	1,12 m ²
Wohnzimmer-Flur	17,00 m ²
Küche	3,70 m ²
Bad	3,00 m ²
WC	0,91 m ²
<hr/>	
25,73 m ²	

Parkplatz 1 St

Ausstattung:

Kombinierte Sitz- und Liegenmöbel
Eßtisch mit 3 Stühlen u. Wandfächer
Wohnzimmerbord mit Fernseher

Küchenmöbel mit 2 Kochplatten, Spüle, Kühlschrank, Dunstabzug.

Bad mit Dusche, Waschbecken u. Badeschrank. Waschmaschinen bzw. Trockneranschluß vorbereitet.

WC mit Waschbecken

Flur mit Schallschutztüre

