


Grundriss Grundstück Parkplatz- Befestigung

Darstellung 07 von 30

Wiesen bzw. Gartenfläche

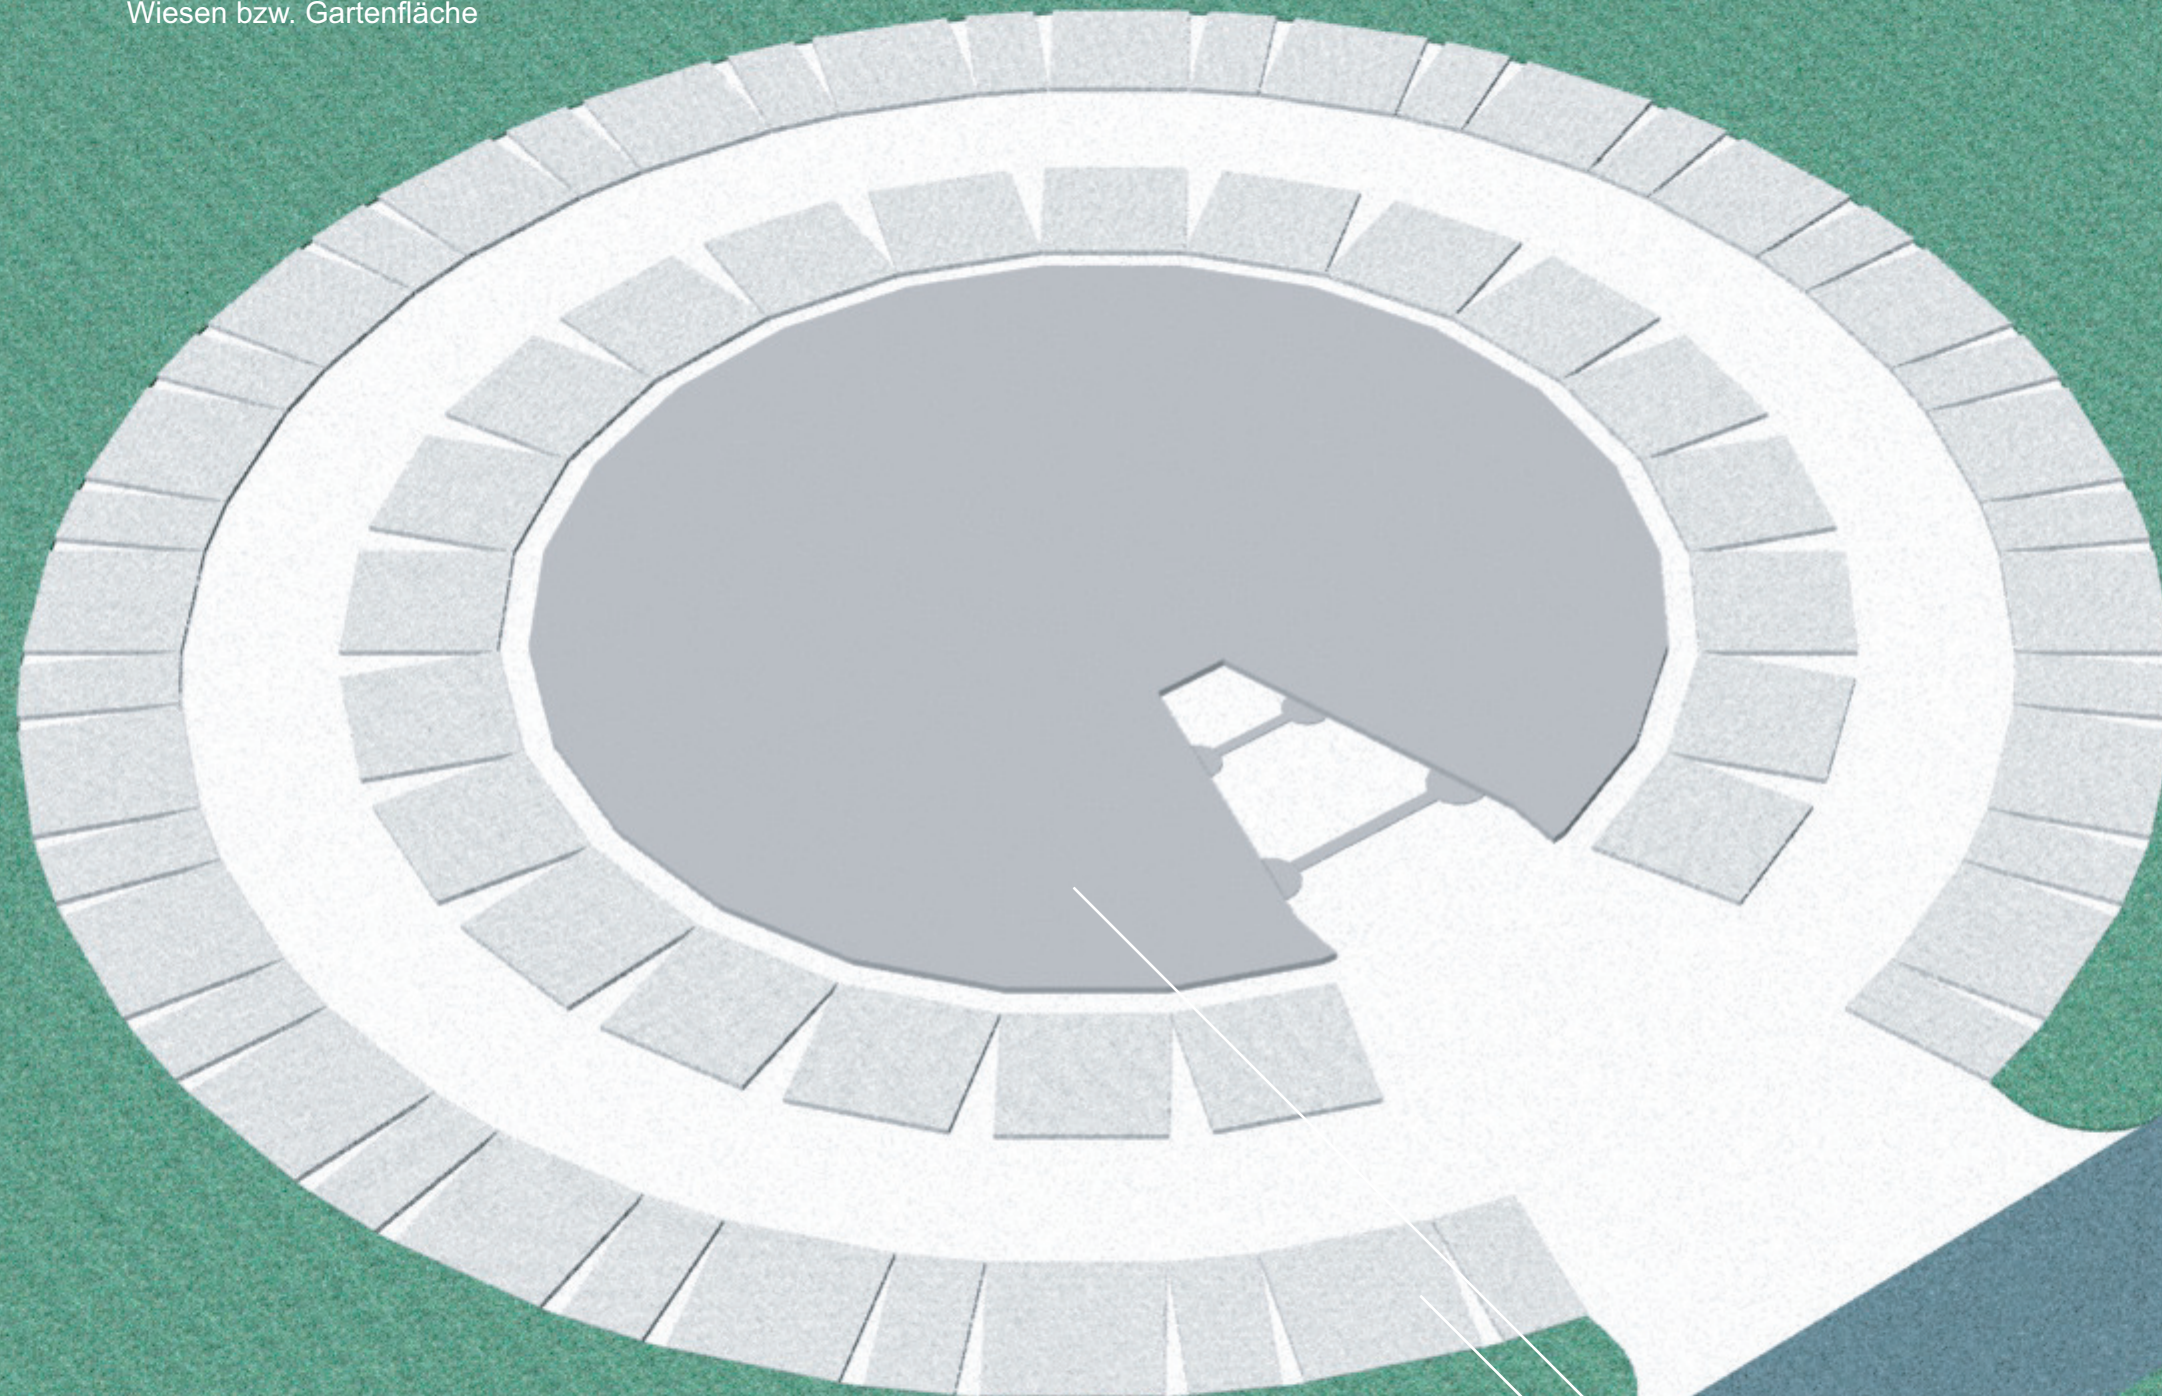

Betonplatte

Parkplatz - Befestigung

Straße

Zielgruppen: Studenten
Single
Familien
Migration
Senioren

Gebäude Massen:

Grundstück	ca. 5000 m ²
Höhe	17,70 m
1. Traufhöhe	14.13 m
2. Traufhöhe	16,40 m
Durchmesser	35/38 m
Umbauter Raum	12200 m ³
Nutzfläche	1500 m ²
Wohnfläche	2257 m ²
Parkplätze	110 St

EG

Aushub, Kanal, Parkplätze	ca. 4800 m ³
Fundamente	ca. 100 m ³
Einkiesung	ca. 3500 m ³
Bodenplatte 250mm stark	ca. 236 m ³
Parkplätze 1375 m ²	ca. 275 m ³