


Grundriss
EG Tragkonstruktion mit Haustechnik
EG Treppenhaus mit Aufzug

Darstellung 09 von 30

Wiesen bzw. Gartenfläche

Parkplätze

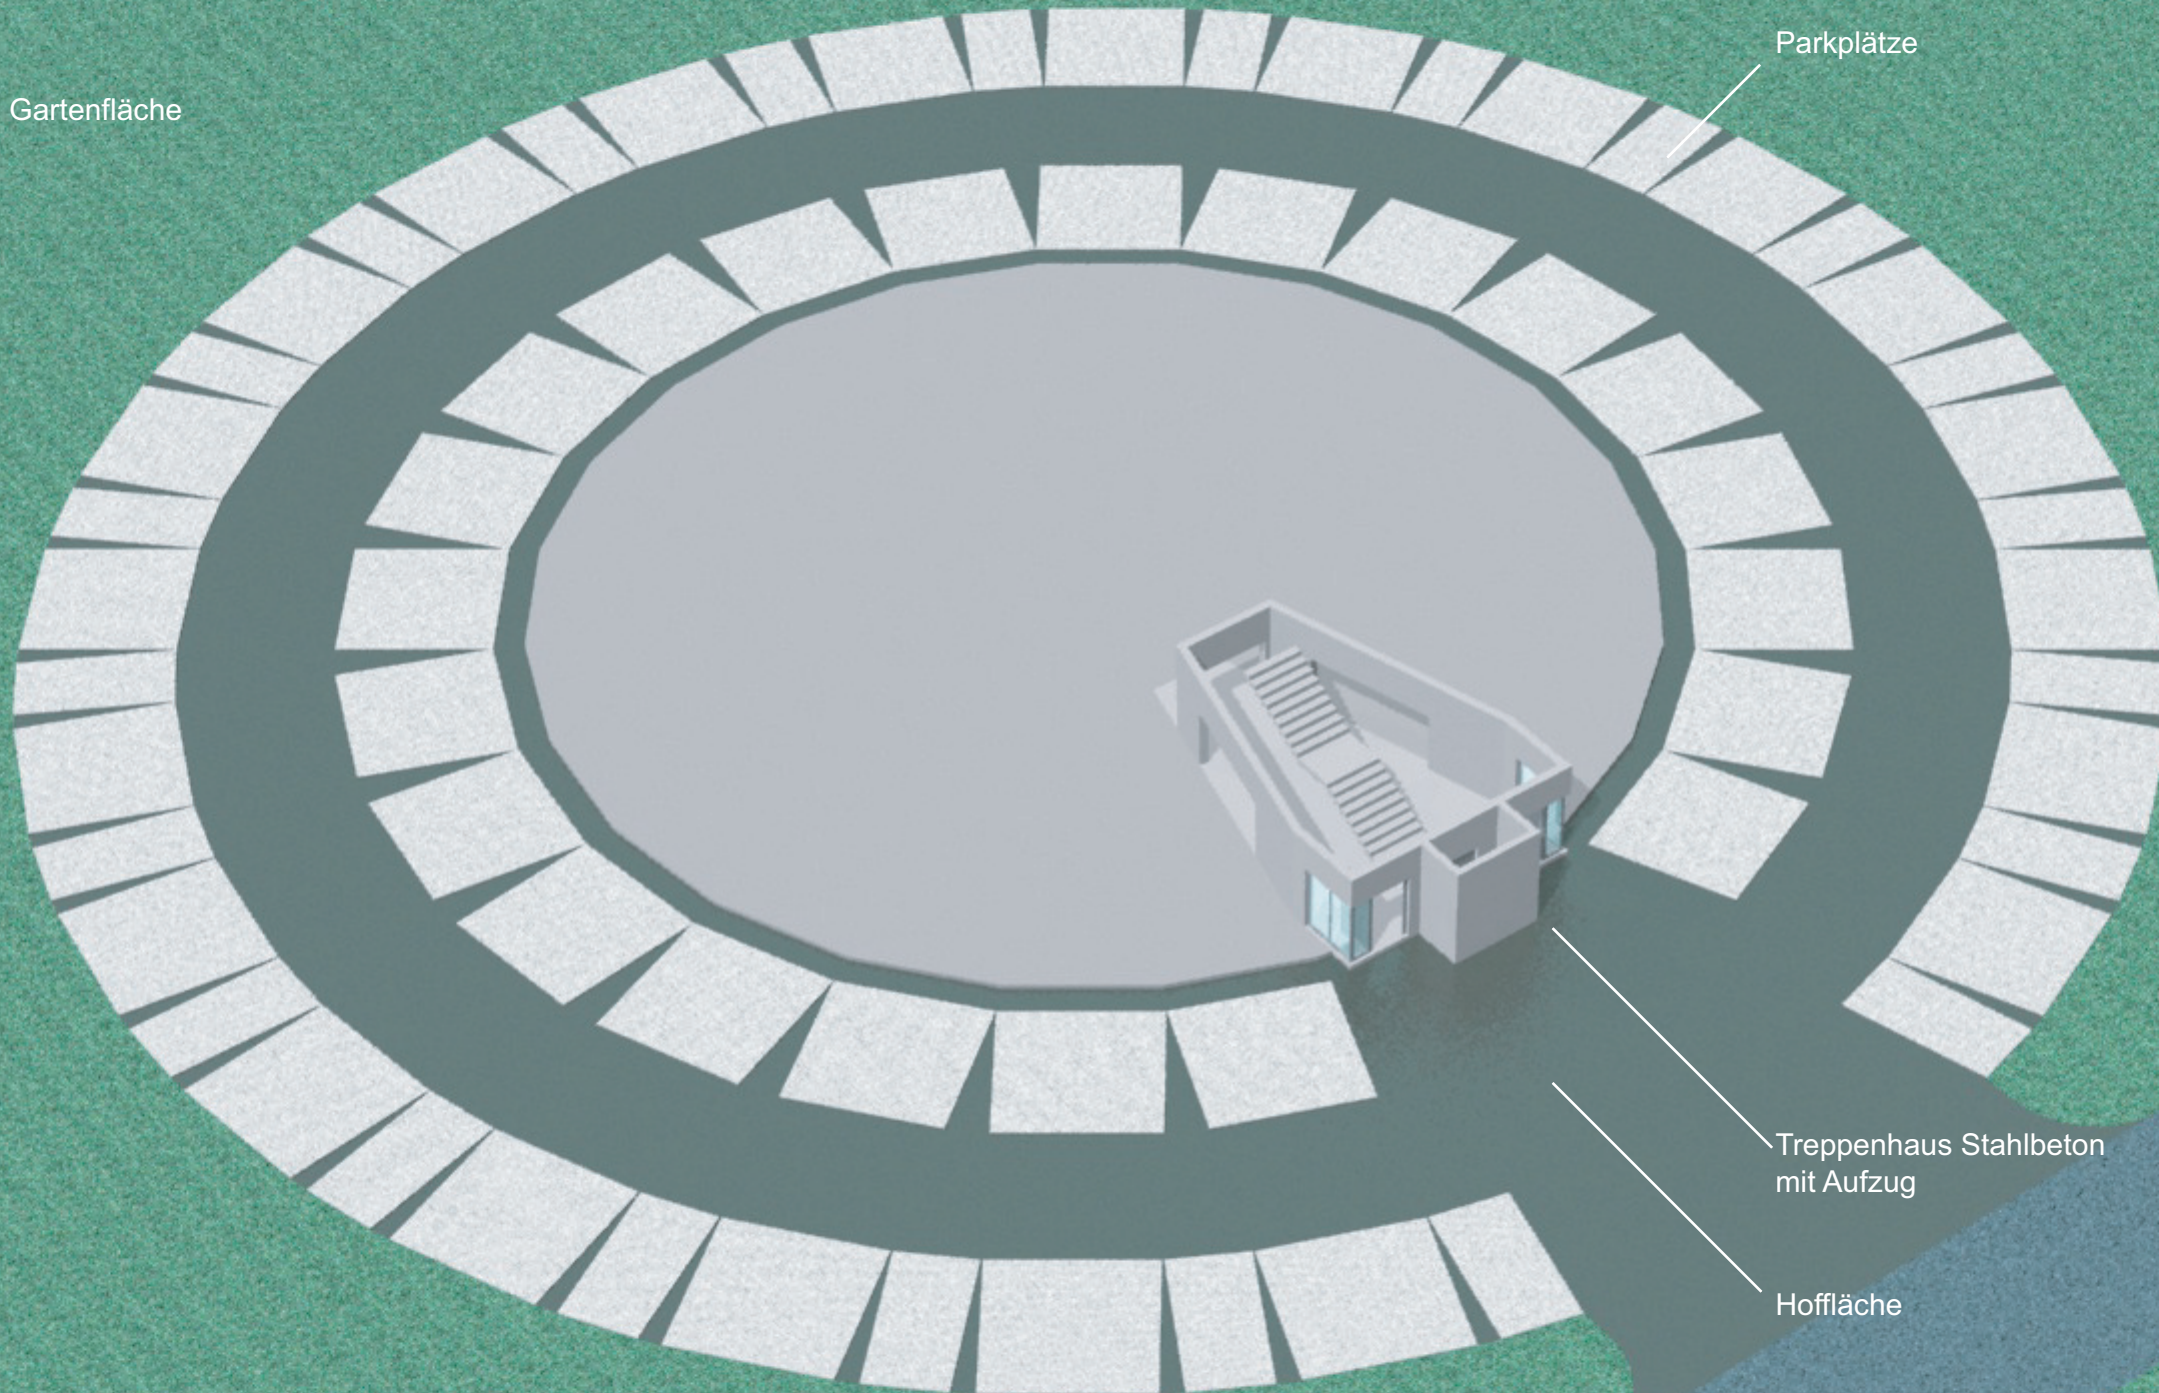

Treppenhaus Stahlbeton
mit Aufzug

Hoffläche

Straße

Zielgruppen: Studenten
Single
Familien
Migration
Senioren

Gebäude Massen:

Grundstück	ca. 5000 m ²
Höhe	17,70 m
1. Traufhöhe	14,13 m
2. Traufhöhe	16,40 m
Durchmesser	35/38 m
Umbauter Raum	12200 m ³
Nutzfläche	1500 m ²
Wohnfläche	2257 m ²
Parkplätze	110 St

EG

Aushub,	
Kanal,	
Parkplätze	ca. 4800 m ³
Fundamente	ca. 100 m ³
Einkiesung	ca. 3500 m ³
Bodenplatte	
944 m ² x 0,25 m	ca. 236 m ³
Parkplätze	
1375 m ² x 0,15 m	ca. 275 m ³
Hofbefestigung	
1200 m ² x 0,20 m	ca. 240 m ³
Treppenhaus	ca. 52,50 m ³