


EG Grundriss Einrichtungen
WC Anlagen, Büro, Kino,
Foyer - öffentlicher Bereich.

Darstellung 13 von 30

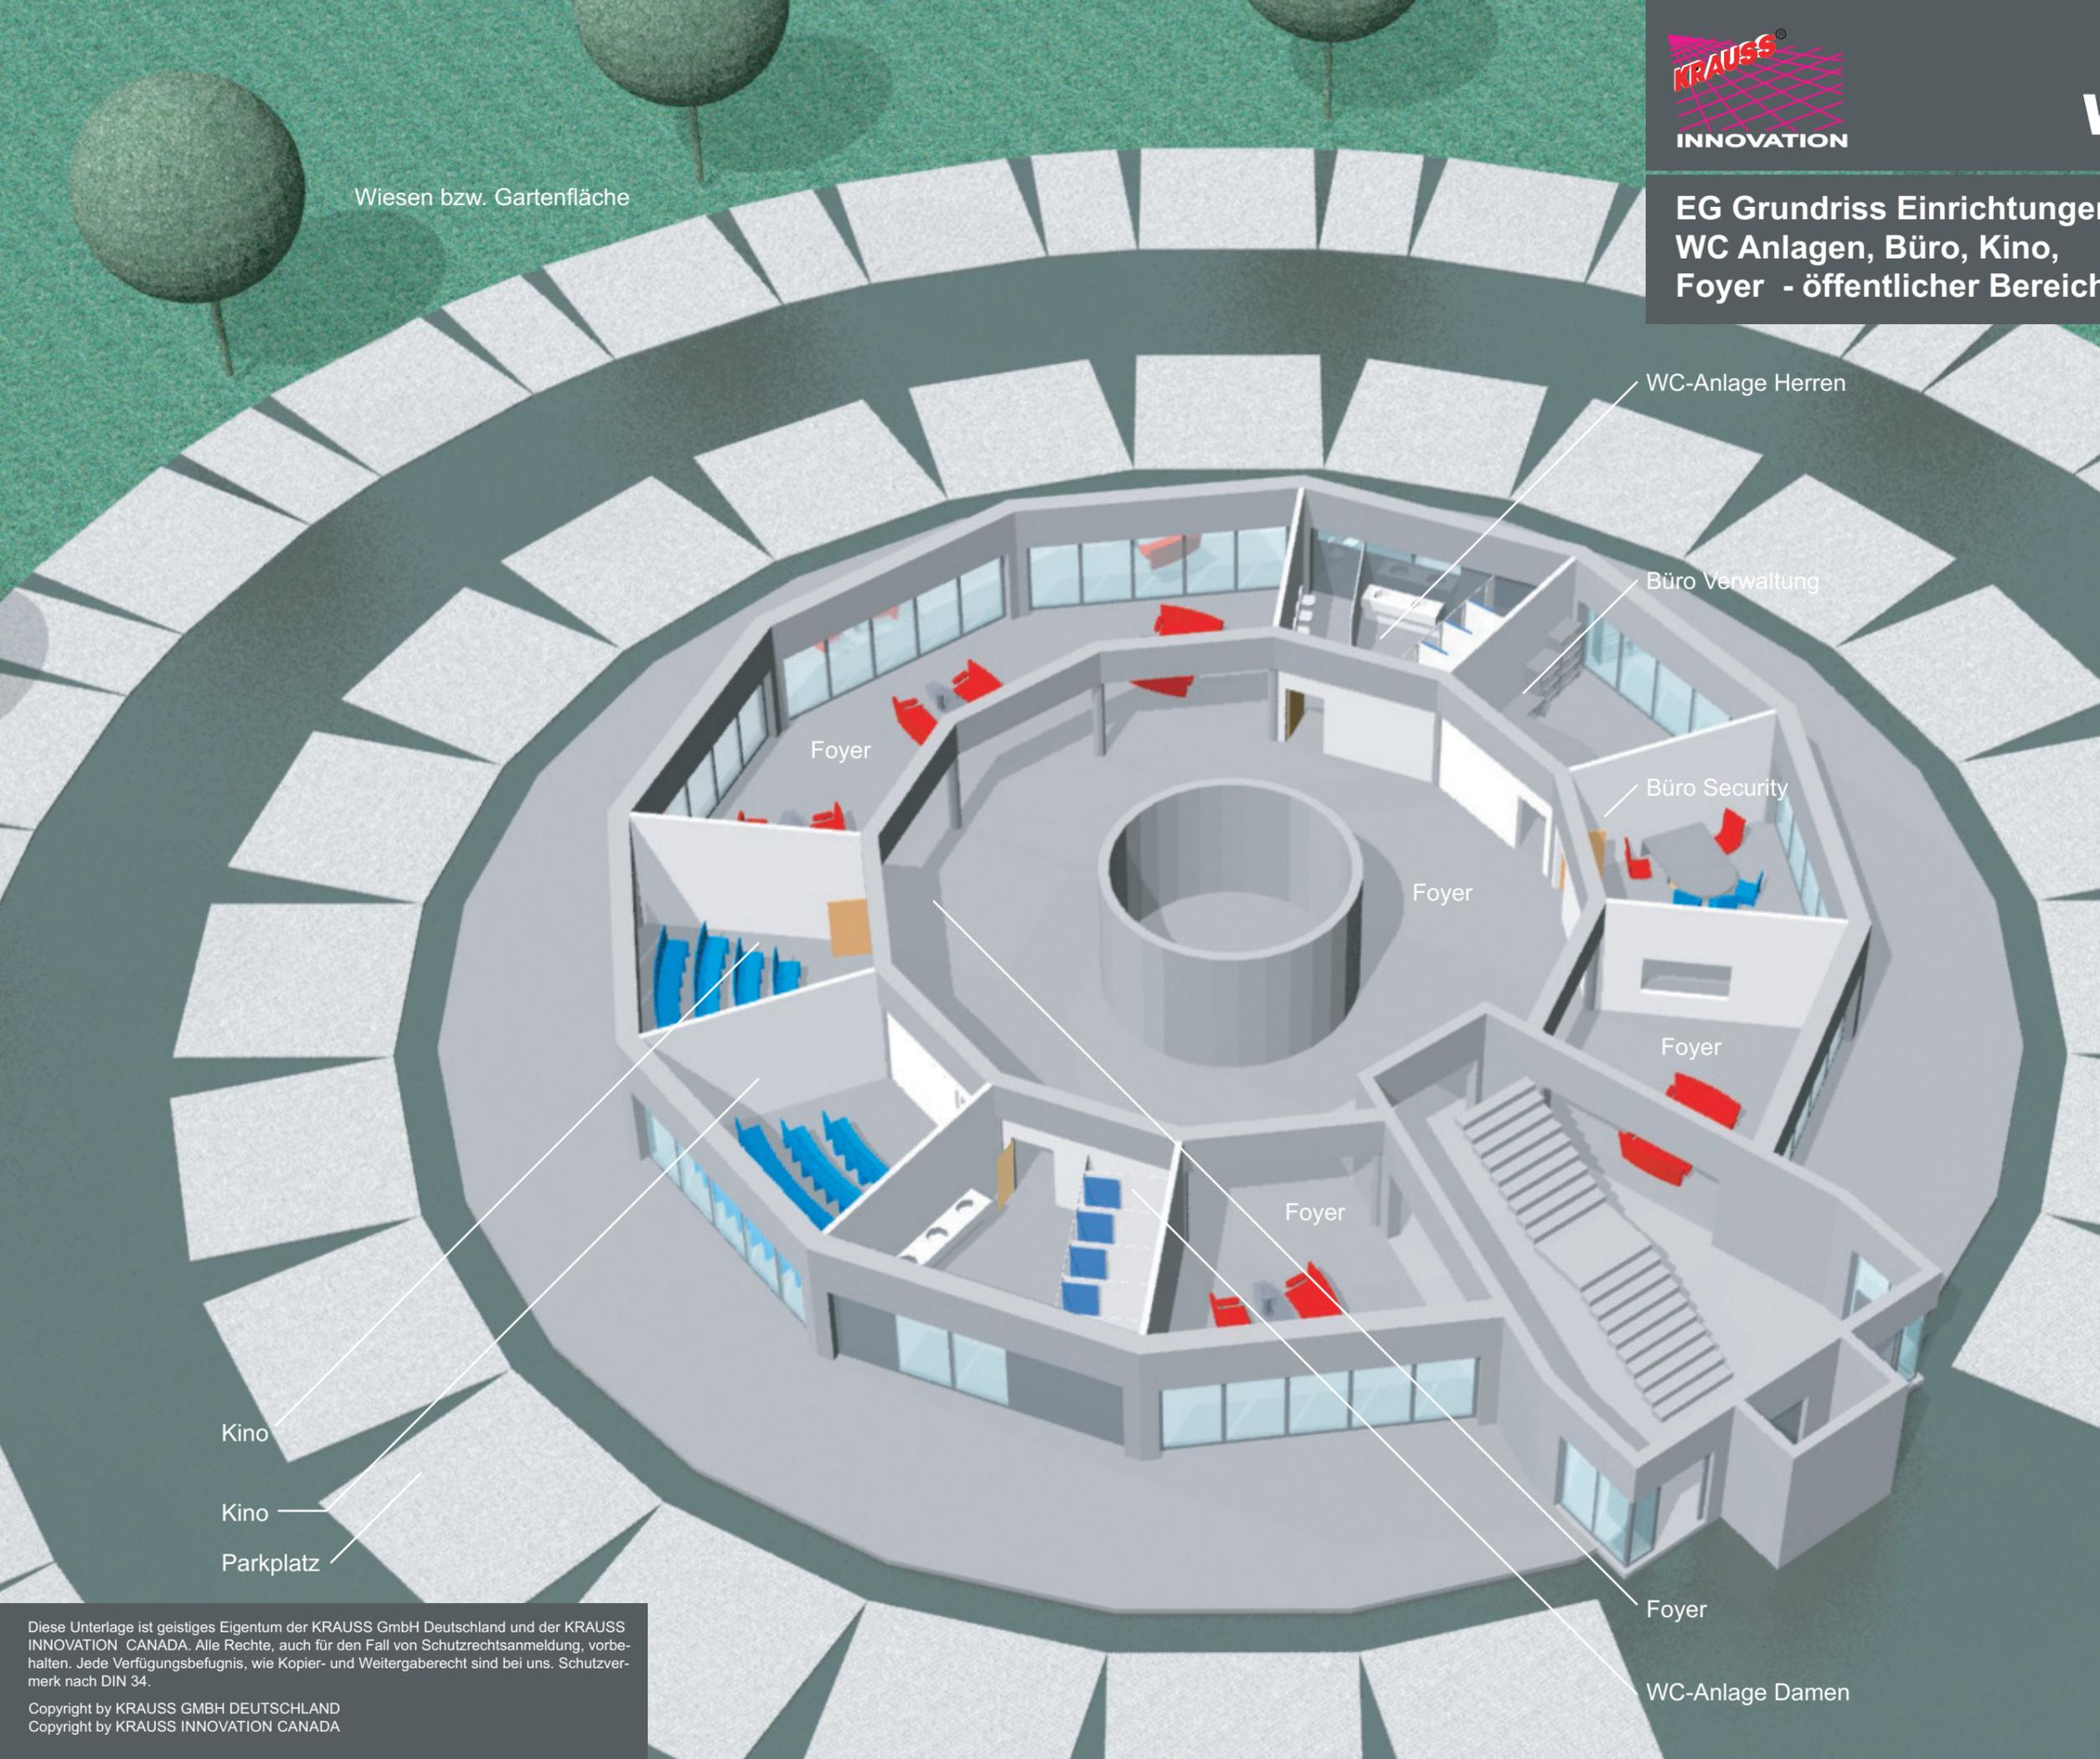

Wiesen bzw. Gartenfläche

WC-Anlage Herren

Büro Verwaltung

Büro Security

Foyer

Foyer

Foyer

Foyer

Foyer

WC-Anlage Damen

Kino

Kino

Parkplatz

Zielgruppen: Studenten
Single
Familien
Migration
Senioren

Gebäude Massen:

Grundstück	ca. 5000 m ²
Höhe	17,70 m
1. Traufhöhe	14,13 m
2. Traufhöhe	16,40 m
Durchmesser	35/38 m
Umbauter Raum	12200 m ³
Nutzfläche	1500 m ²
Wohnfläche	2257 m ²
Parkplätze	110 St

Gebäude:

EG

Treppenhaus, Aufzug, Haustechnik, WC Anlagen, Schulung, Büro-Security, Büro-Verwaltung, Foyer,

1 OG

Treppenhaus, Aufzug, Flur, Schulungsraum, 22 Wohn-Module mit 25 m²

2 OG

Treppenhaus, Aufzug, Flur, Schulungsraum, 22 Wohn-Module mit 25 m²

3 OG

Treppenhaus, Aufzug, Flur, Schulungsraum, 22 Wohn-Module mit 25 m²

4 OG

Treppenhaus, Aufzug, Flur, Schulungsraum, 22 Wohn-Module mit 25 m²

5 DG

Treppenhaus, Aufzug, Cafeteria, 100 Sitzplätze