


Wiesen bzw. Gartenfläche



WOHNHEIM

2 OG Grundriss mit Einrichtungen
Wohnraummodule, Schulungsraum, Treppenhaus
+ Gallery - öffentlicher Bereich.

Darstellung 15 von 30

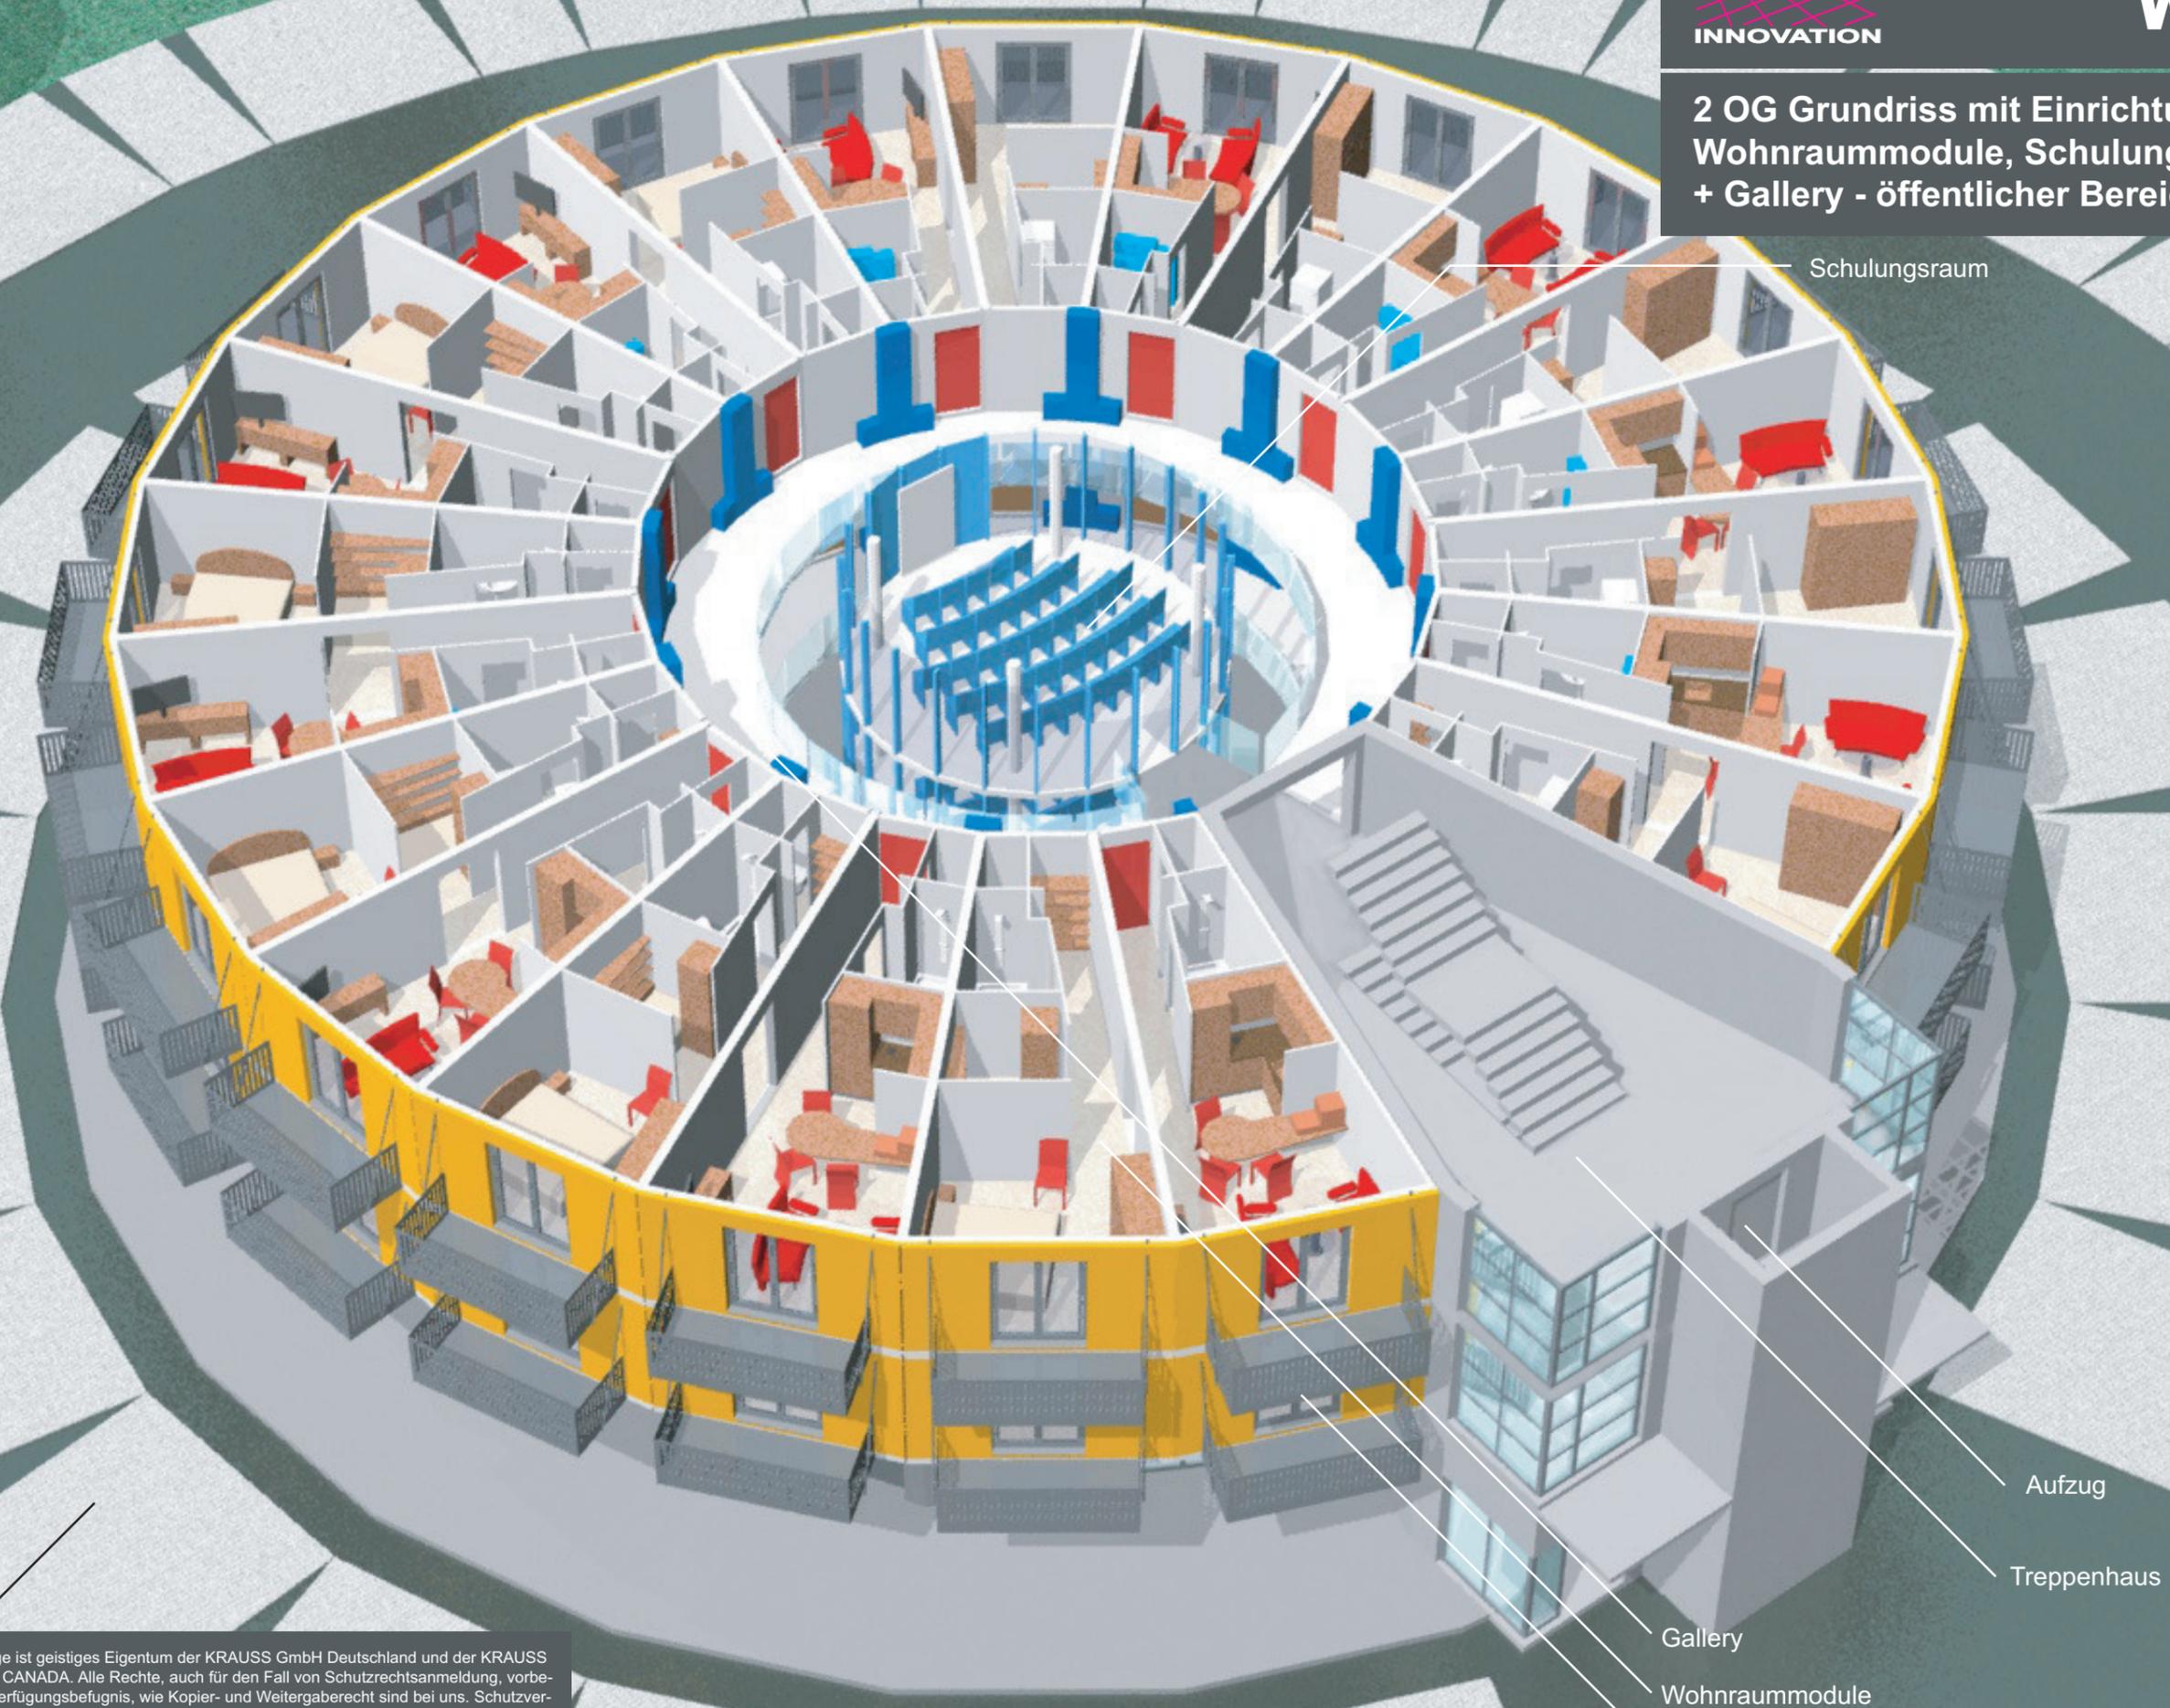

Schulungsraum

Zielgruppen: Studenten
Single
Familien
Migration
Senioren

Gebäude Massen:

Grundstück	ca. 5000 m ²
Höhe	17,70 m
1. Traufhöhe	14,13 m
2. Traufhöhe	16,40 m
Durchmesser	35/38 m
Umbauter Raum	12200 m ³
Nutzfläche	1500 m ²
Wohnfläche	2257 m ²
Parkplätze	110 St

Gebäude:

EG

Treppenhaus, Aufzug, Haustechnik, WC Anlagen, Schulung, Büro-Security, Büro-Verwaltung, Foyer,

1 OG

Treppenhaus, Aufzug, Flur, Schulungsraum, 22 Wohn-Module mit 25 m²

2 OG

Treppenhaus, Aufzug, Flur, Schulungsraum, 22 Wohn-Module mit 25 m²

3 OG

Treppenhaus, Aufzug, Flur, Schulungsraum, 22 Wohn-Module mit 25 m²

4 OG

Treppenhaus, Aufzug, Flur, Schulungsraum, 22 Wohn-Module mit 25 m²

5 DG

Treppenhaus, Aufzug, Cafeteria, 100 Sitzplätze

Aufzug

Treppenhaus

Gallery

Wohnraummodule

Balkon

Parkplatz

Diese Unterlage ist geistiges Eigentum der KRAUSS GmbH Deutschland und der KRAUSS INNOVATION CANADA. Alle Rechte, auch für den Fall von Schutzrechtsanmeldung, vorbehalten. Jede Verfügungsbefugnis, wie Kopier- und Weitergaberecht sind bei uns. Schutzvermerk nach DIN 34.

Copyright by KRAUSS GMBH DEUTSCHLAND
Copyright by KRAUSS INNOVATION CANADA