


### Grundfläche EG

Eingang	4,00m <sup>2</sup>
Heizung	2,50m <sup>2</sup>
Abstellraum	3,60m <sup>2</sup>
Diele	6,90m <sup>2</sup>
Küche	8,38m <sup>2</sup>
Wohnen+Essen	22,70m <sup>2</sup>
Terrasse 15m <sup>2</sup> /2	7,50m <sup>2</sup>
<b>Gesamt</b>	<b>55,58m<sup>2</sup></b>

Grundstücksfläche ca. 330m<sup>2</sup>

### Grundriss EG

Bauherr:	
Bauvorhaben:	Minihaus
M 1 :	100 bei A3
M 1 :	142 bei A4
Gefertigt:	..., ..., 2008
Copyright by KRAUSS GMBH DEUTSCHLAND Copyright by KRAUSS INNOVATION LTD CANADA	

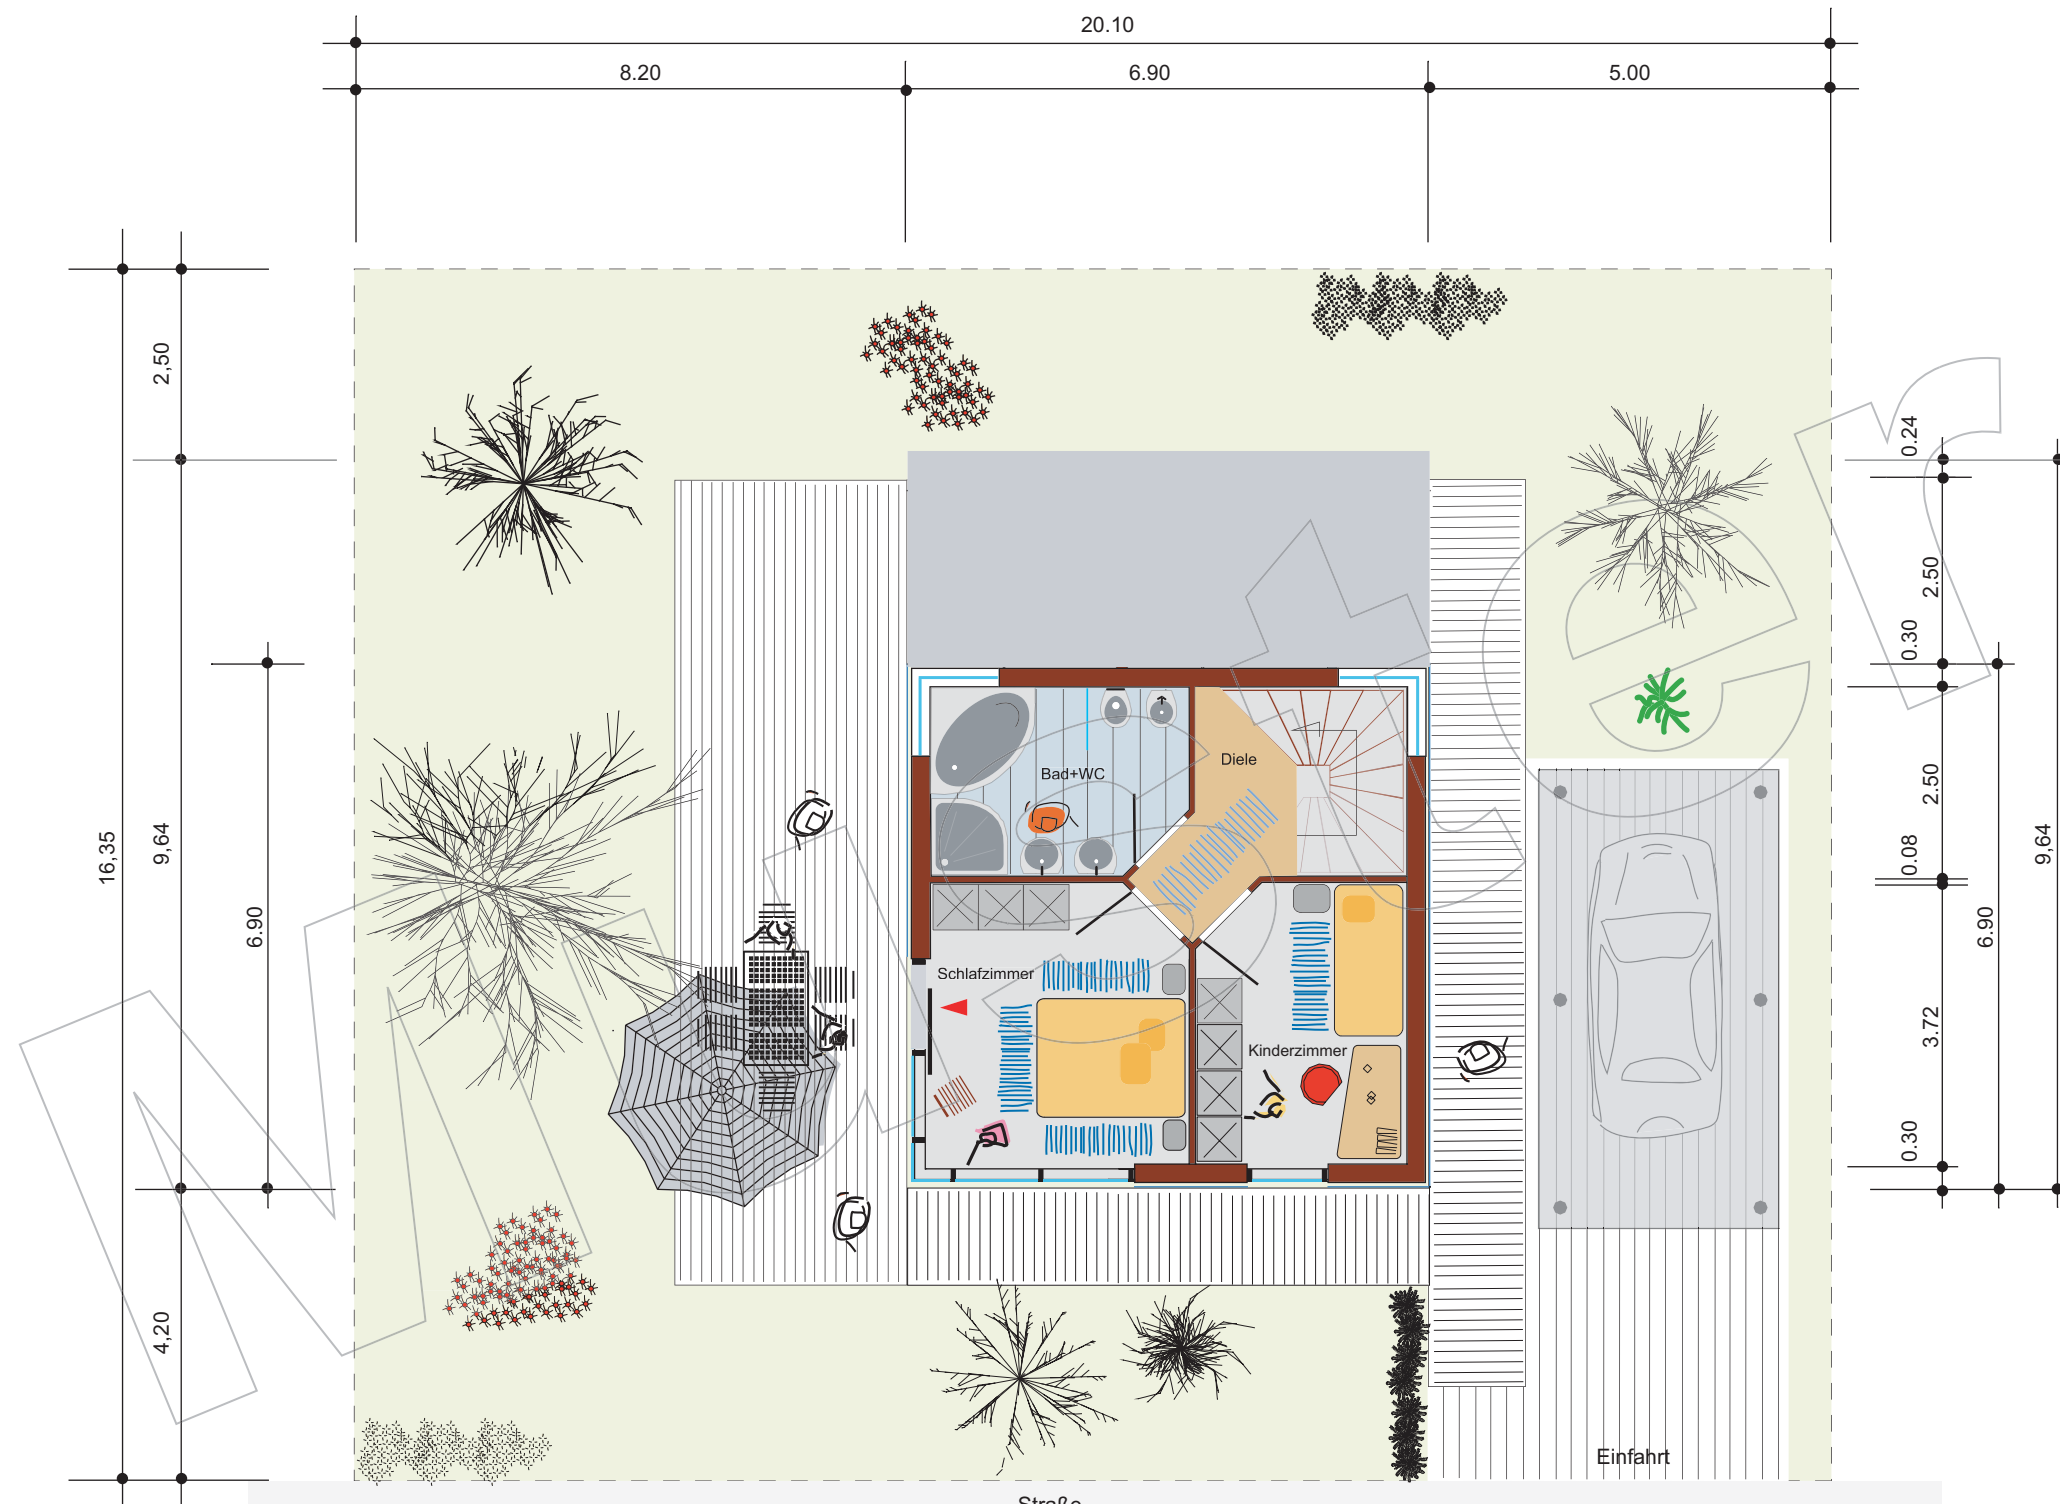

**Grundfläche OG**

Diele	7,80m <sup>2</sup>
Bad	8,20m <sup>2</sup>
Schlafzimmer	12,60m <sup>2</sup>
Kinderzimmer	10,05m <sup>2</sup>
<b>Summe</b>	<b>38,65m<sup>2</sup></b>

Grundfläche EG	55,58m <sup>2</sup>
Grundfläche OG	38,65m <sup>2</sup>
<b>Summe</b>	<b>94,23m<sup>2</sup></b>


**Grundriss OG**


Bauherr:

Bauvorhaben: Minihaus  
 M 1 : 100 bei A3  
 M 1 : 142 bei A4

Gefertigt: ..., ..., 2008

Copyright by KRAUSS GMBH DEUTSCHLAND  
 Copyright by KRAUSS INNOVATION LTD CANADA

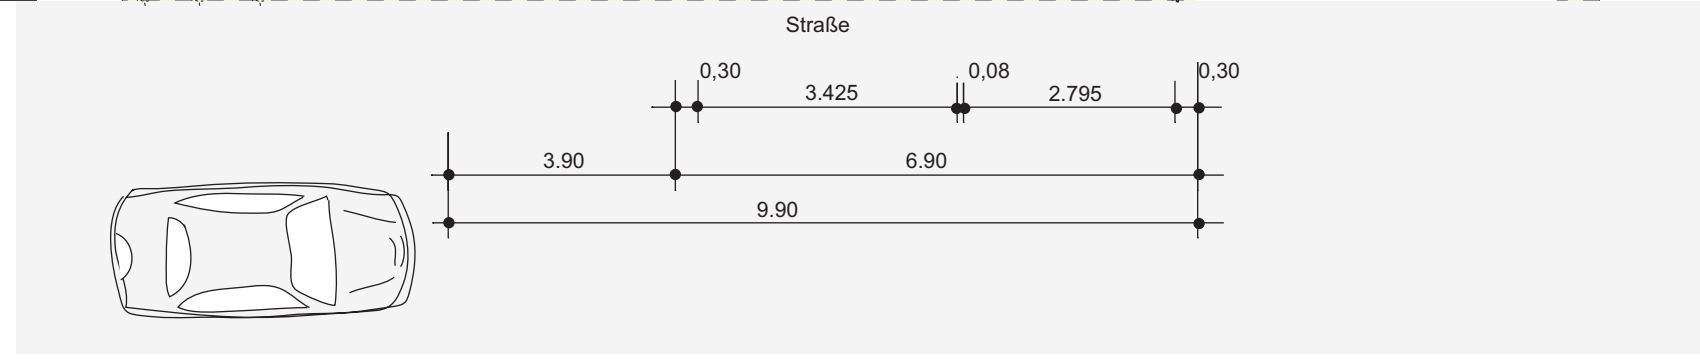

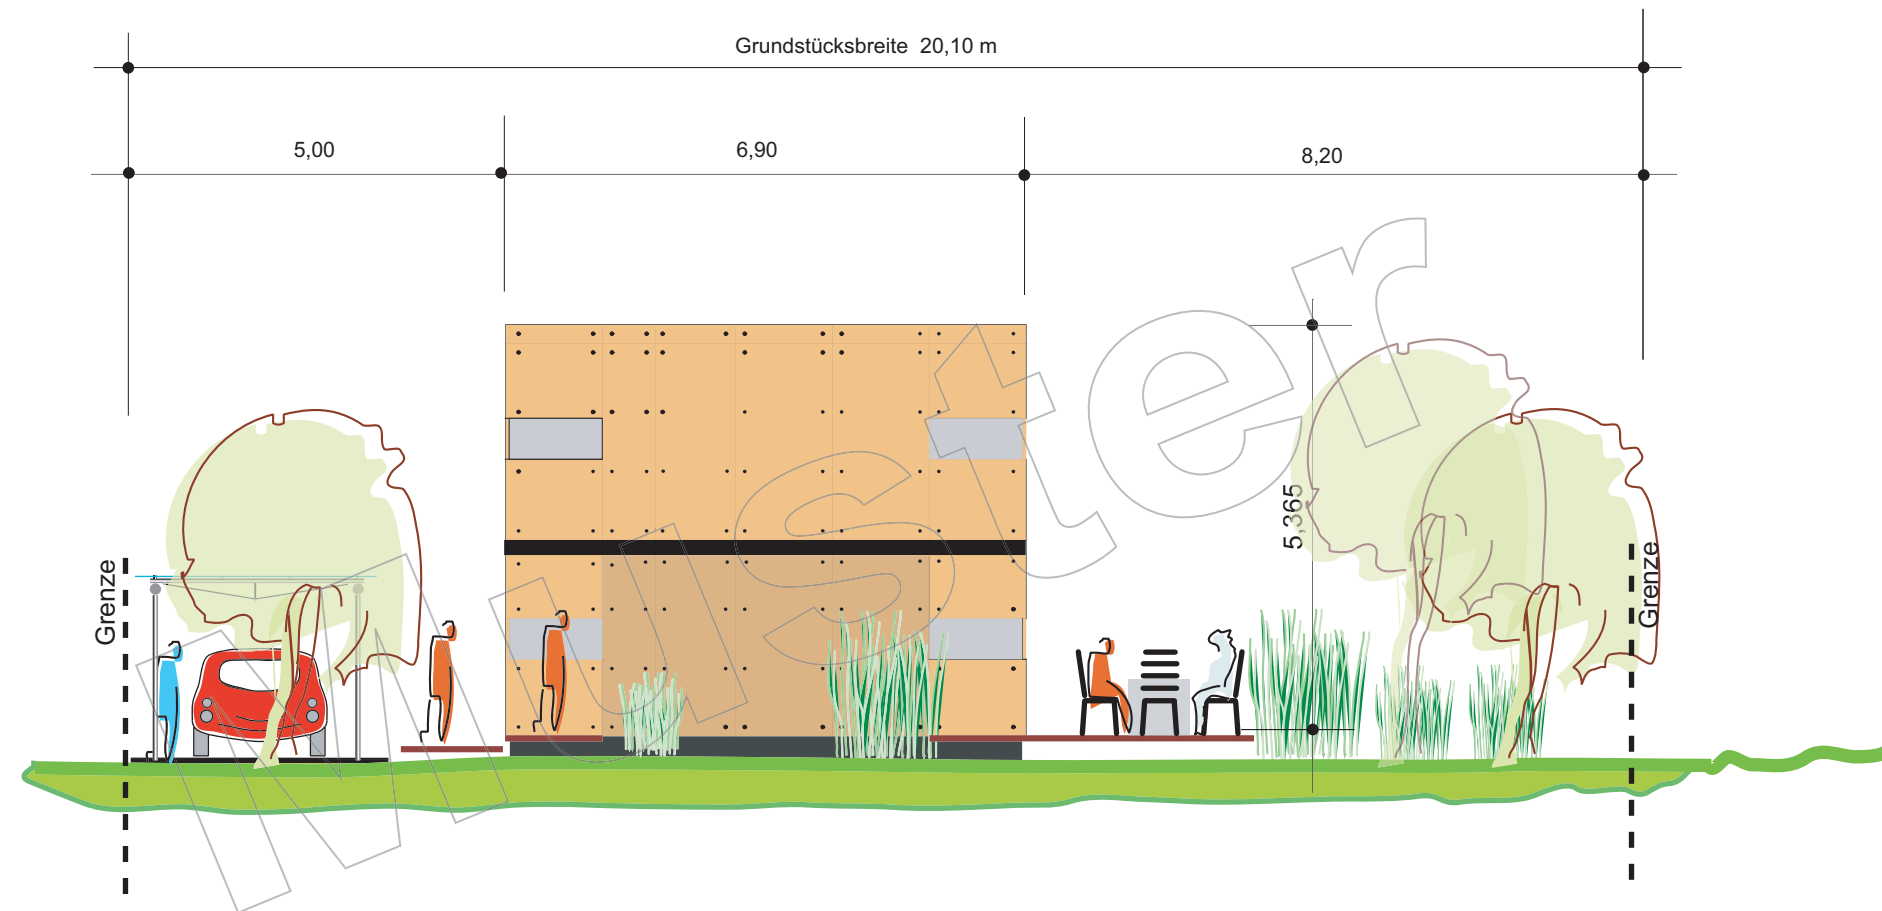

## NORDEN

Bauherr:


Bauvorhaben: Minihaus

M 1 : 100 bei A3

M 1 : 142 bei A4

Gefertigt: ..., ..., 2008

Copyright by KRAUSS GMBH DEUTSCHLAND  
Copyright by KRAUSS INNOVATION LTD CANADA

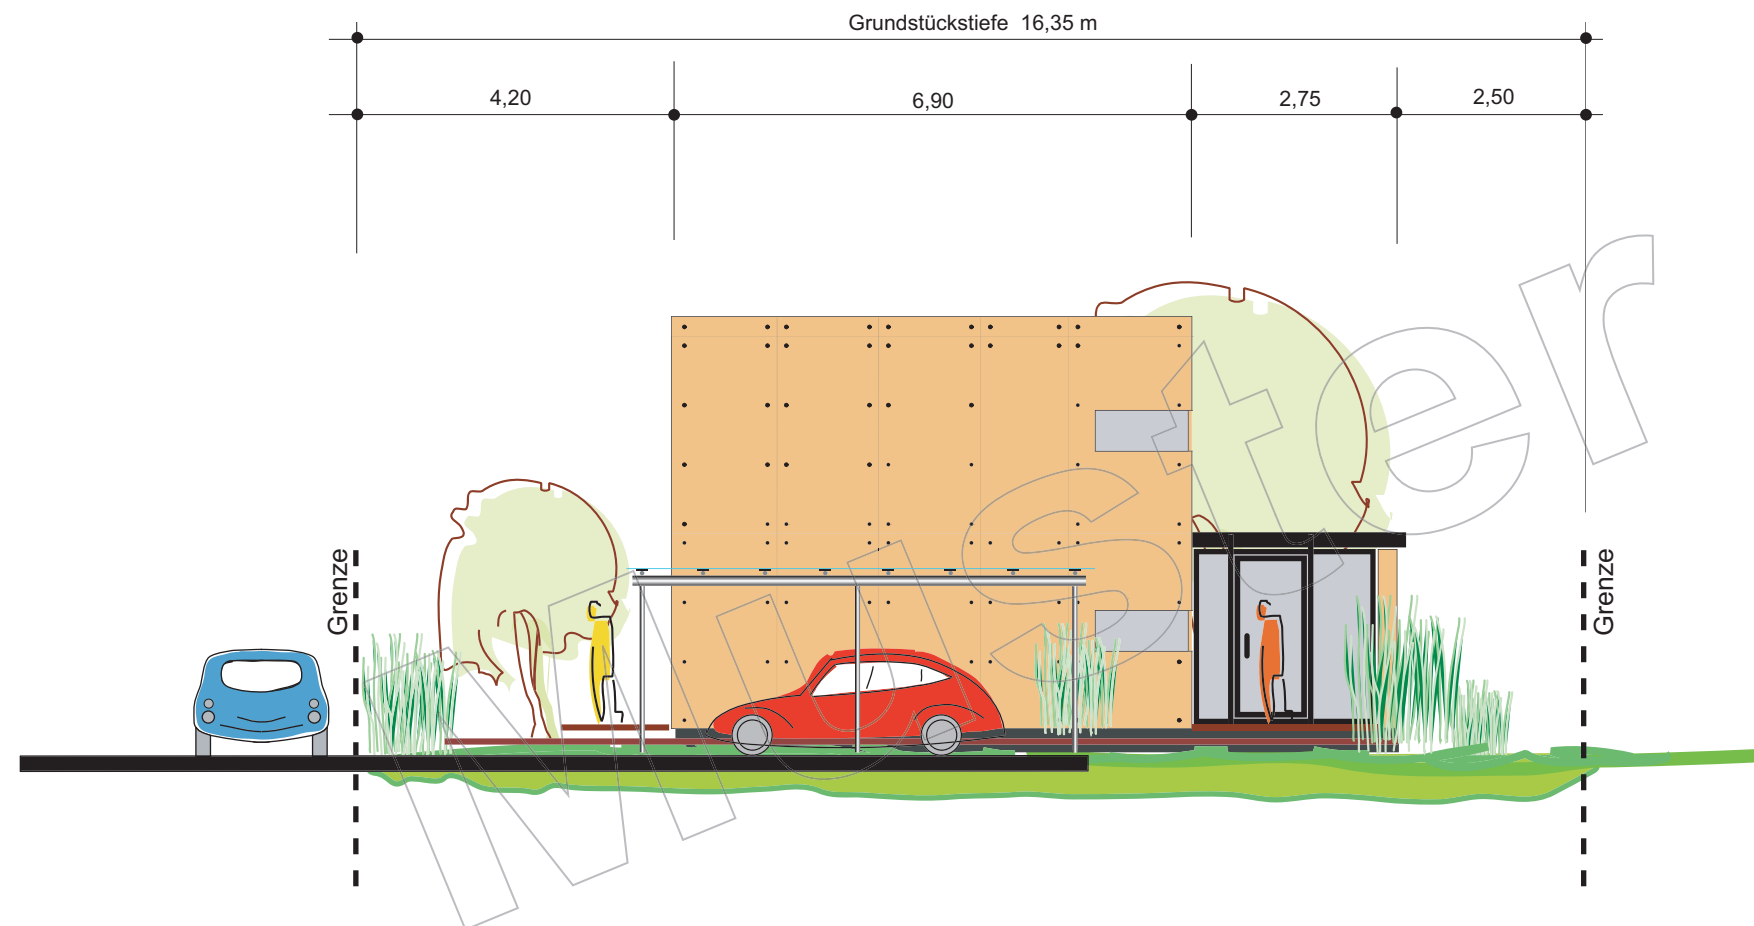

## OSTEN

Bauherr:


Bauvorhaben: Minihaus

M 1 : 100 bei A3


M 1 : 142 bei A4

Gefertigt: ..., ..., 2008

Copyright by KRAUSS GMBH DEUTSCHLAND  
Copyright by KRAUSS INNOVATION LTD CANADA

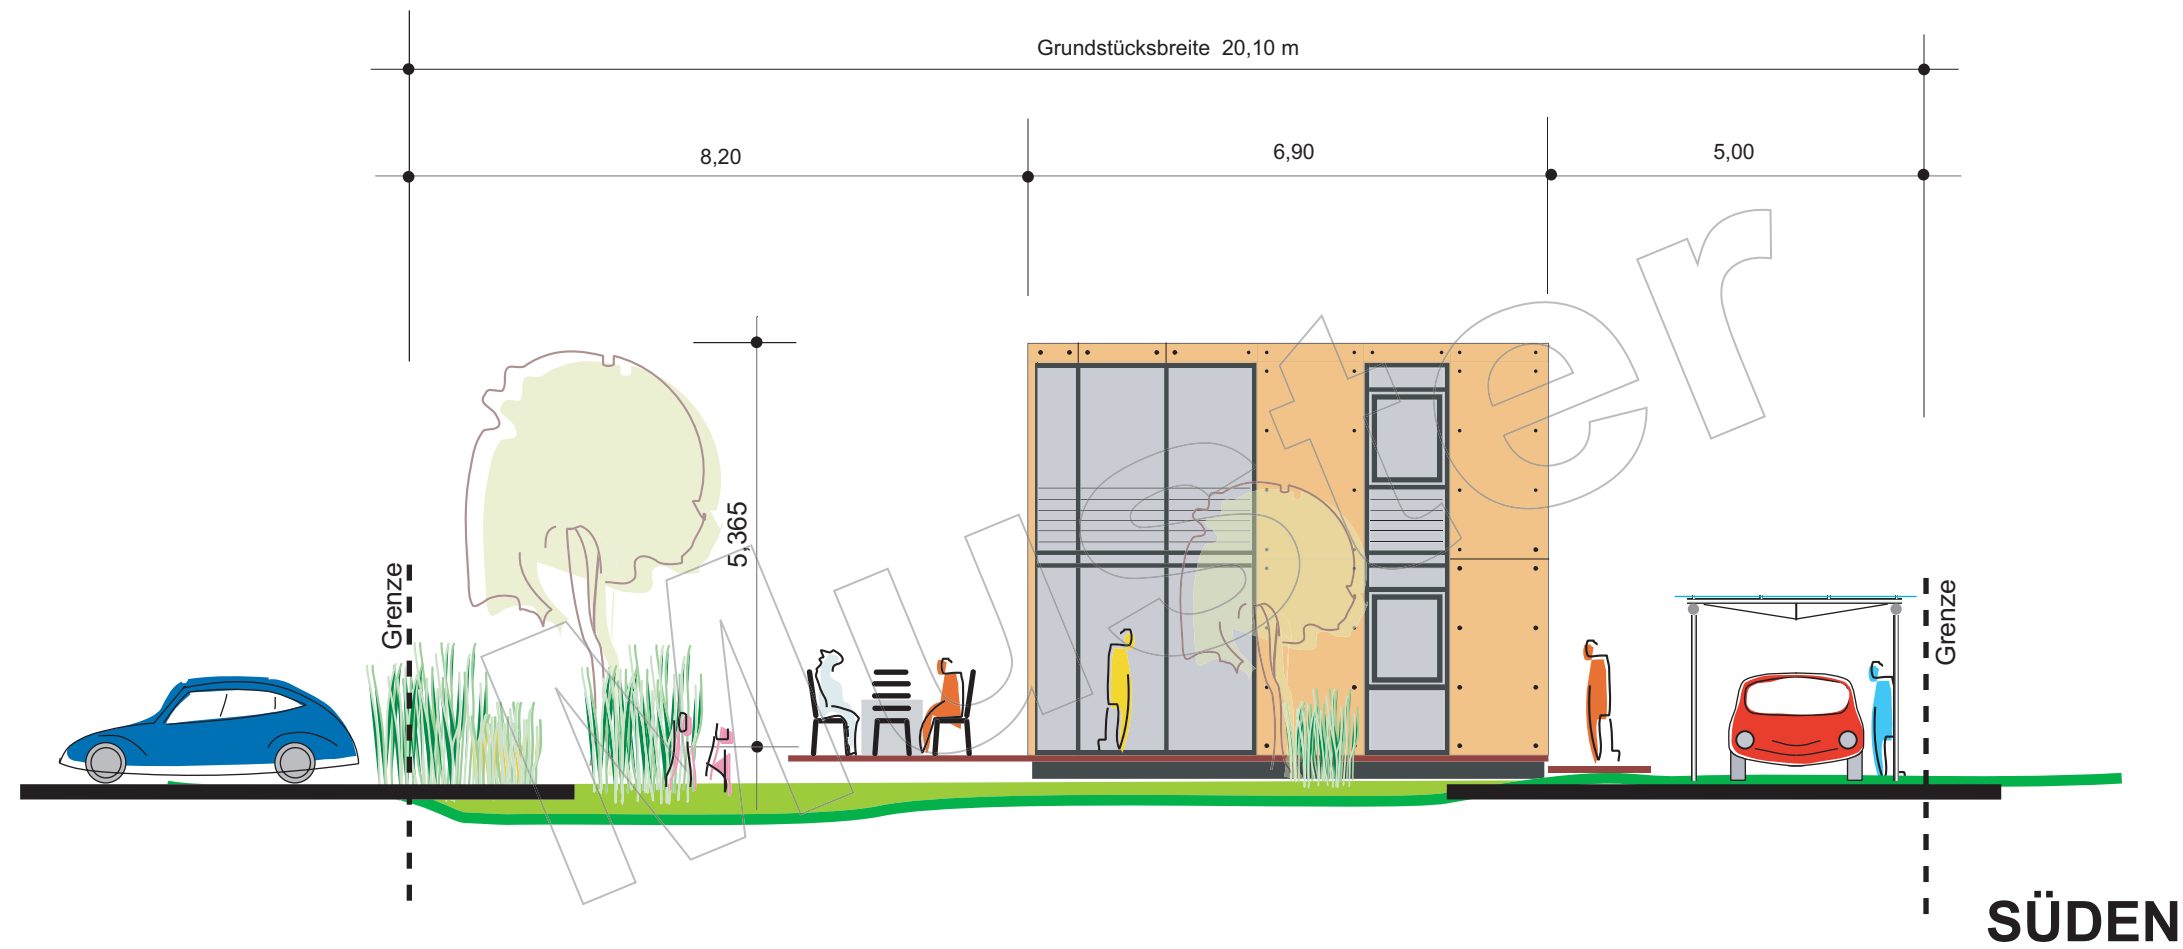

Bauherr:
Bauvorhaben: Minihaus
M 1 : 100 bei A3
M 1 : 142 bei A4
Gefertigt:                    ..., ..., 2008
Copyright by KRAUSS GMBH DEUTSCHLAND Copyright by KRAUSS INNOVATION LTD CANADA

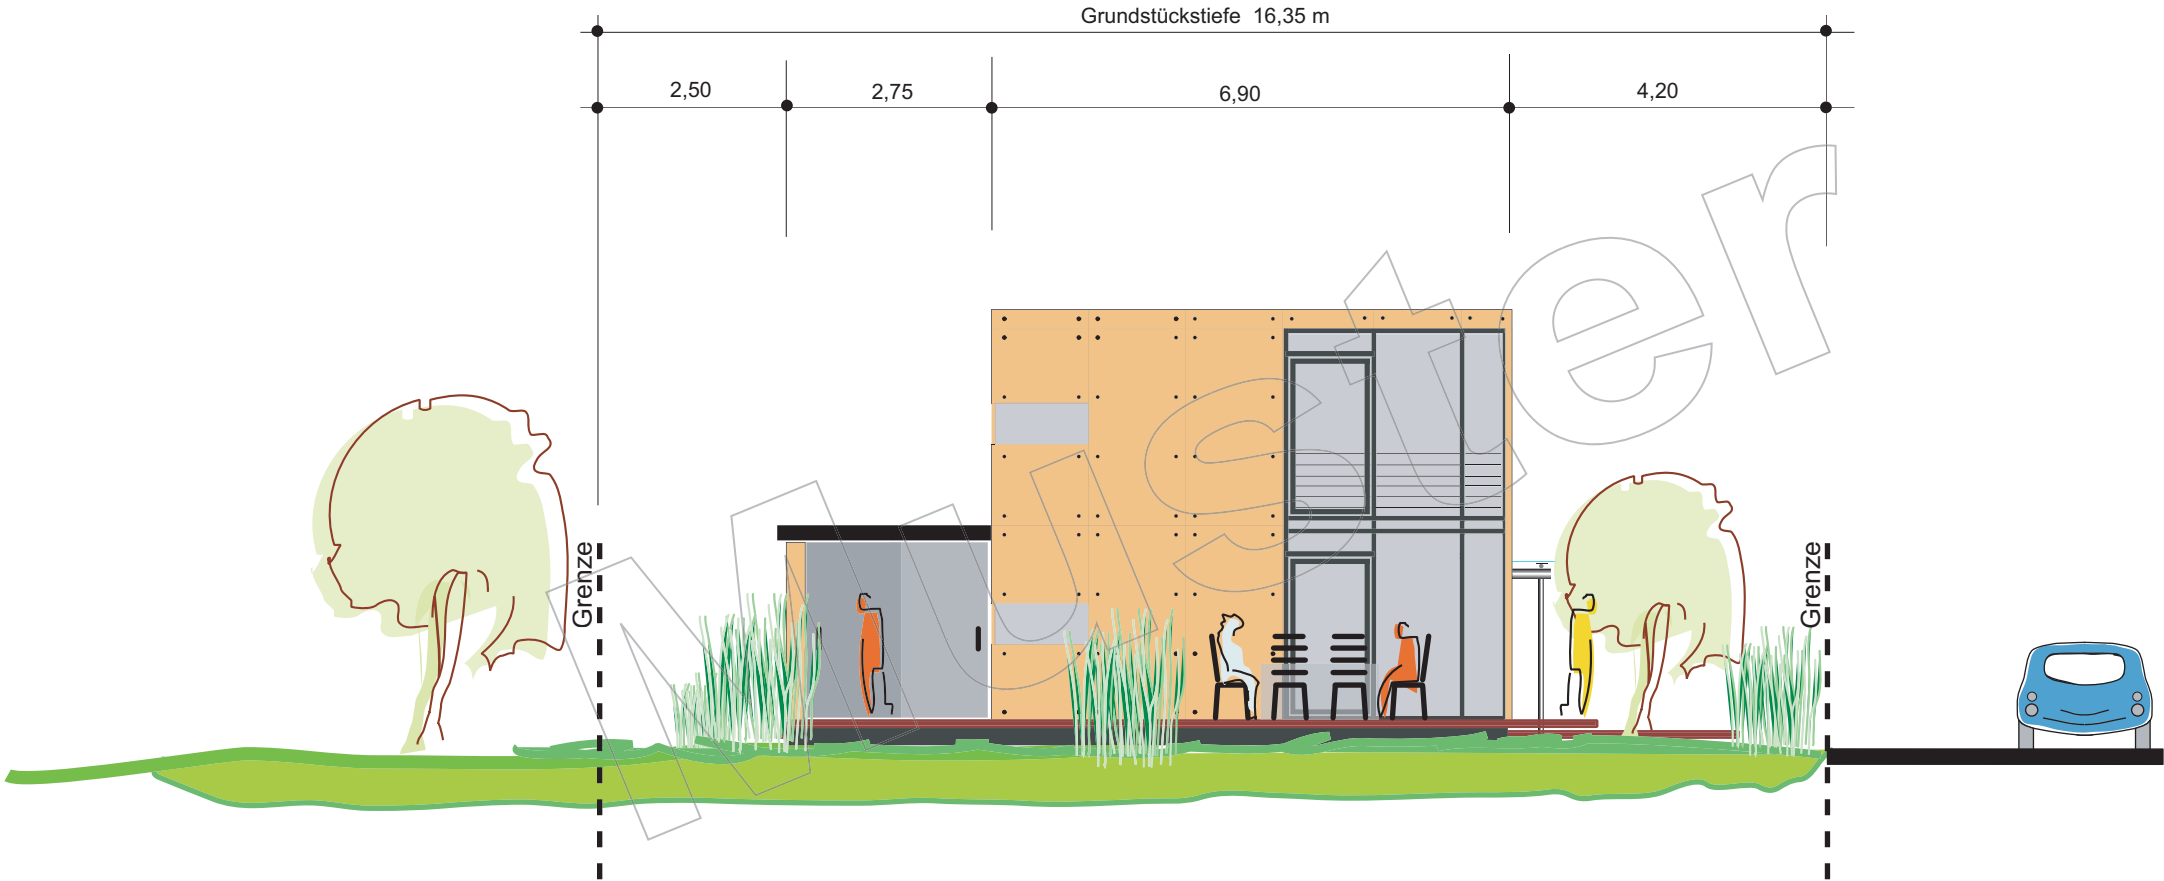

### WESTEN

Bauherr:
Bauvorhaben: Minihaus
M 1 : 100 bei A3
M 1 : 142 bei A4
Gefertigt: ..., ..., 2008
Copyright by KRAUSS GMBH DEUTSCHLAND Copyright by KRAUSS INNOVATION LTD CANADA