
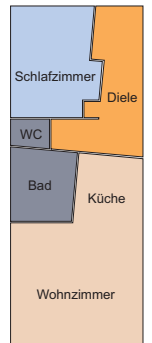


Diele	9,85 m ²
Schlafzimmer	10,75 m ²
WC	1,25 m ²
Bad	5,30 m ²
Wohnzimmer-Küche	23,85 m ²
Wohnfläche	51,00 m²

Grundstücksfläche ca. 234m²


Grundriss EG

Bauherr:	
Bauvorhaben:	Modul1-00 Wohnhaus
M 1 : 100 bei A4	
Gefertigt:	..., ..., 2009
Copyright by KRAUSS GMBH DEUTSCHLAND	
Copyright by KRAUSS INNOVATION LTD CANADA	

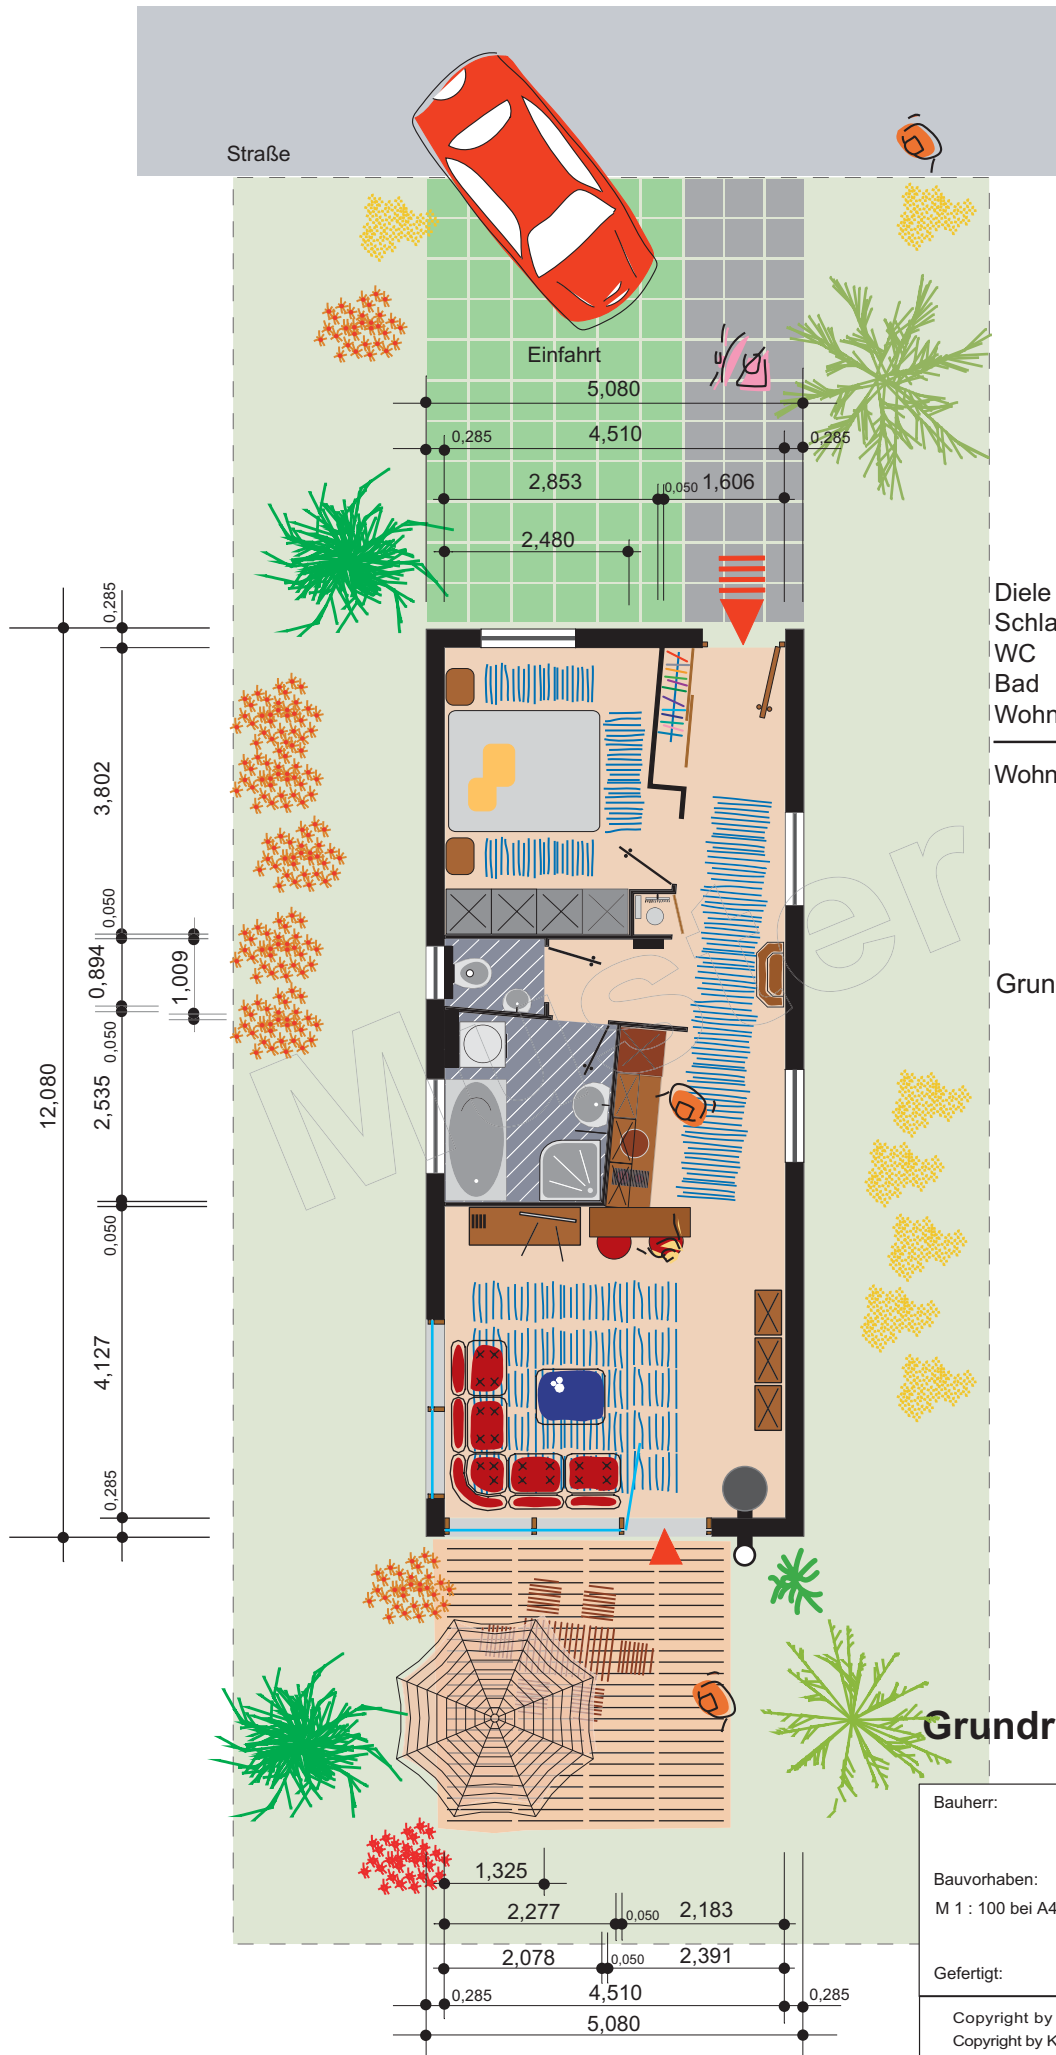

Diele	9,85 m ²
Schlafzimmer	10,75 m ²
WC	1,25 m ²
Bad	5,30 m ²
Wohnzimmer-Küche	23,85 m ²
Wohnfläche	51,00 m²


Grundstücksfläche ca. 234m²

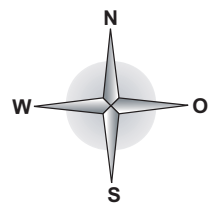


Grundriss EG

Bauherr:	
Bauvorhaben:	Modul1-00 Wohnhaus
M 1 : 100 bei A4	
Gefertigt:	..., ..., 2009
Copyright by KRAUSS GMBH DEUTSCHLAND Copyright by KRAUSS INNOVATION LTD CANADA	

SÜDEN

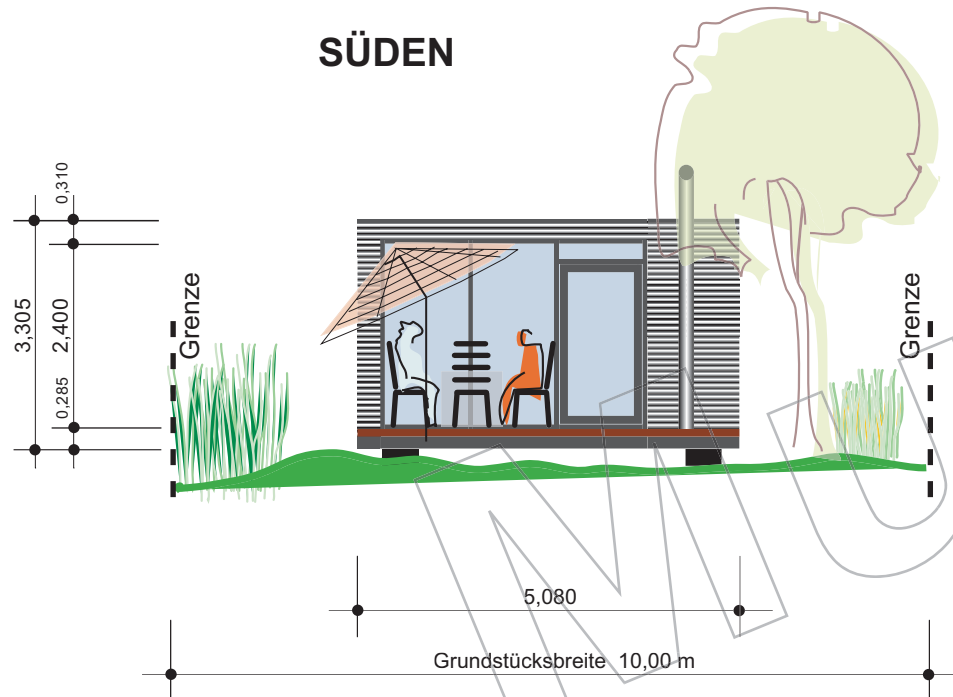


NORDEN

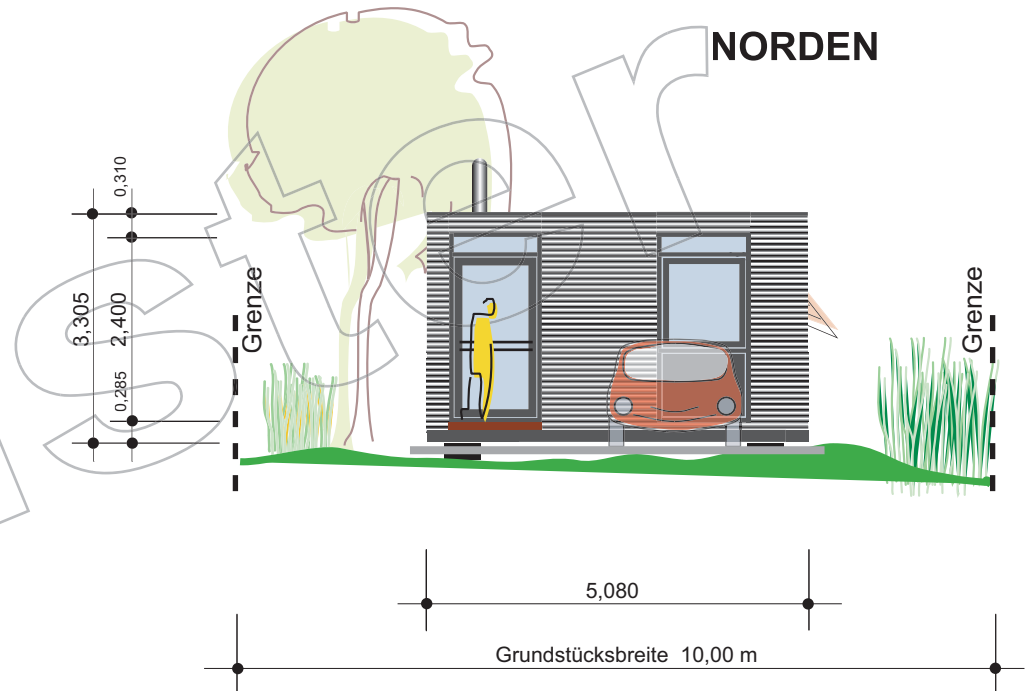


Bauherr:
Bauvorhaben: Modul1-00 Wohnhaus M 1 : 100 bei A4
Gefertigt: ..., ..., 2009
Copyright by KRAUSS GMBH DEUTSCHLAND Copyright by KRAUSS INNOVATION LTD CANADA

WESTEN

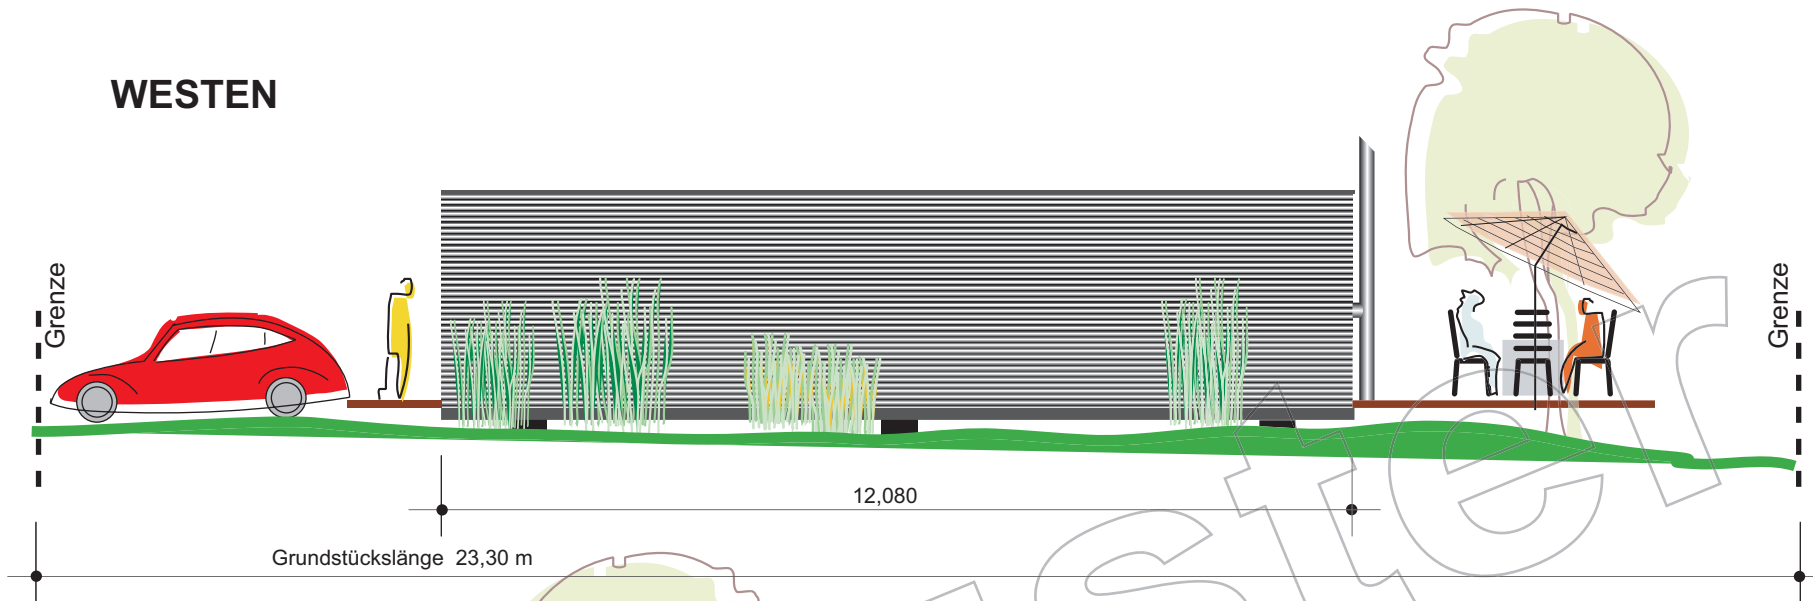


OSTEN

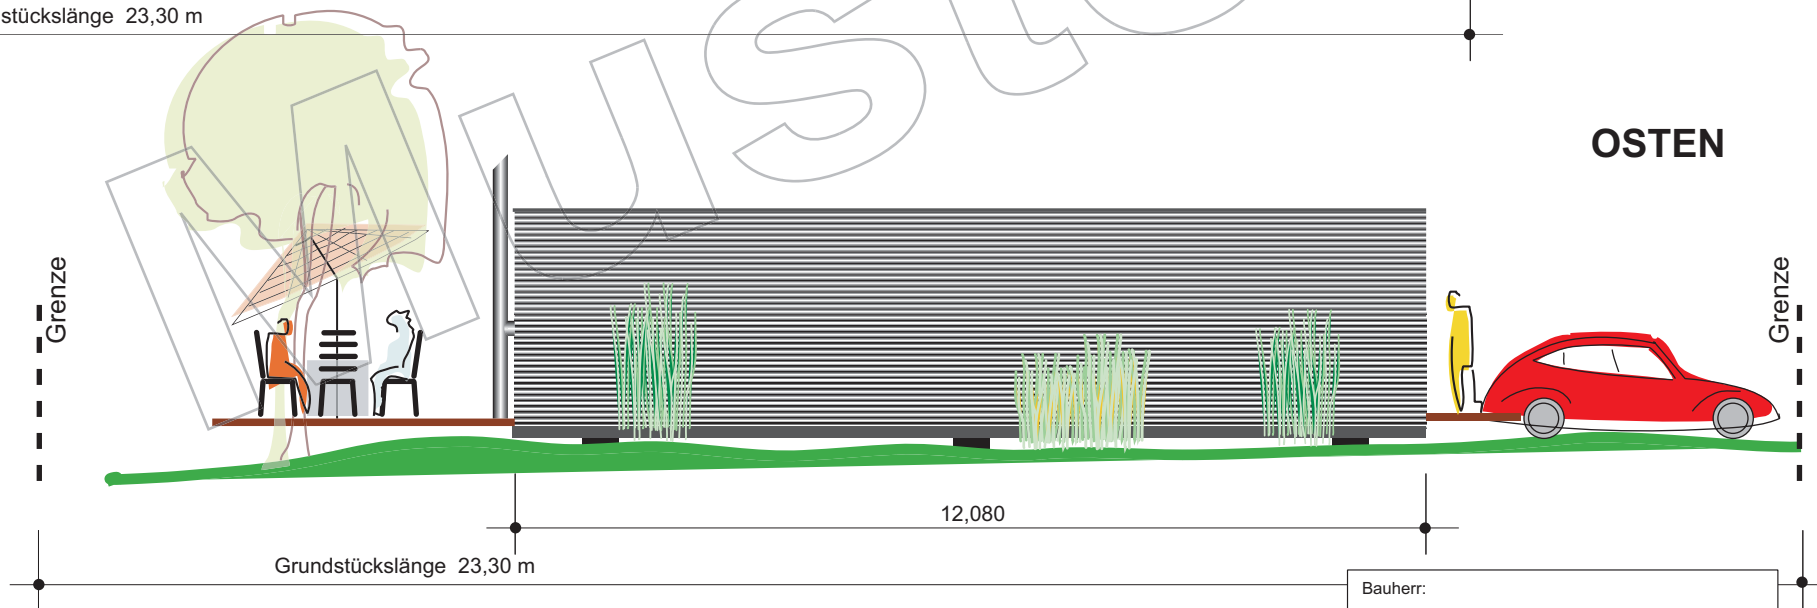


Bauherr:
Bauvorhaben: Modul1-00 Wohnhaus M 1 : 100 bei A4
Gefertigt: ..., ..., 2009
Copyright by KRAUSS GMBH DEUTSCHLAND Copyright by KRAUSS INNOVATION LTD CANADA


WESTEN

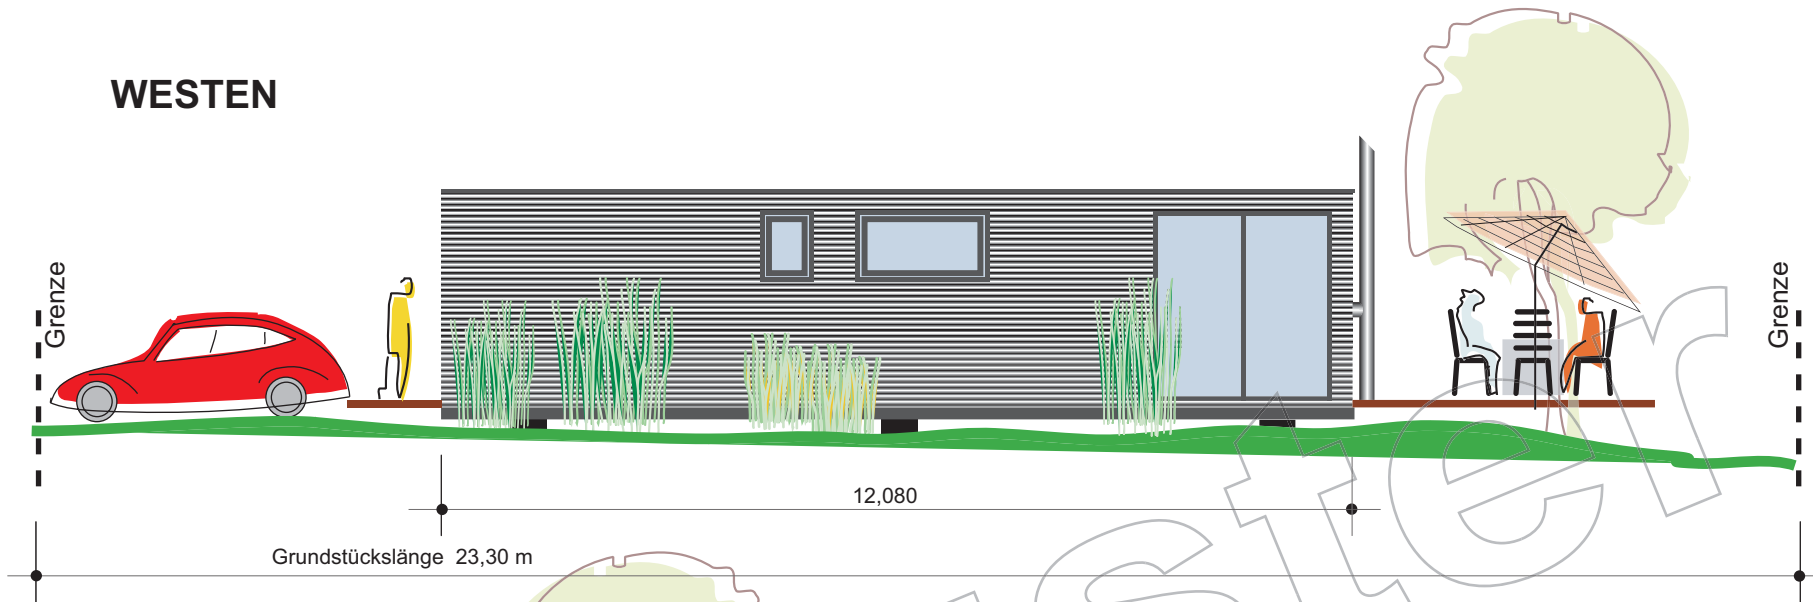


OSTEN

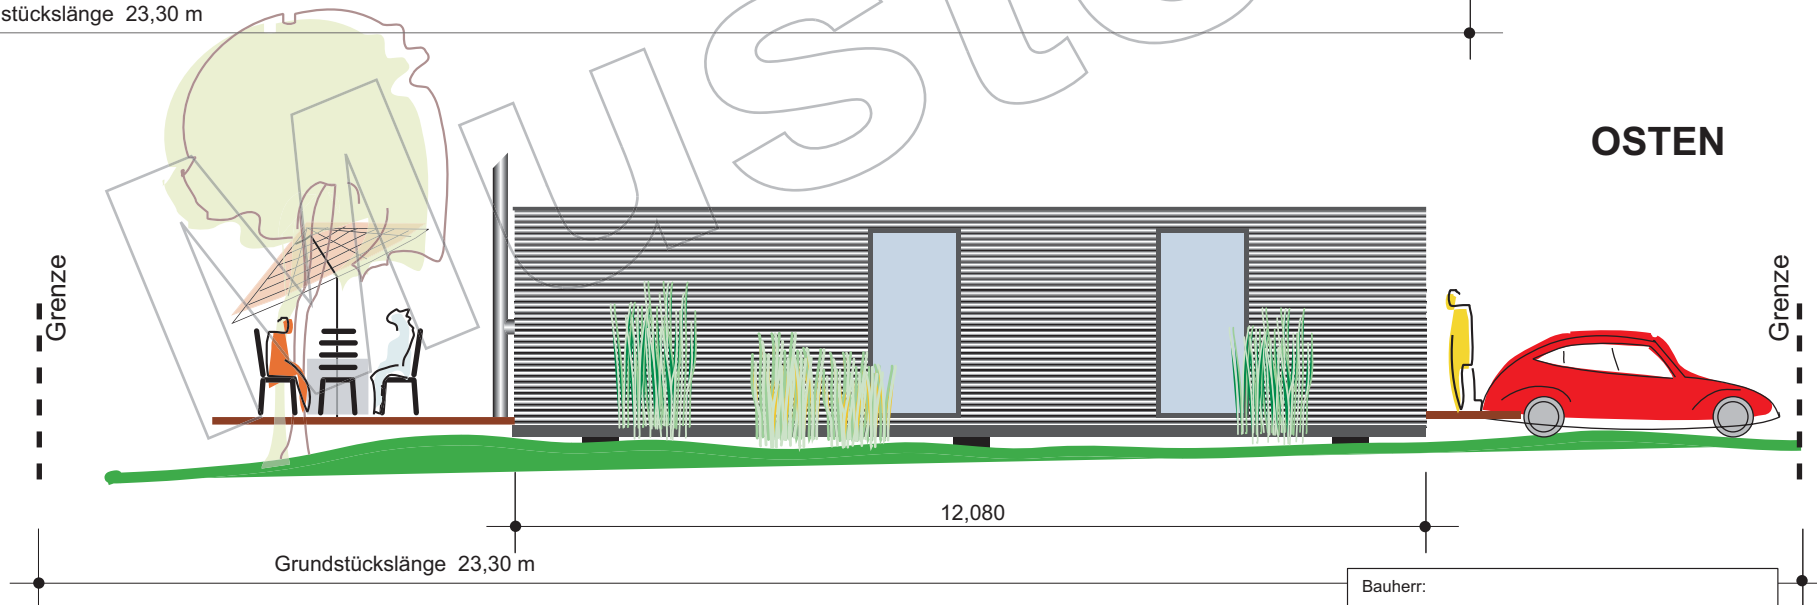

Bauherr:
Bauvorhaben: Modul1-01 Wohnhaus M 1 : 100 bei A4
Gefertigt: ..., ..., 2009
Copyright by KRAUSS GMBH DEUTSCHLAND Copyright by KRAUSS INNOVATION LTD CANADA

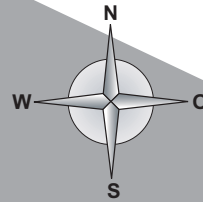

Straße

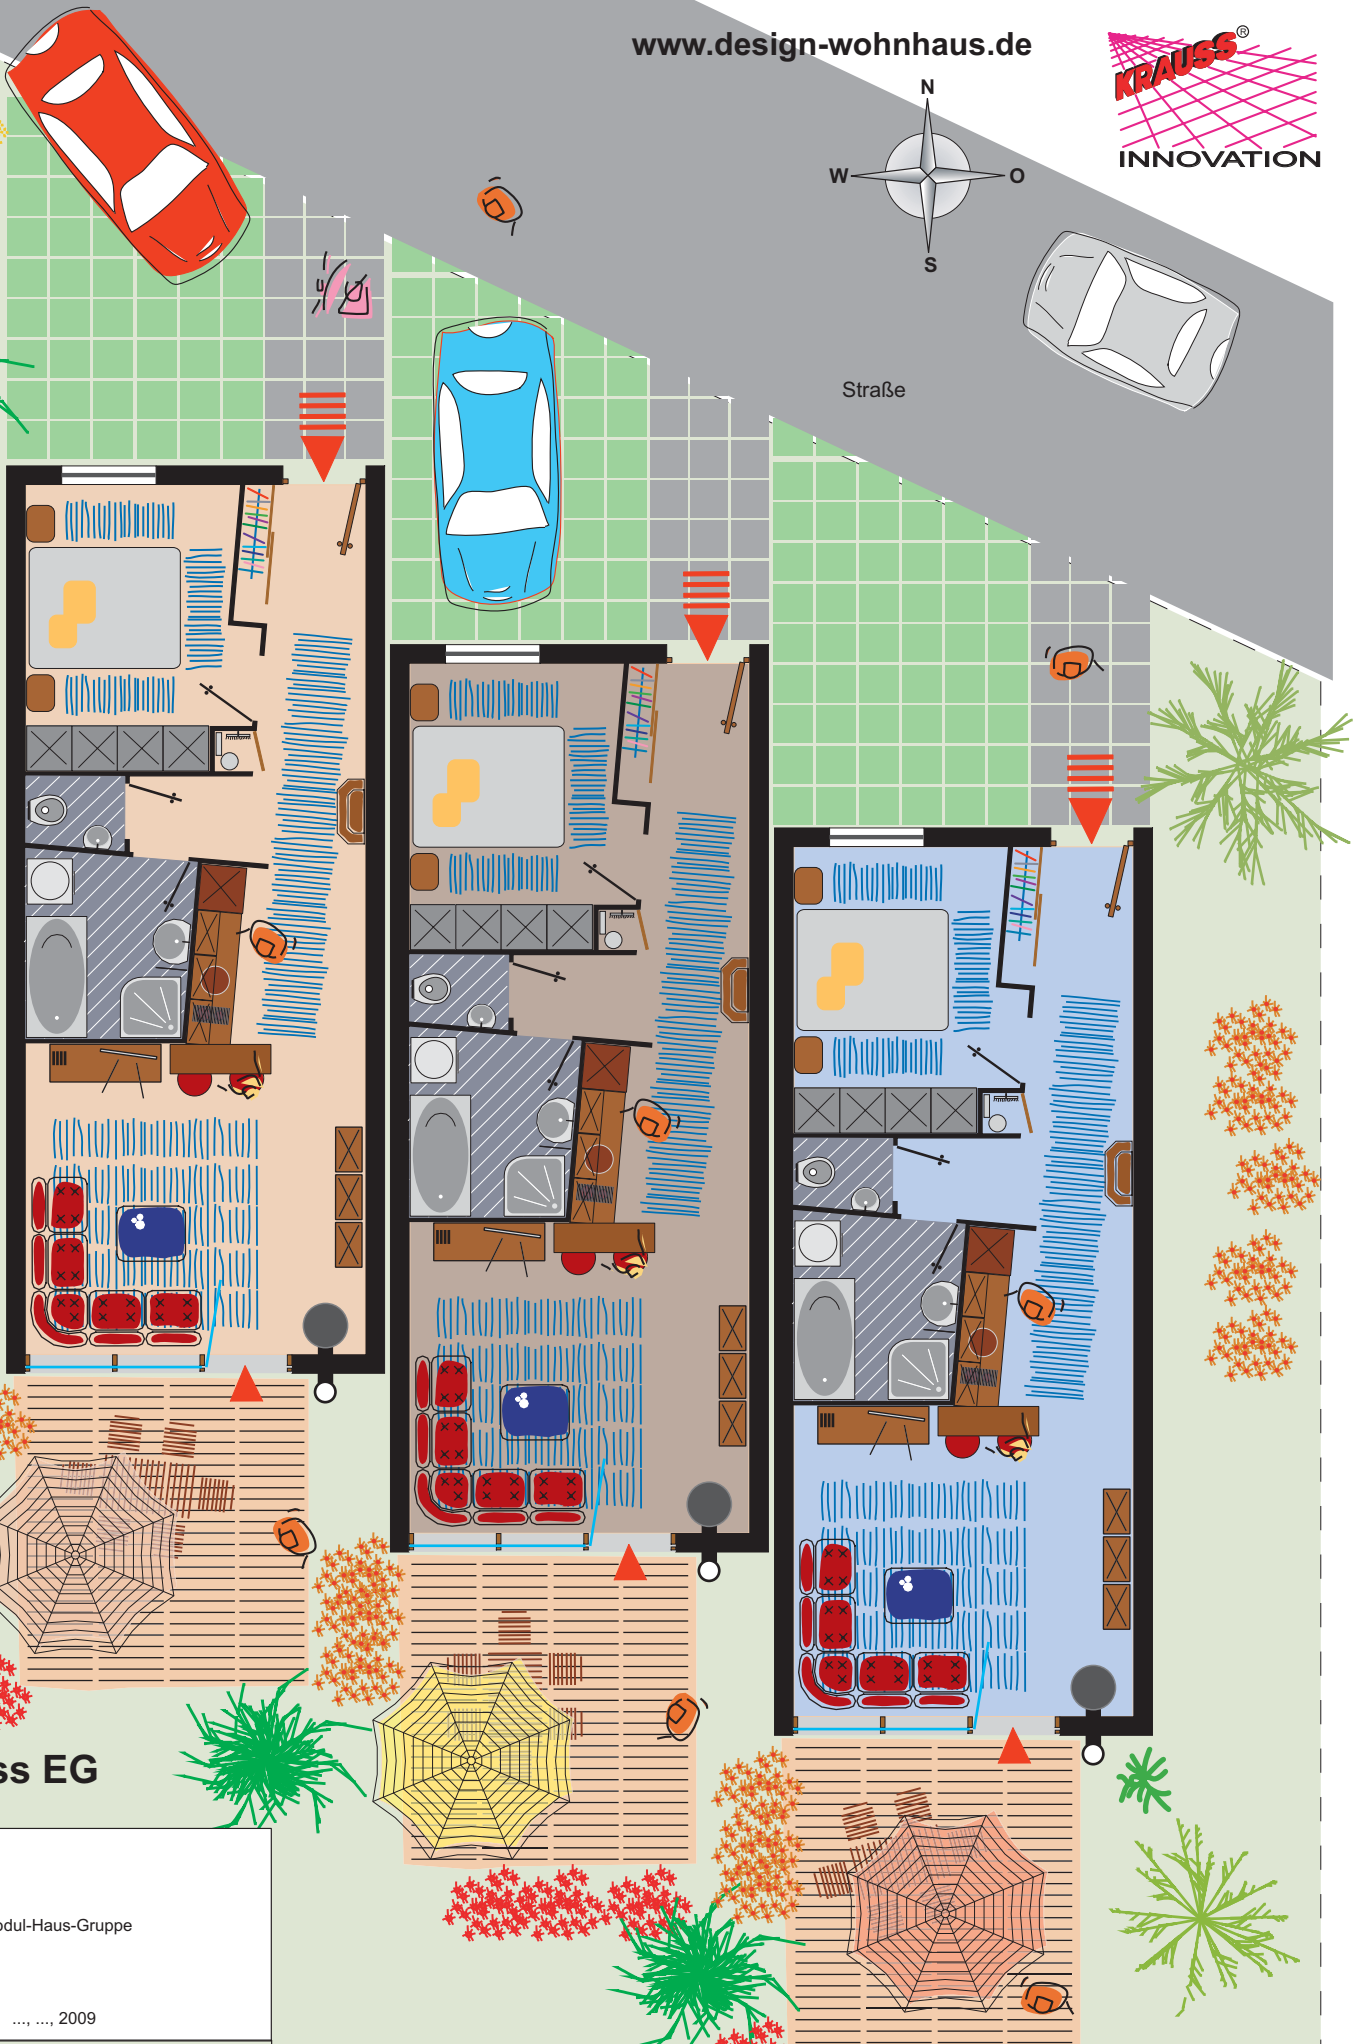

Grundriss EG

Bauherr:

Bauvorhaben: Modul-Haus-Gruppe
M 1 : 100 bei A4

Gefertigt: ..., ..., 2009

Copyright by KRAUSS GMBH DEUTSCHLAND
Copyright by KRAUSS INNOVATION LTD CANADA

Grundstücksfläche ca. 480m²