


Einfahrt

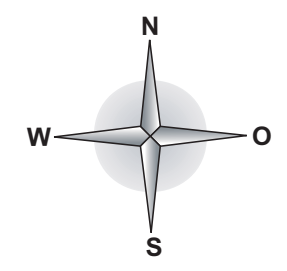

Grundfläche EG

Eingang	6,55 m ²
Abstellraum/Heizung	6,55 m ²
Gästebad	4,68 m ²
Küche + Essbar	25,46 m ²
Wohnen+Essen	48,23 m ²
Summe	91,47 m²

Terrassen wie abgebildet

Terrasse-Ost	44,00 m ²
Terrasse-West	44,00 m ²
Summe	88,00 m²

Grundstücksfläche ca. 662,50 m²



Grundriss EG

Bauherr:


Bauvorhaben: Waldhaus
 M 1 : 100 bei A3
 M 1 : 142 bei A4

Gefertigt: ..., ..., 2008

Copyright by KRAUSS GMBH DEUTSCHLAND
 Copyright by KRAUSS INNOVATION LTD CANADA

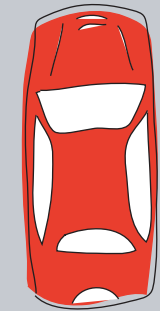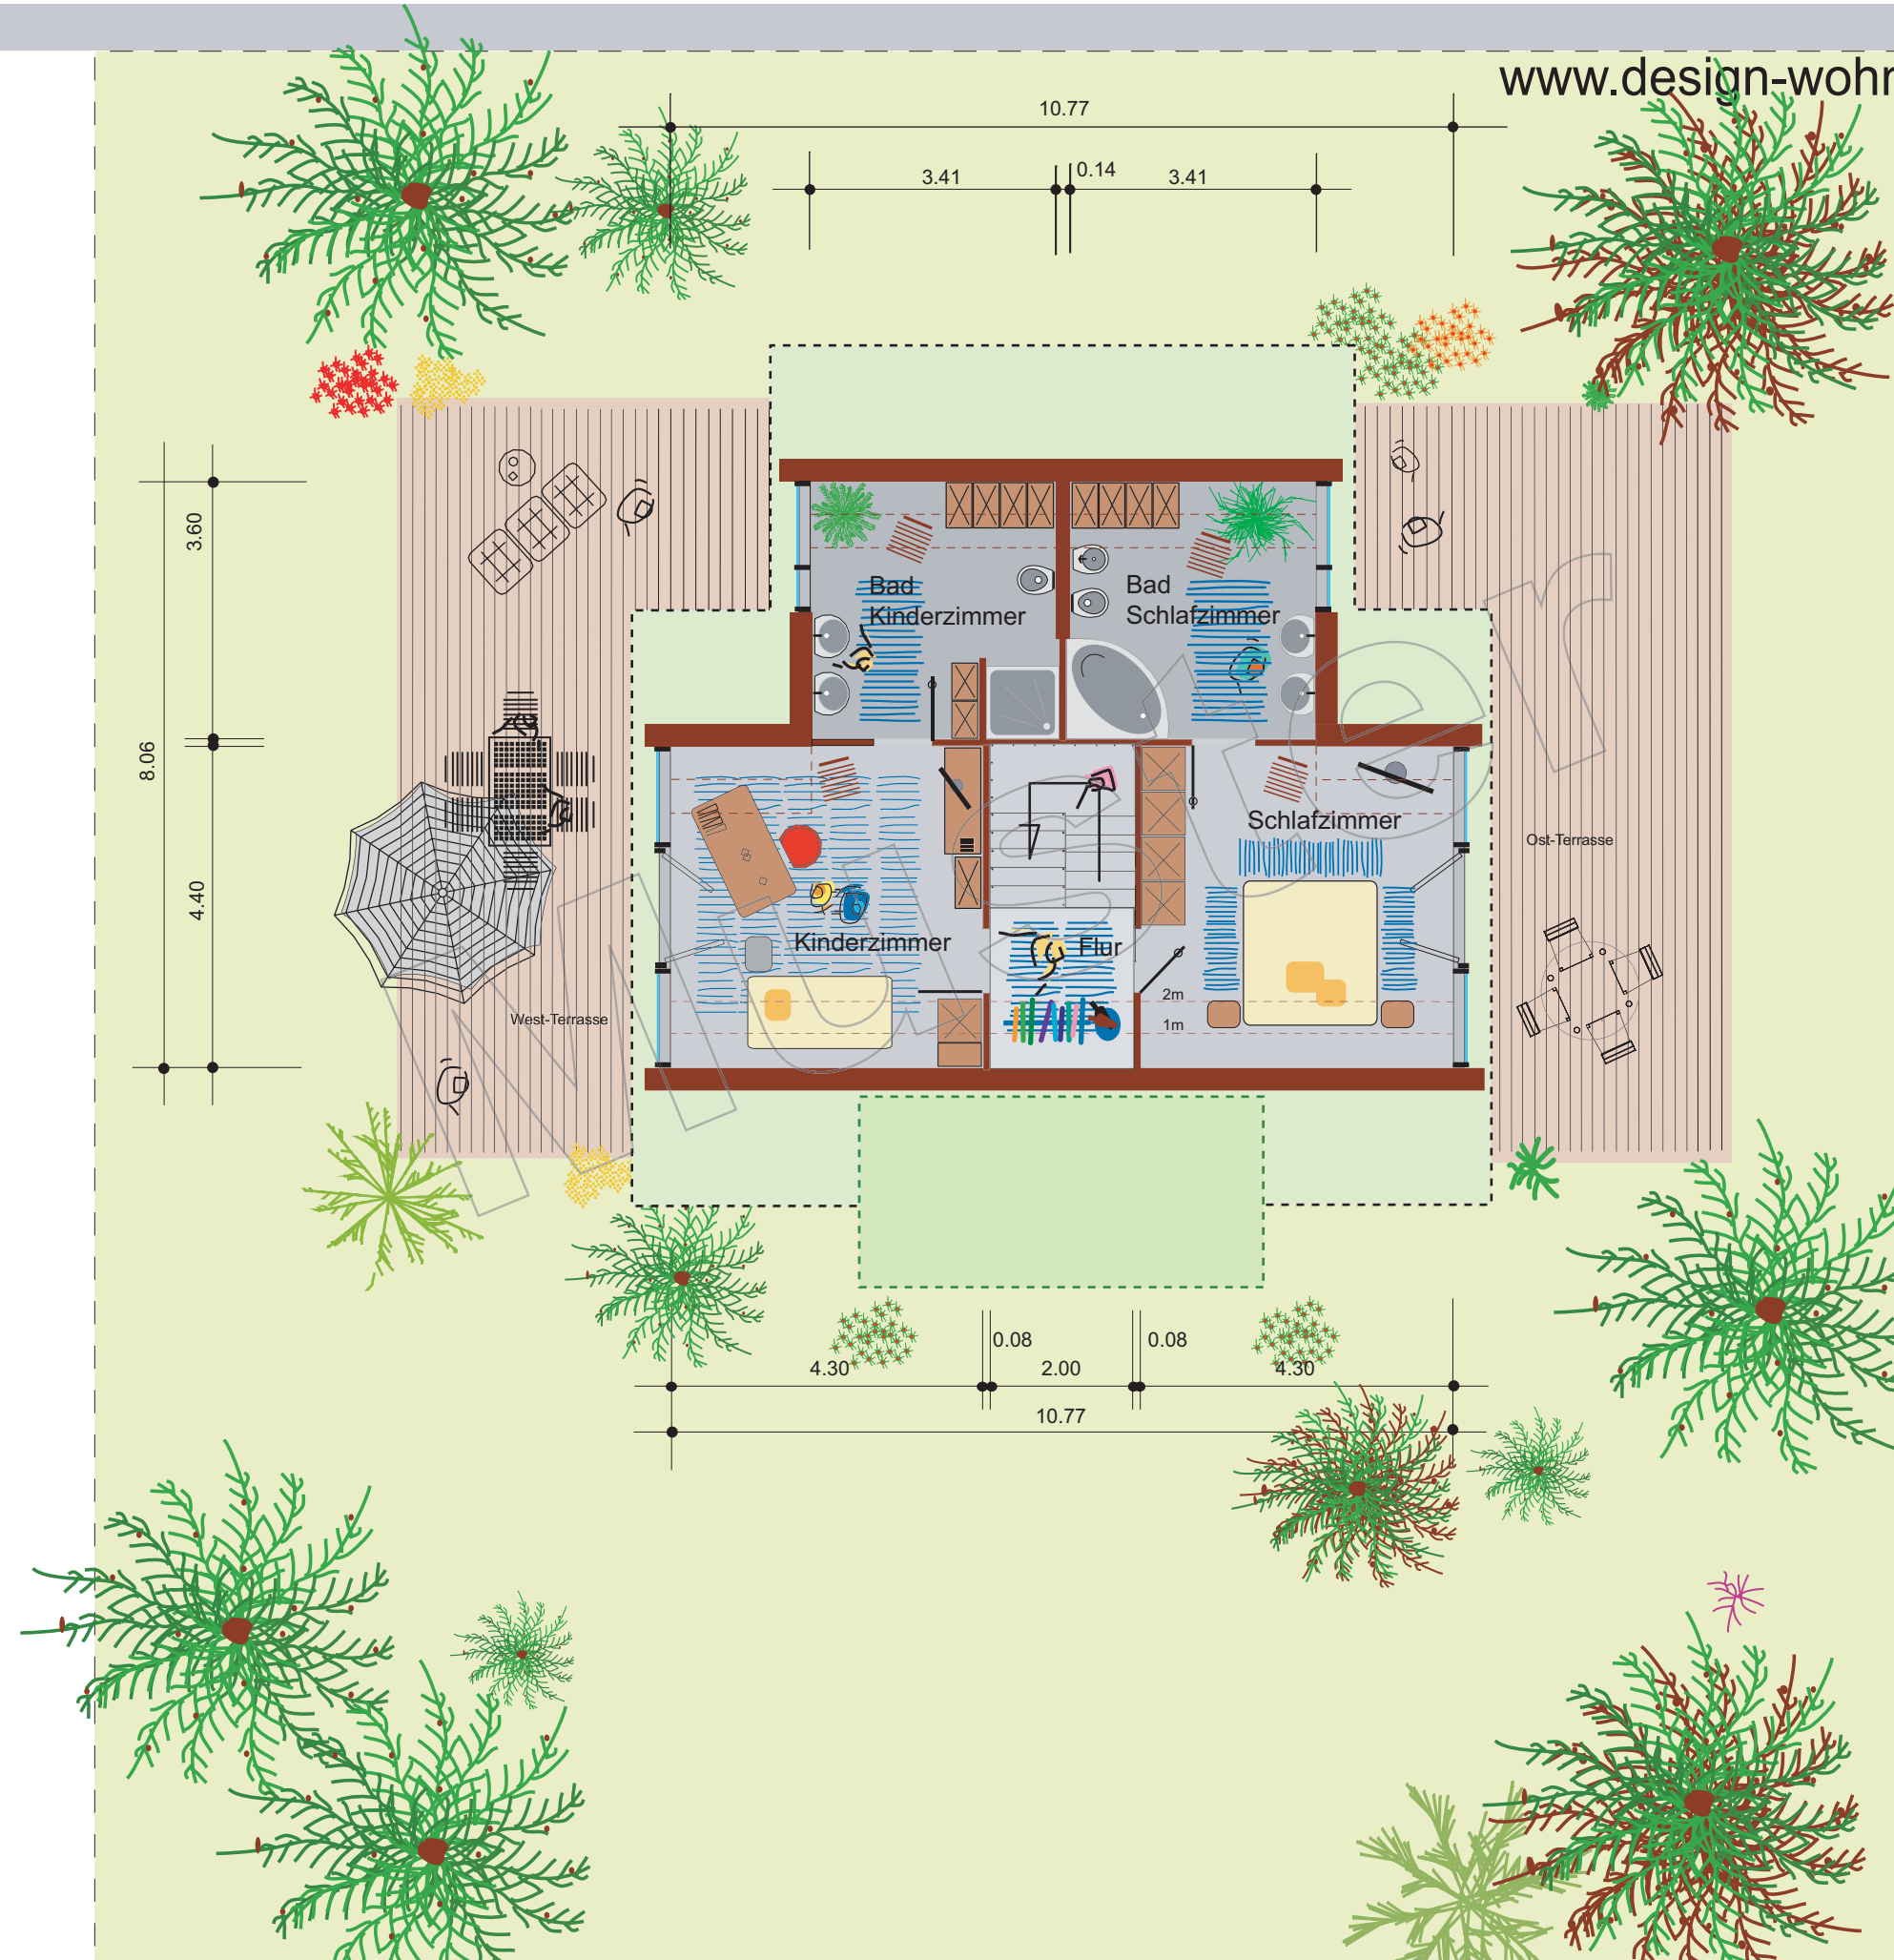

Einfahrt

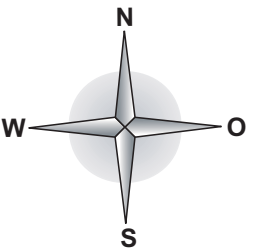


Grundfläche OG

Flur	3,00 m ²
Schlafzimmer	14,60 m ²
Kinderzimmer	14,60 m ²
Bad Schlafzimmer	9,95 m ²
Bad Kinderzimmer	9,95 m ²
Ges. Grundfläche OG	52,10 m²

Grundfläche EG	91,47 m ²
Grundfläche OG	52,10 m ²
Ges. Wohnfläche	143,57 m²

Grundriss OG

Bauherr:	
Bauvorhaben:	Waldhaus
M 1 :	100 bei A3
M 1 :	142 bei A4
Gefertigt:	..., ..., 2008
Copyright by KRAUSS GMBH DEUTSCHLAND Copyright by KRAUSS INNOVATION LTD CANADA	

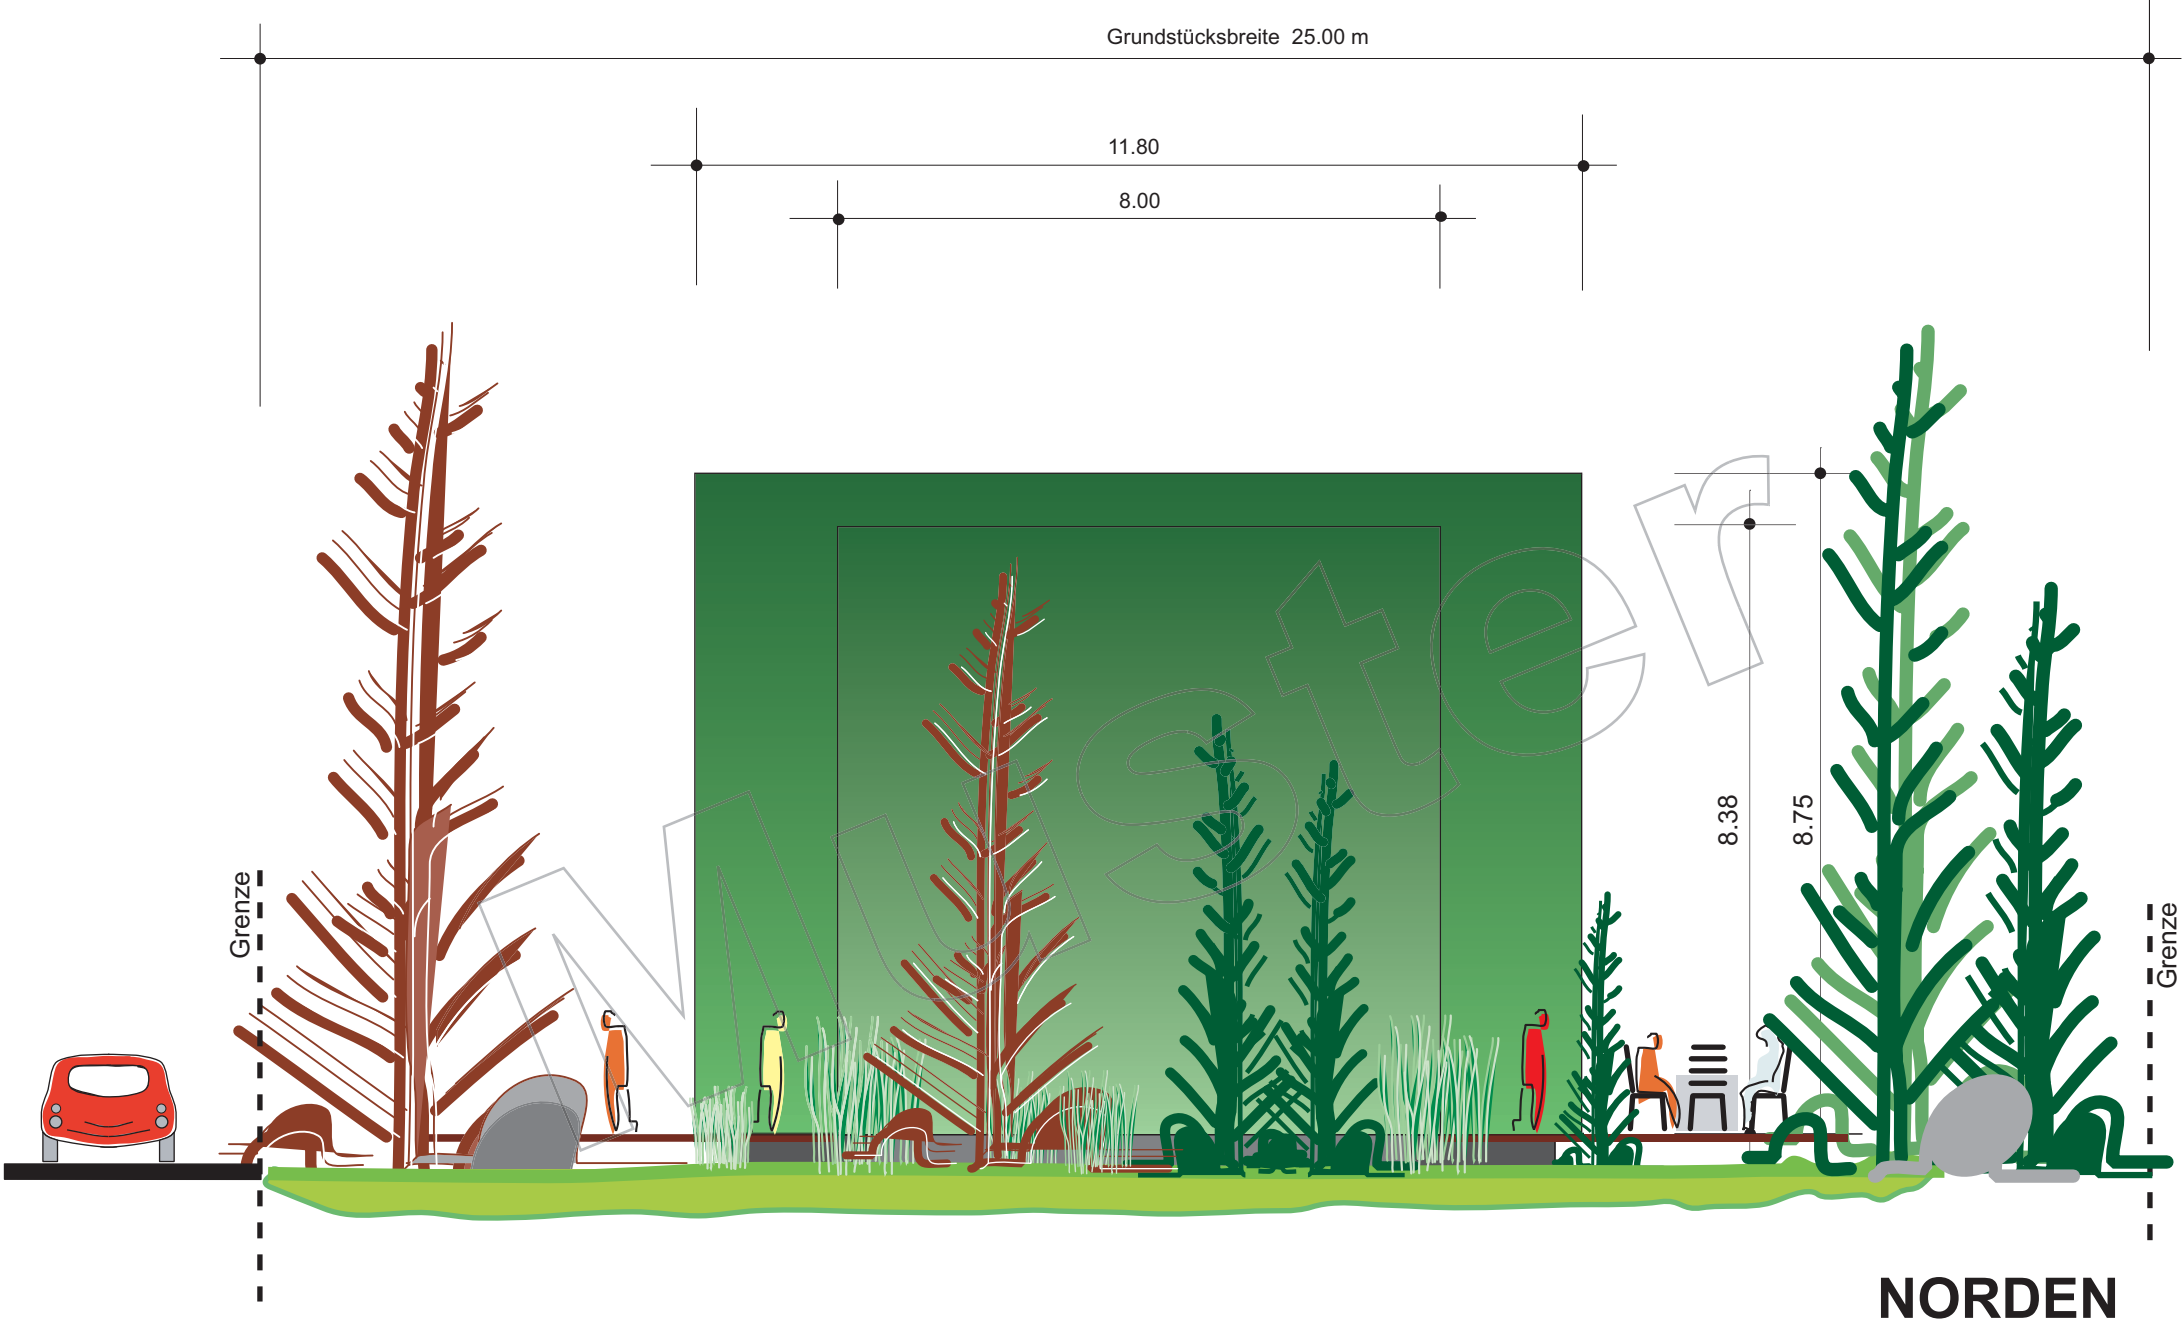


Bauherr:

Bauvorhaben: Waldhaus
 M 1 : 100 bei A3
 M 1 : 142 bei A4

Gefertigt: ..., ..., 2008

Copyright by KRAUSS GMBH DEUTSCHLAND
 Copyright by KRAUSS INNOVATION LTD CANADA

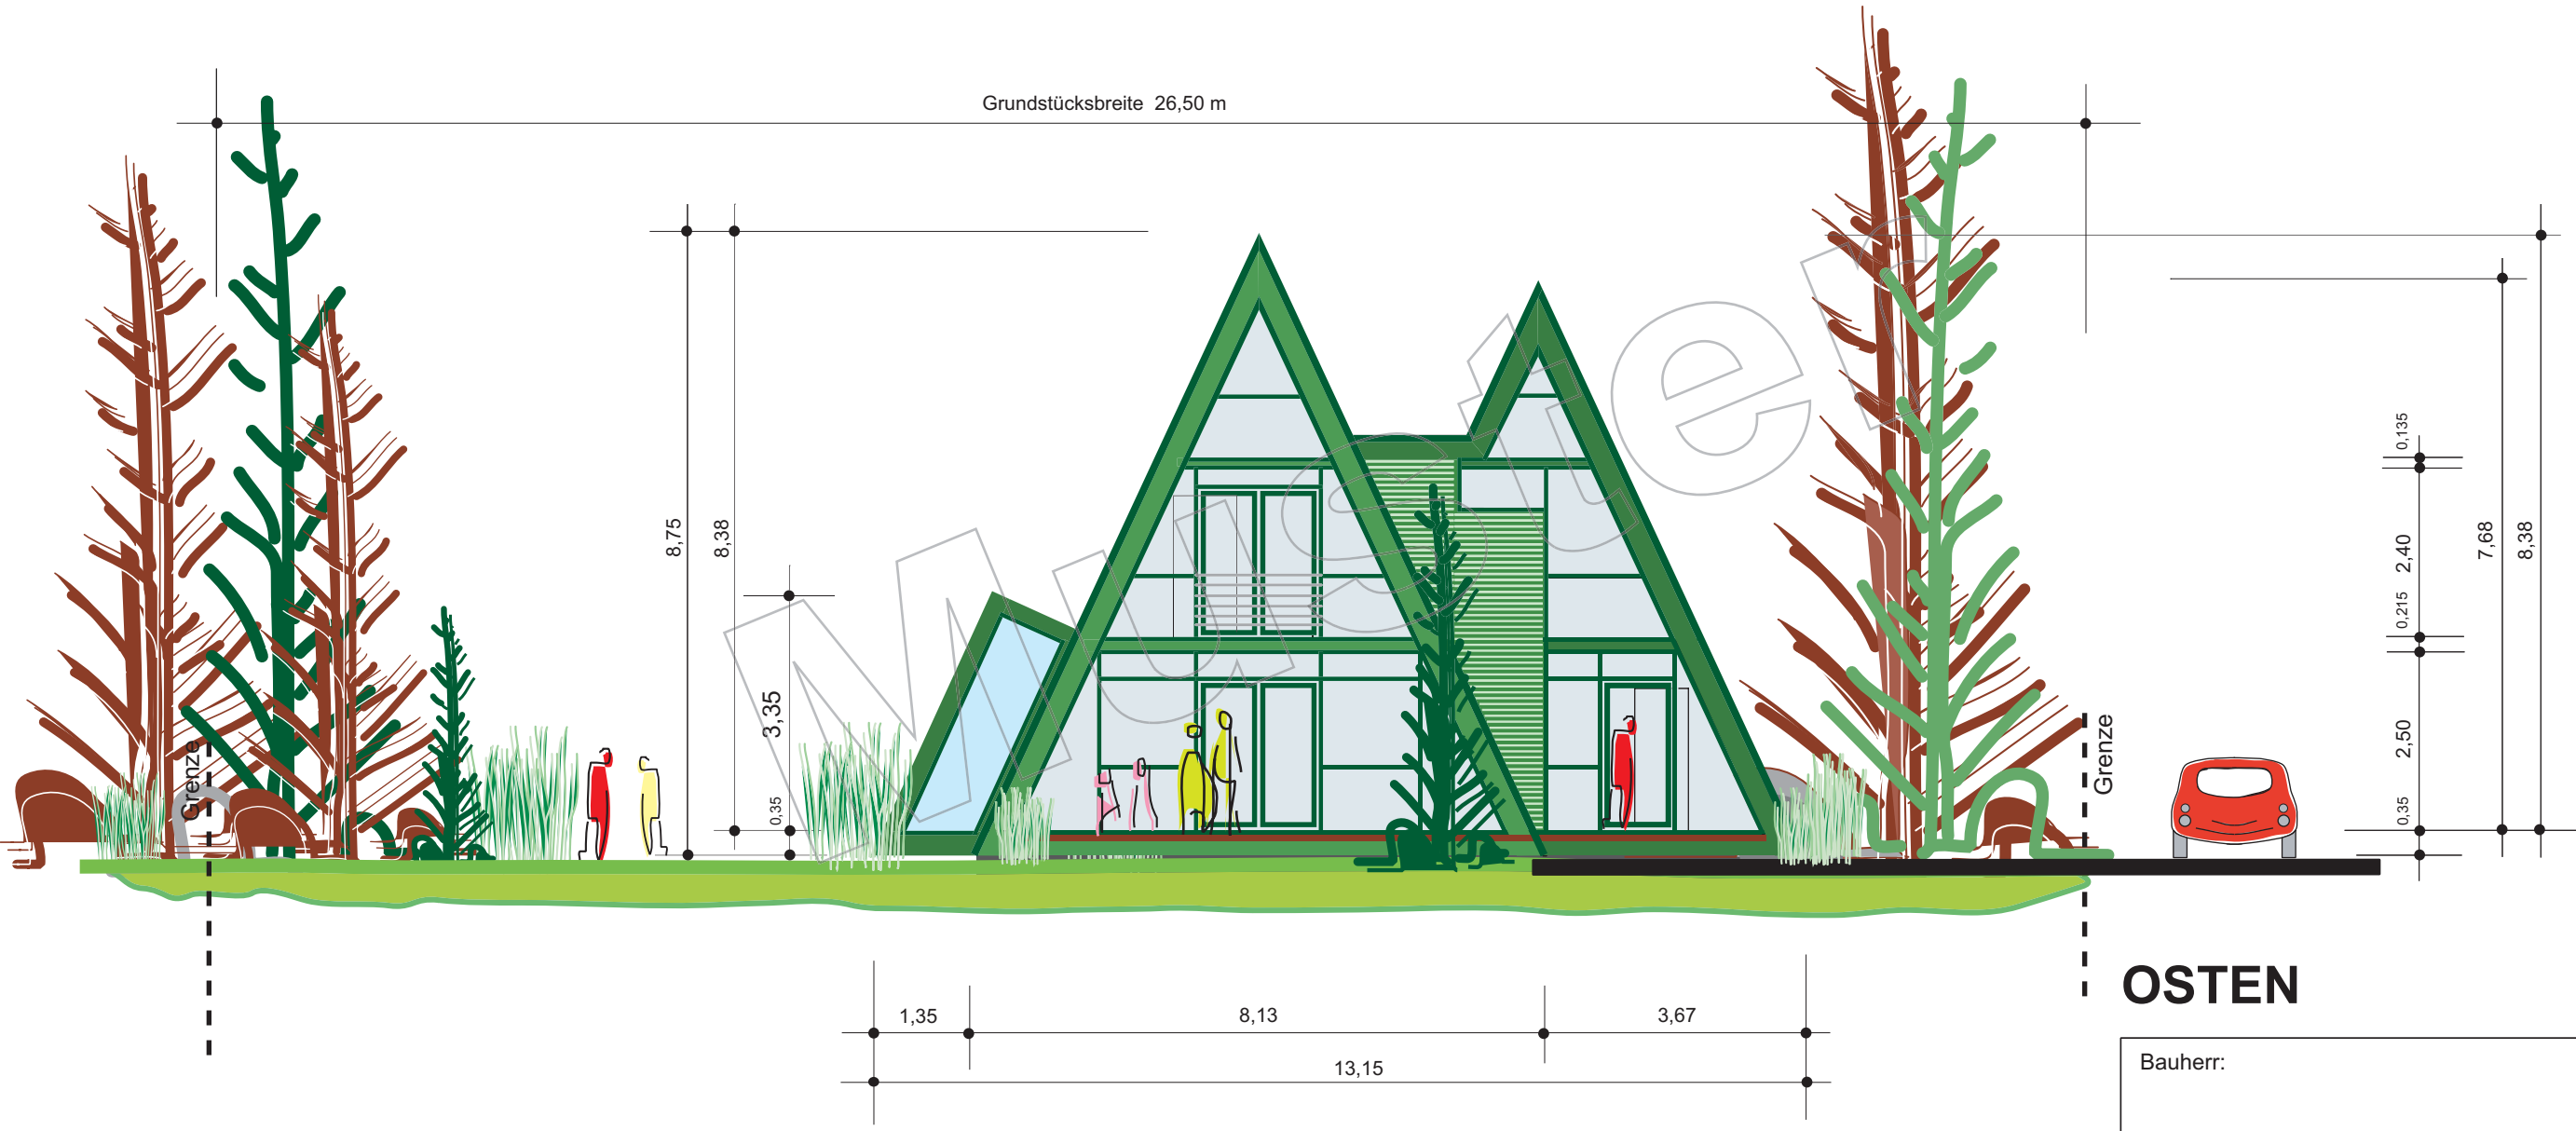


Bauherr:

Bauvorhaben: Waldhaus
 M 1 : 100 bei A3
 M 1 : 142 bei A4

Gefertigt: ..., ..., 2008

Copyright by KRAUSS GMBH DEUTSCHLAND
 Copyright by KRAUSS INNOVATION LTD CANADA

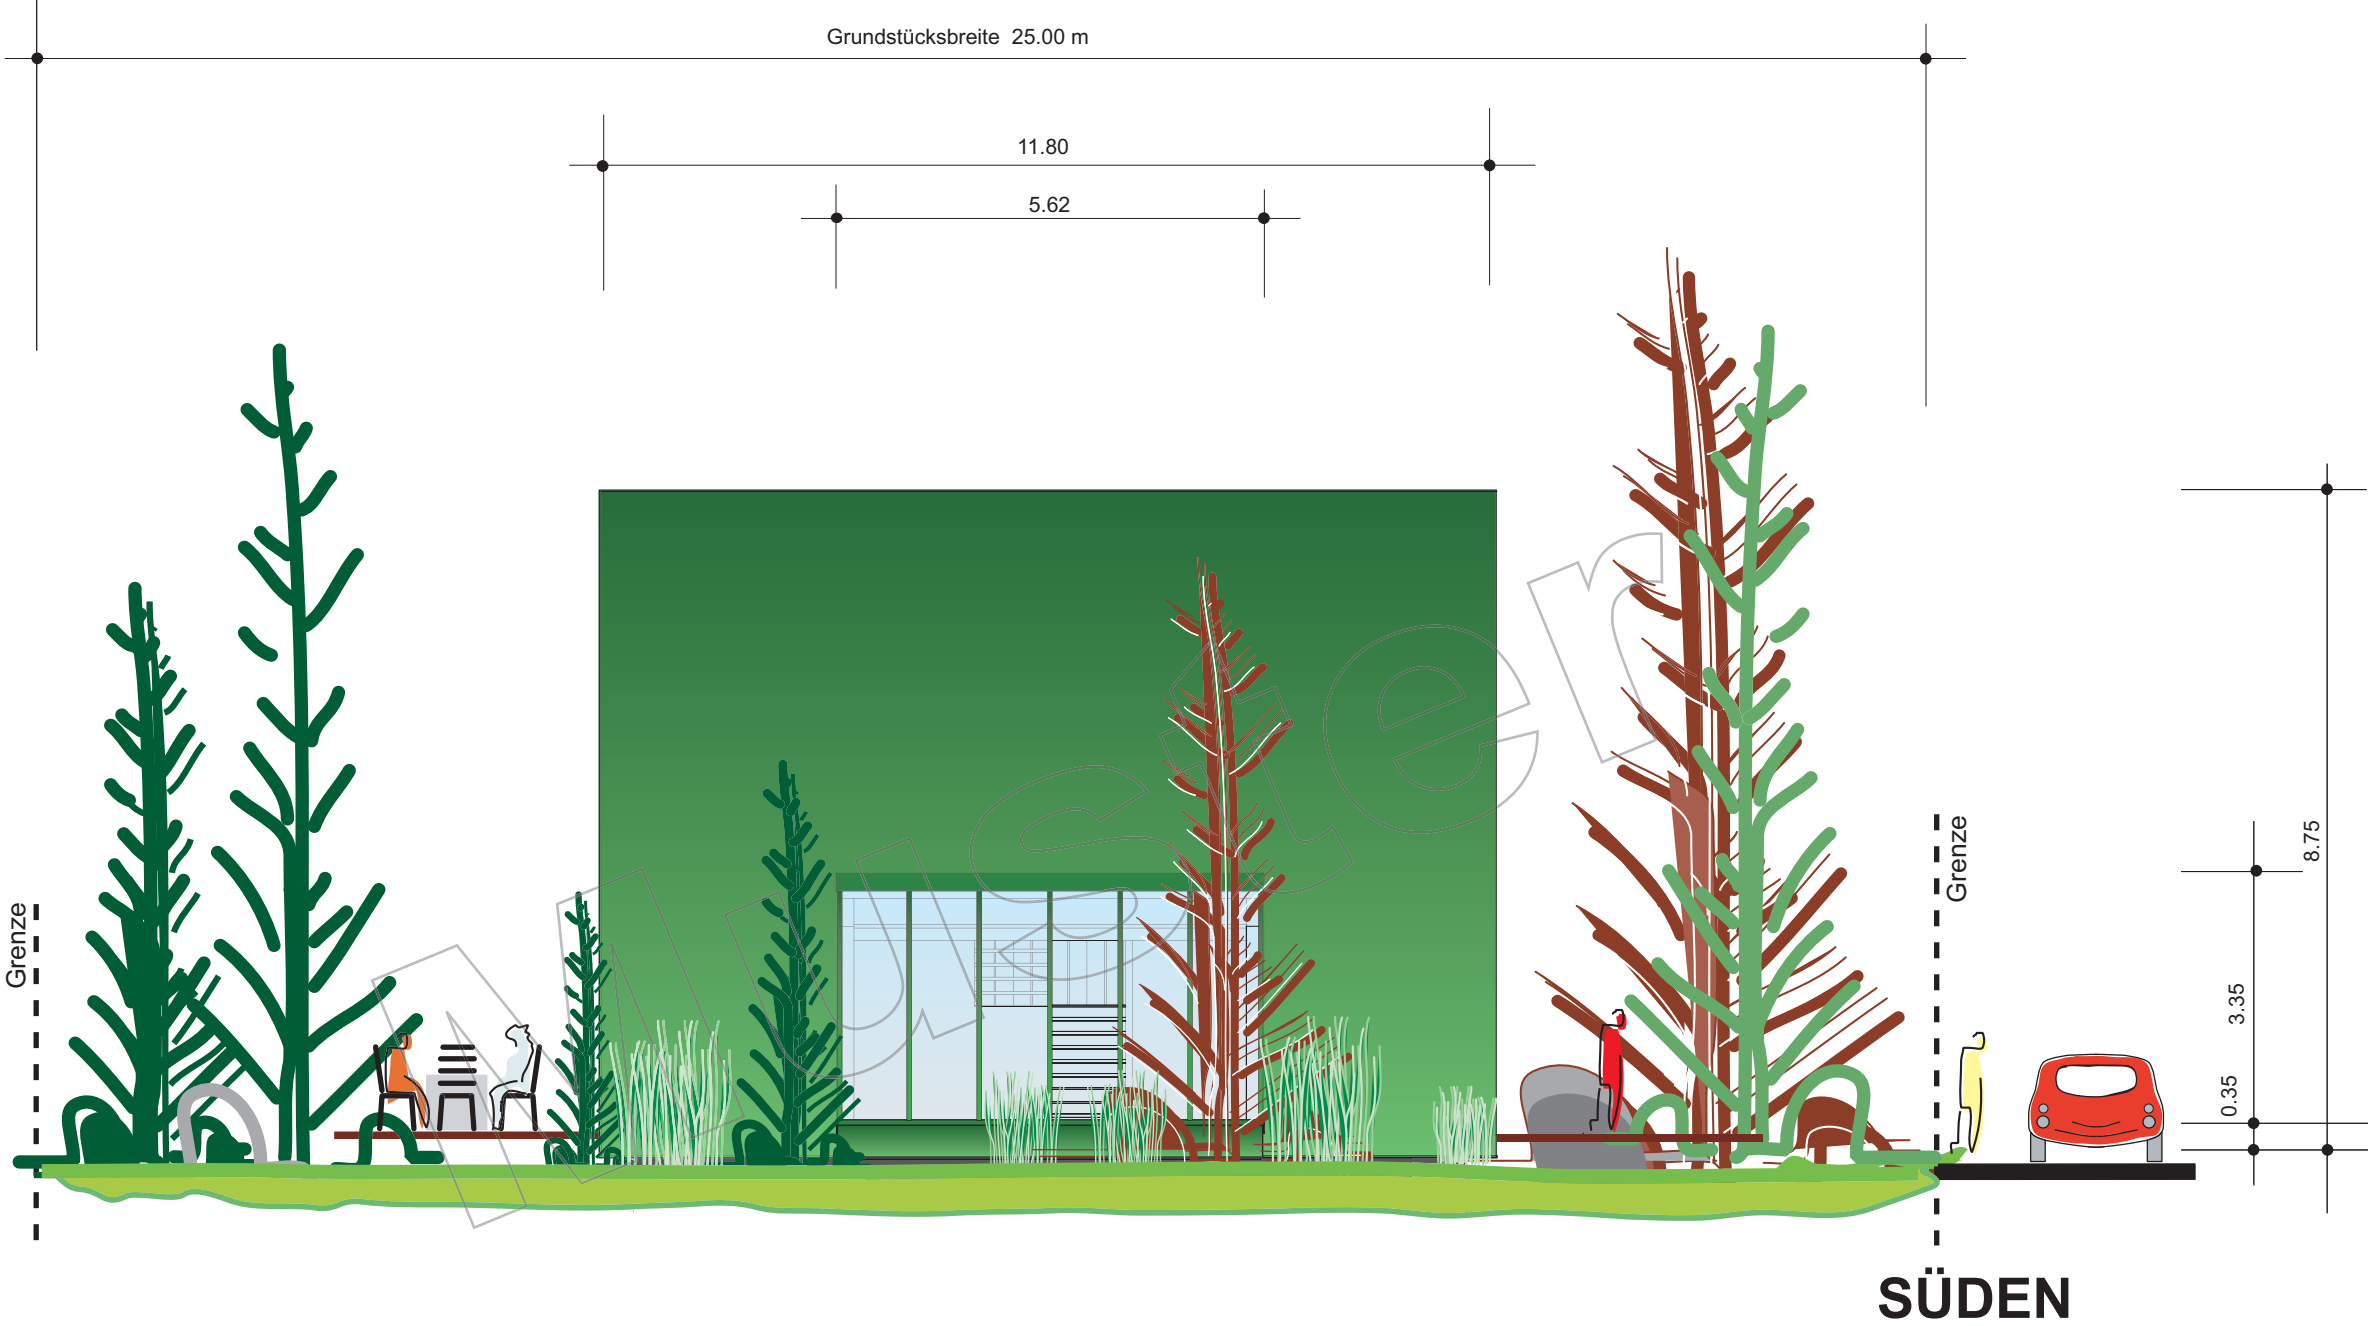

Bauherr:

Bauvorhaben: Waldhaus


M 1 : 100 bei A3

M 1 : 142 bei A4

Gefertigt: ..., ..., 2008

Copyright by KRAUSS GMBH DEUTSCHLAND
Copyright by KRAUSS INNOVATION LTD CANADA

Grundstücksbreite 26,50 m

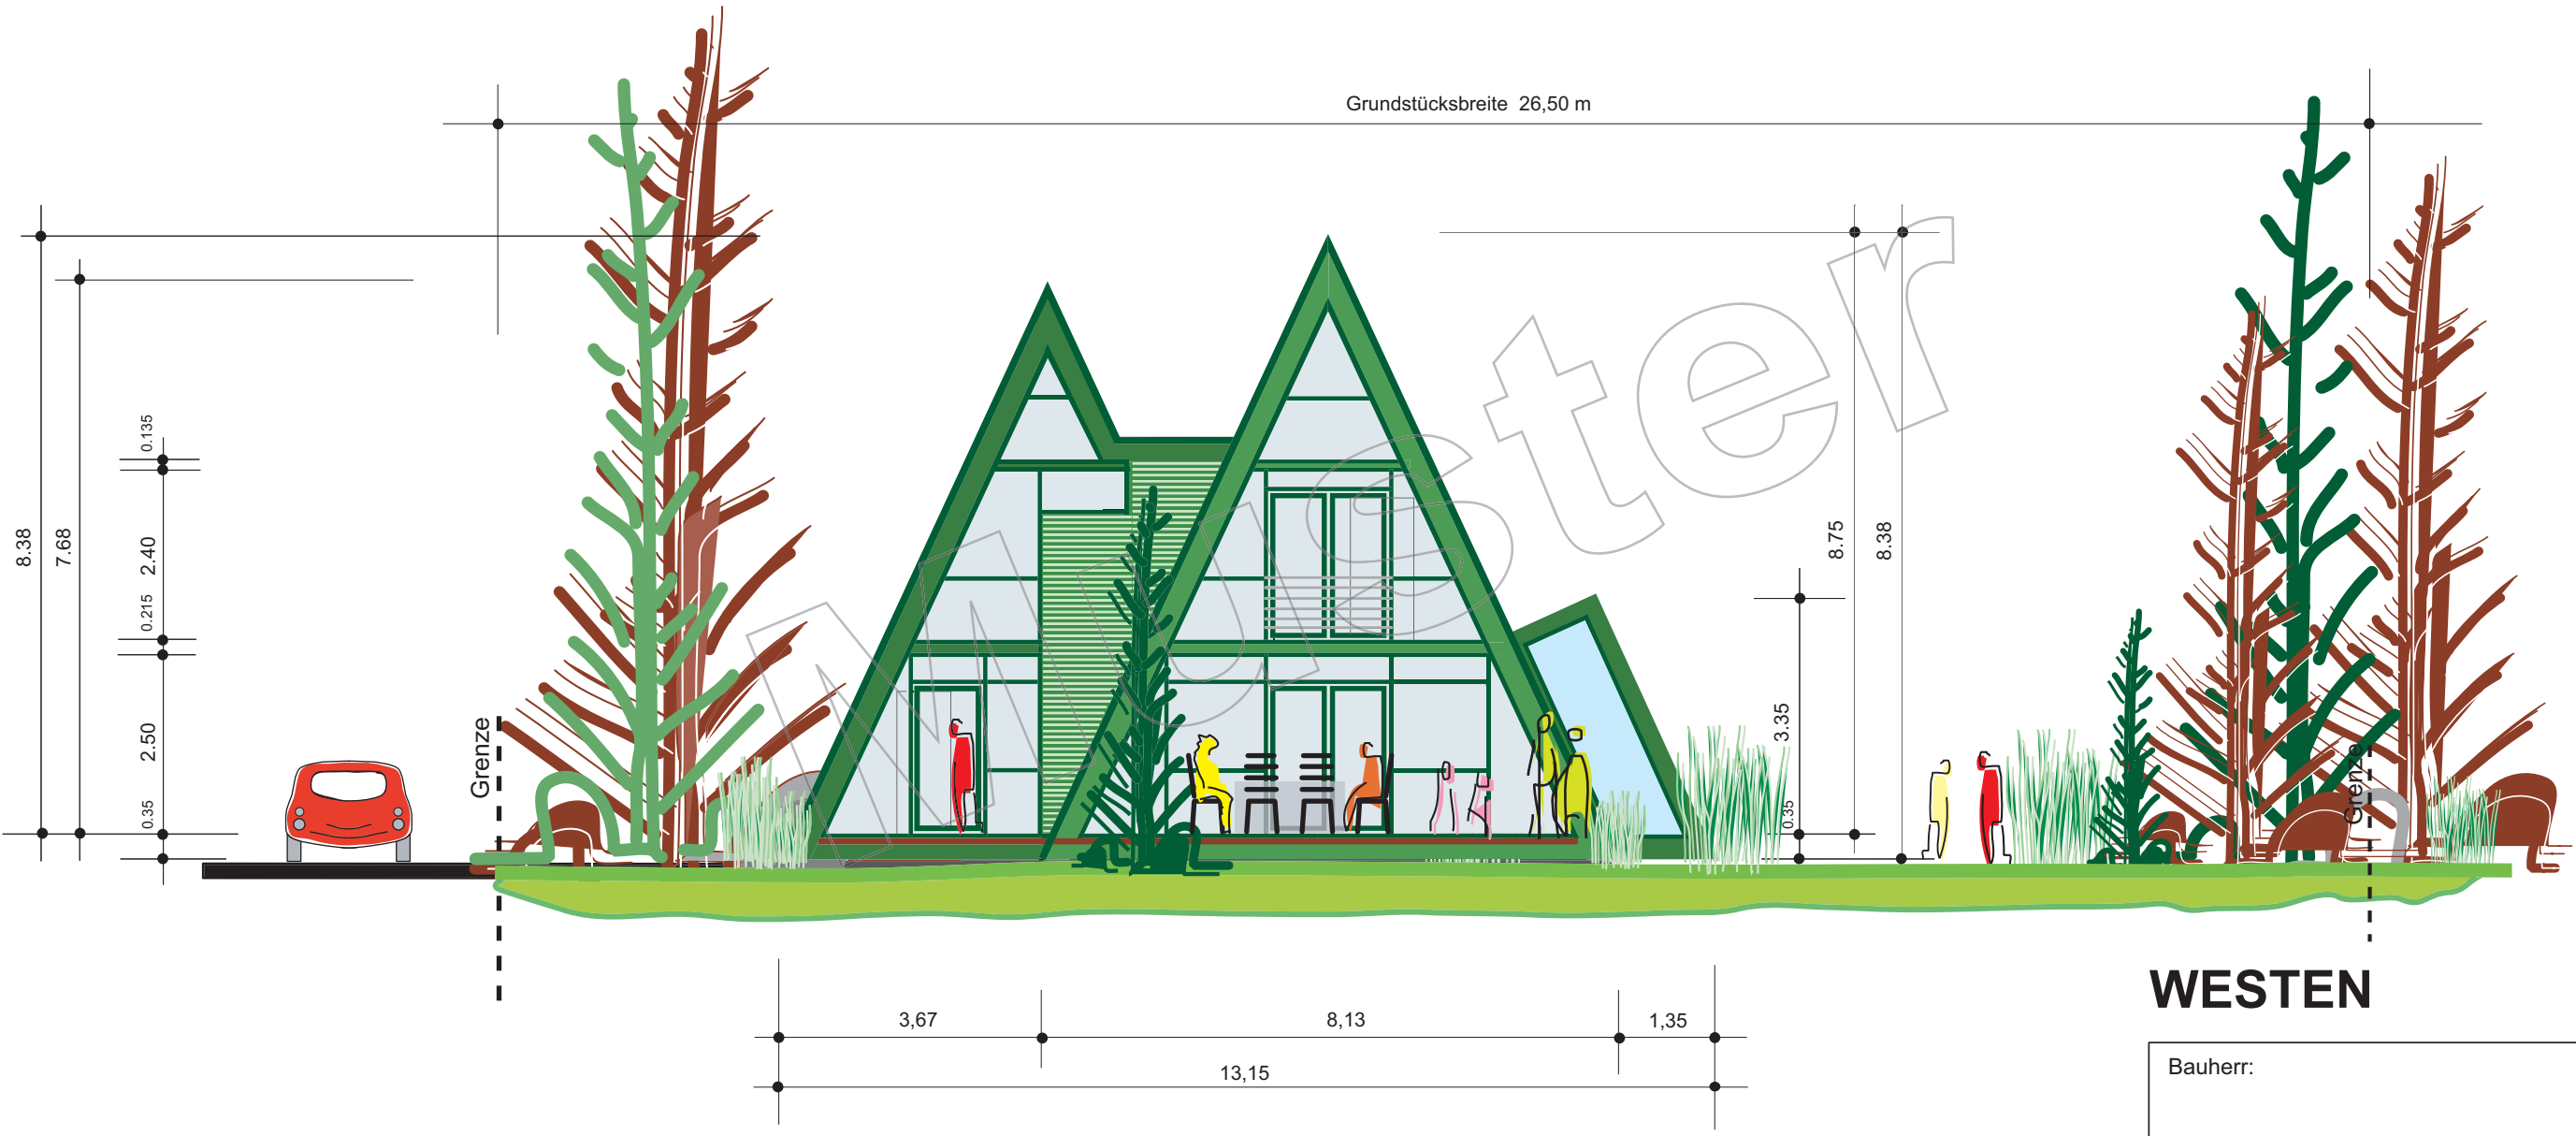

WESTEN

Bauherr:
Bauvorhaben: Waldhaus
M 1 : 100 bei A3
M 1 : 142 bei A4
Gefertigt: ..., ..., 2008
Copyright by KRAUSS GMBH DEUTSCHLAND Copyright by KRAUSS INNOVATION LTD CANADA