


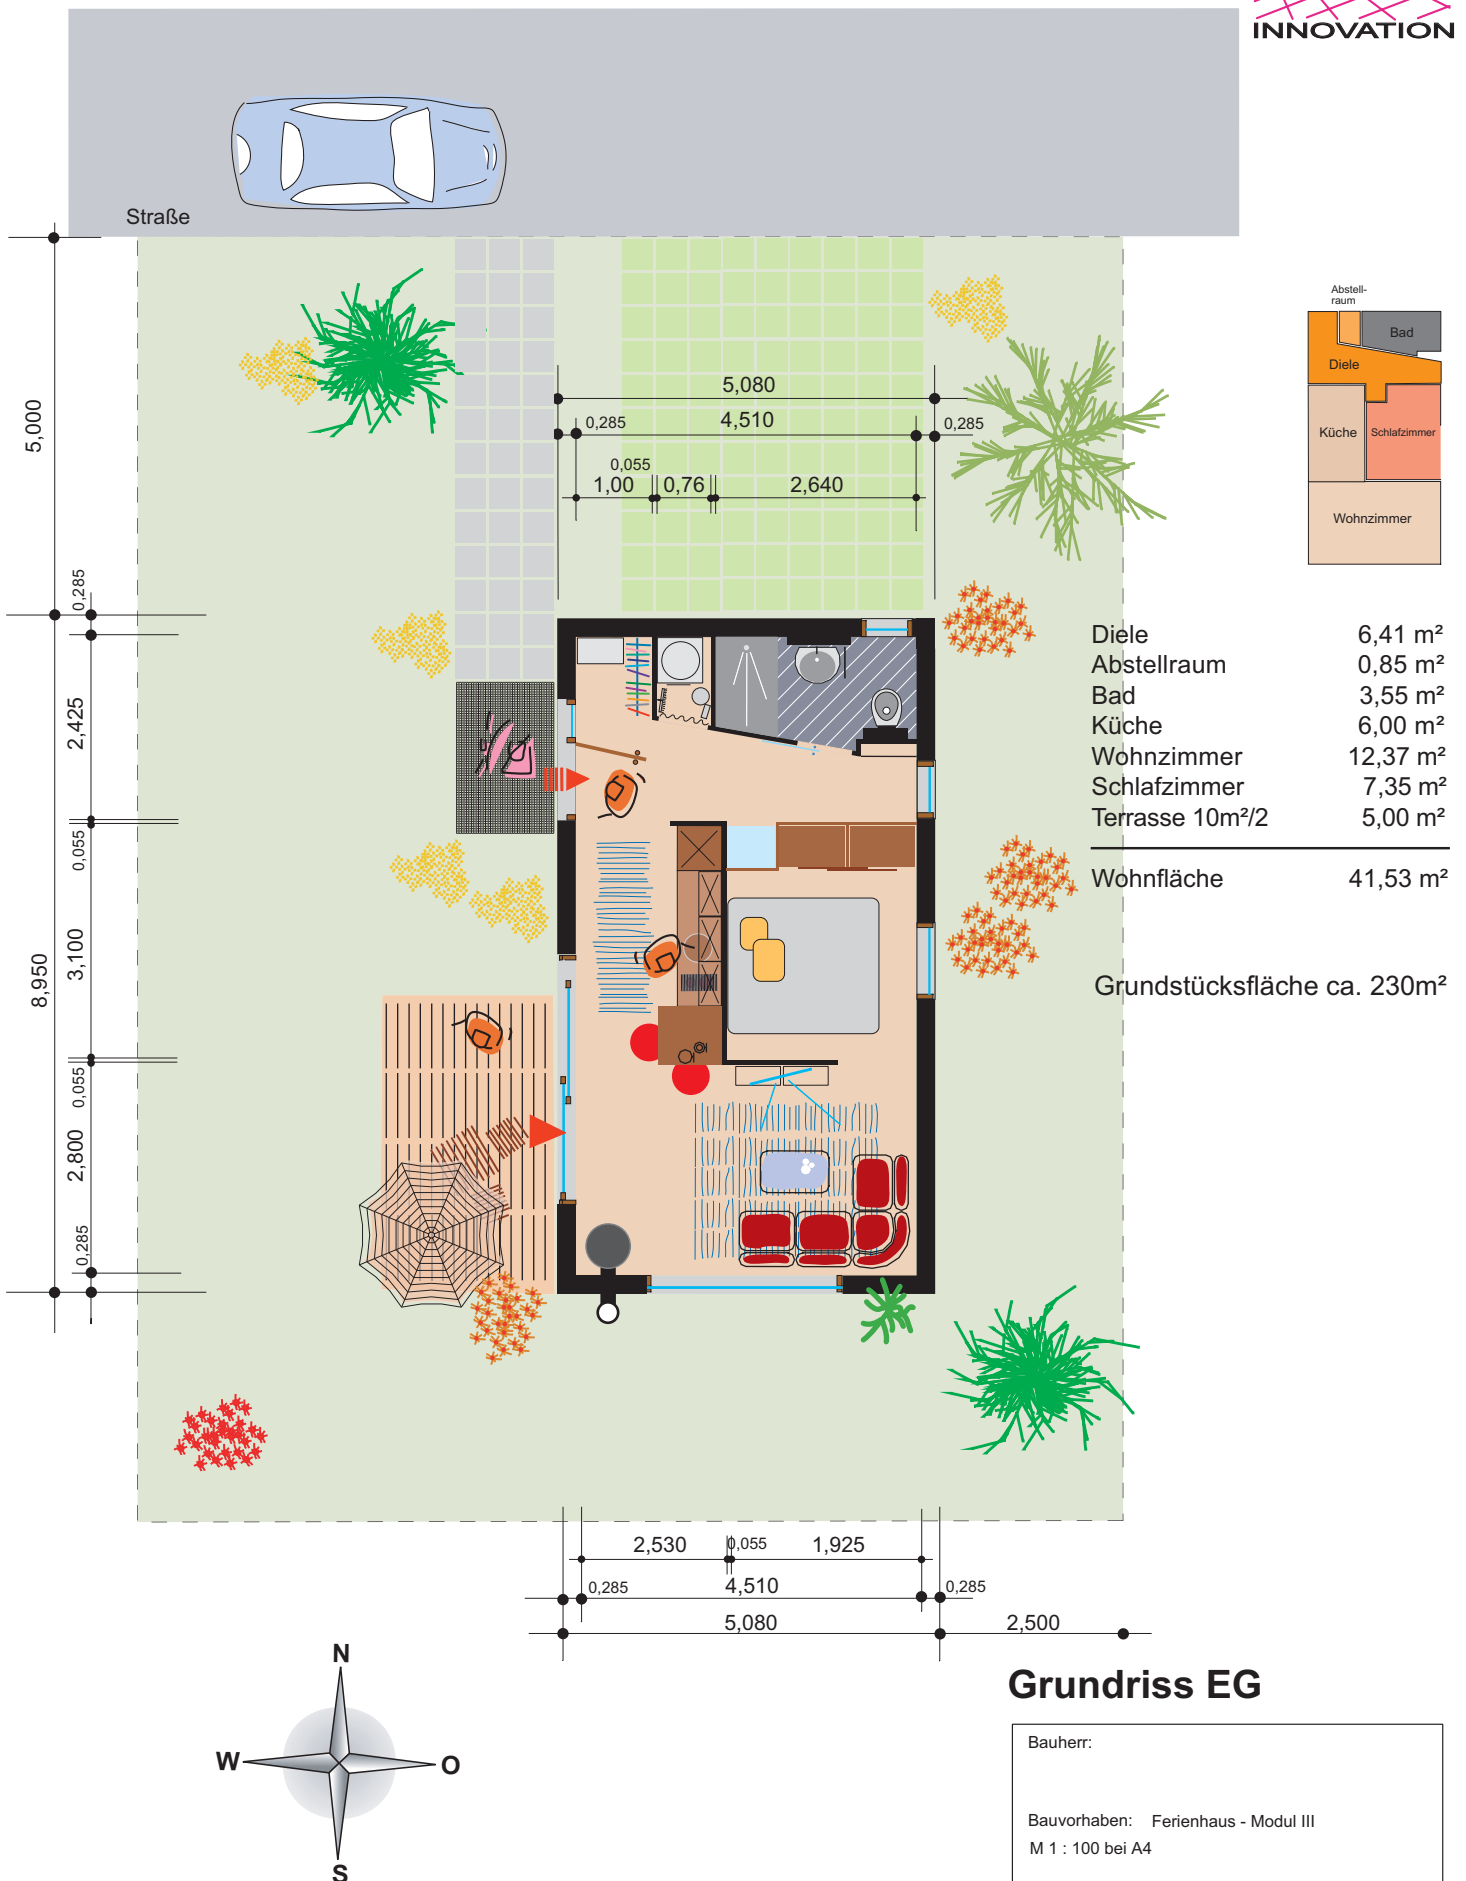
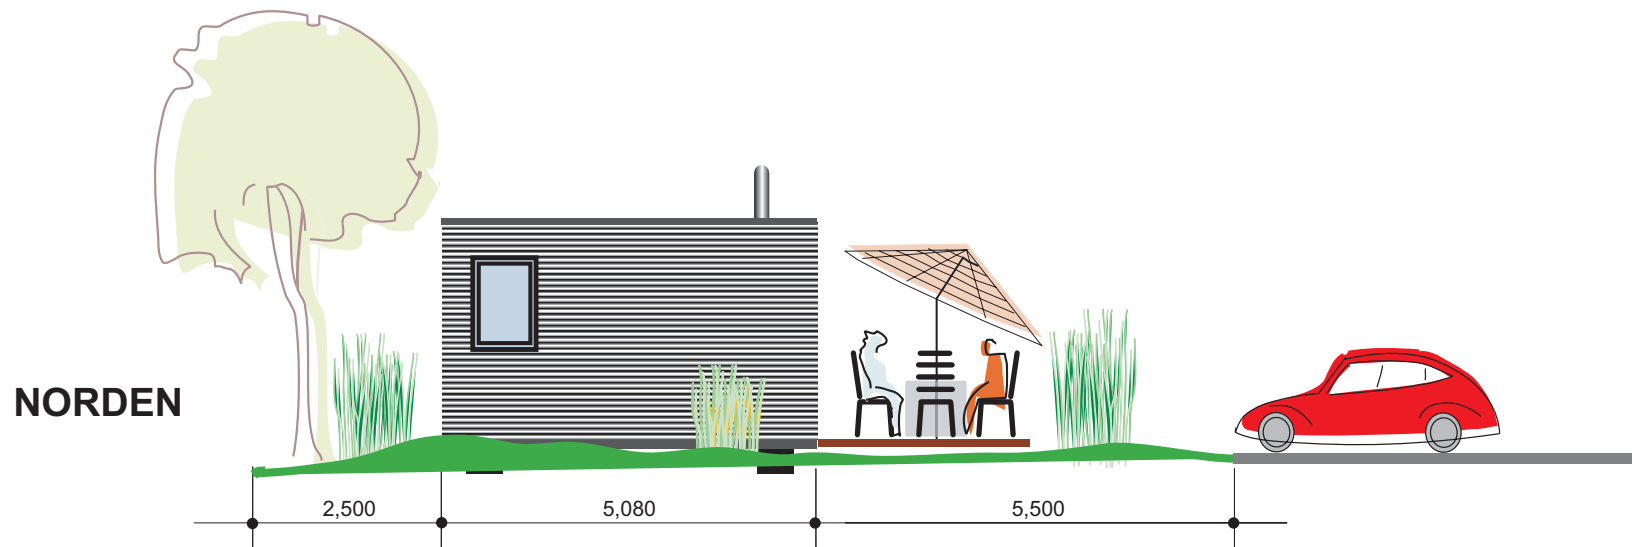


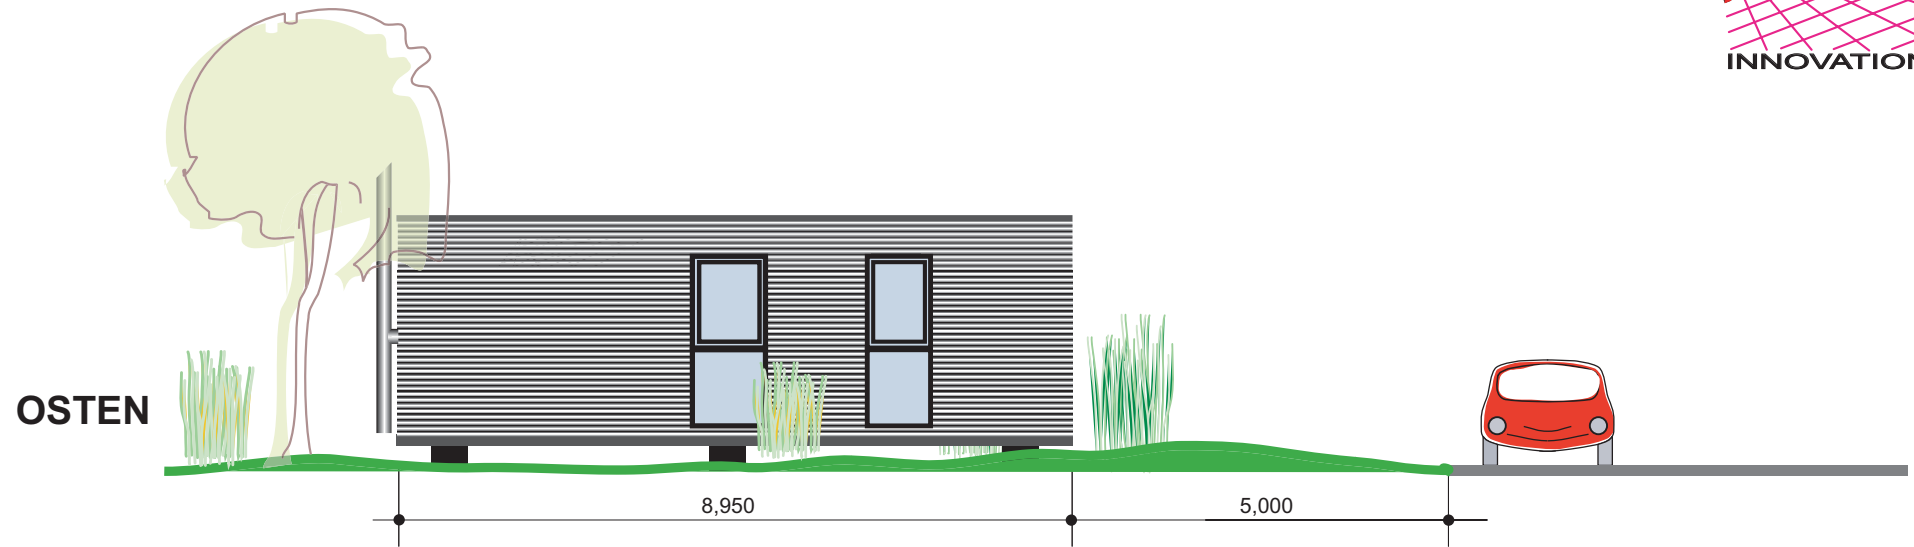

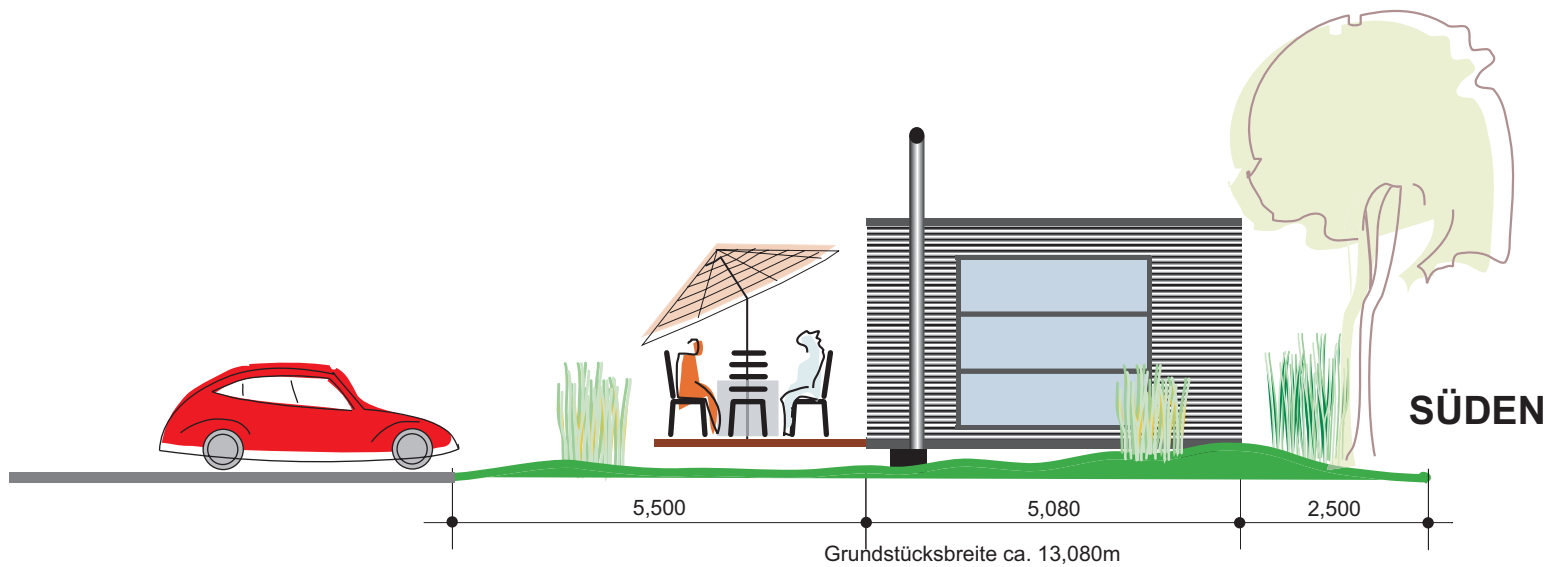

Bauherr:
Bauvorhaben: Ferienhaus - Modul III
M 1 : 100 bei A4
Gefertigt: ..., ..., 2010
Copyright by KRAUSS GMBH DEUTSCHLAND Copyright by KRAUSS INNOVATION LTD CANADA

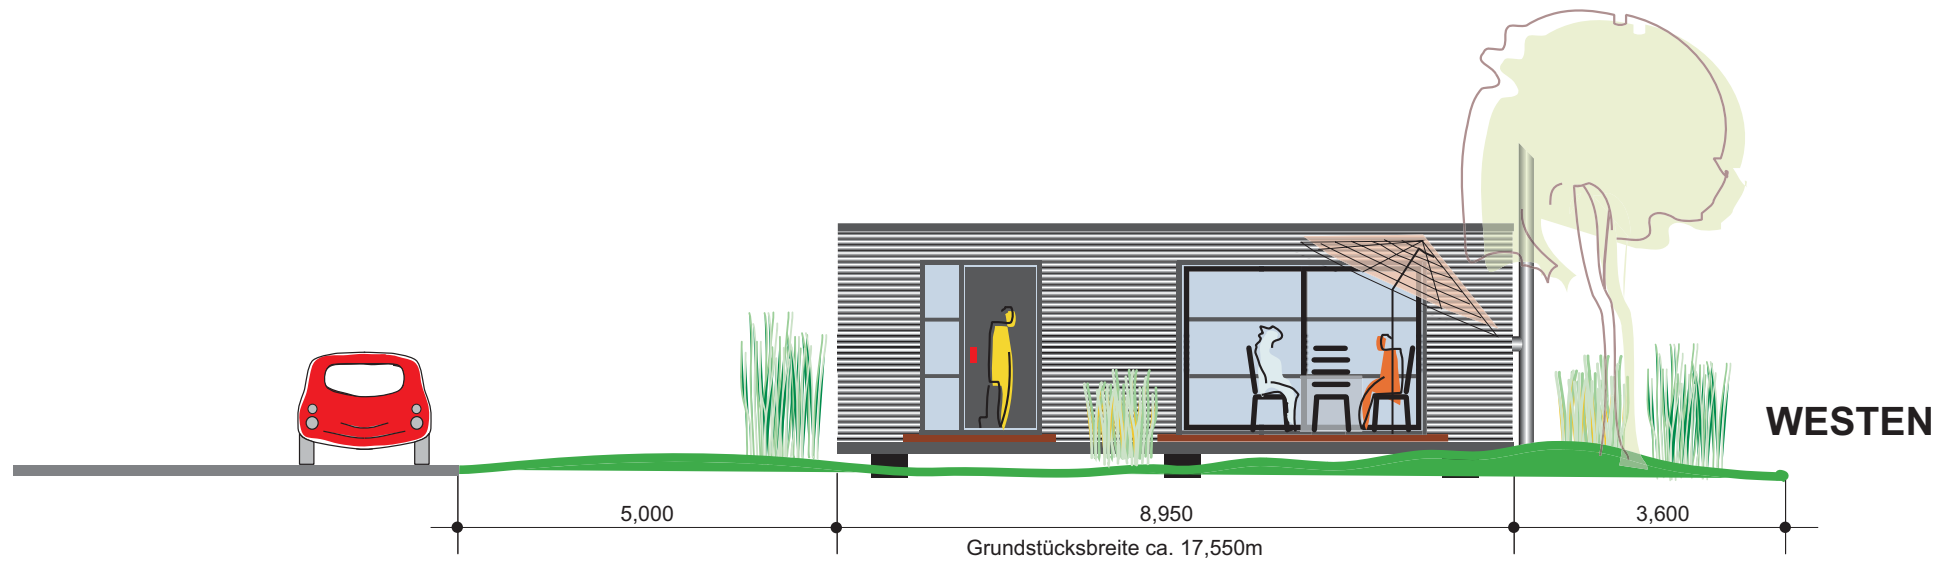

Bauherr:	
Bauvorhaben:	Ferienhaus - Modul III
M 1 : 100 bei A4	
Gefertigt:	..., ..., 2010
Copyright by KRAUSS GMBH DEUTSCHLAND Copyright by KRAUSS INNOVATION LTD CANADA	