


Außenansicht SÜD-OST
Metallfassade, Fenstertüren 3-fach verglast
Balkone, Foyer - öffentlicher Bereich.

Darstellung 22 von 30

Aussichts Gallery
öffentlicher Bereich
Cafeteria

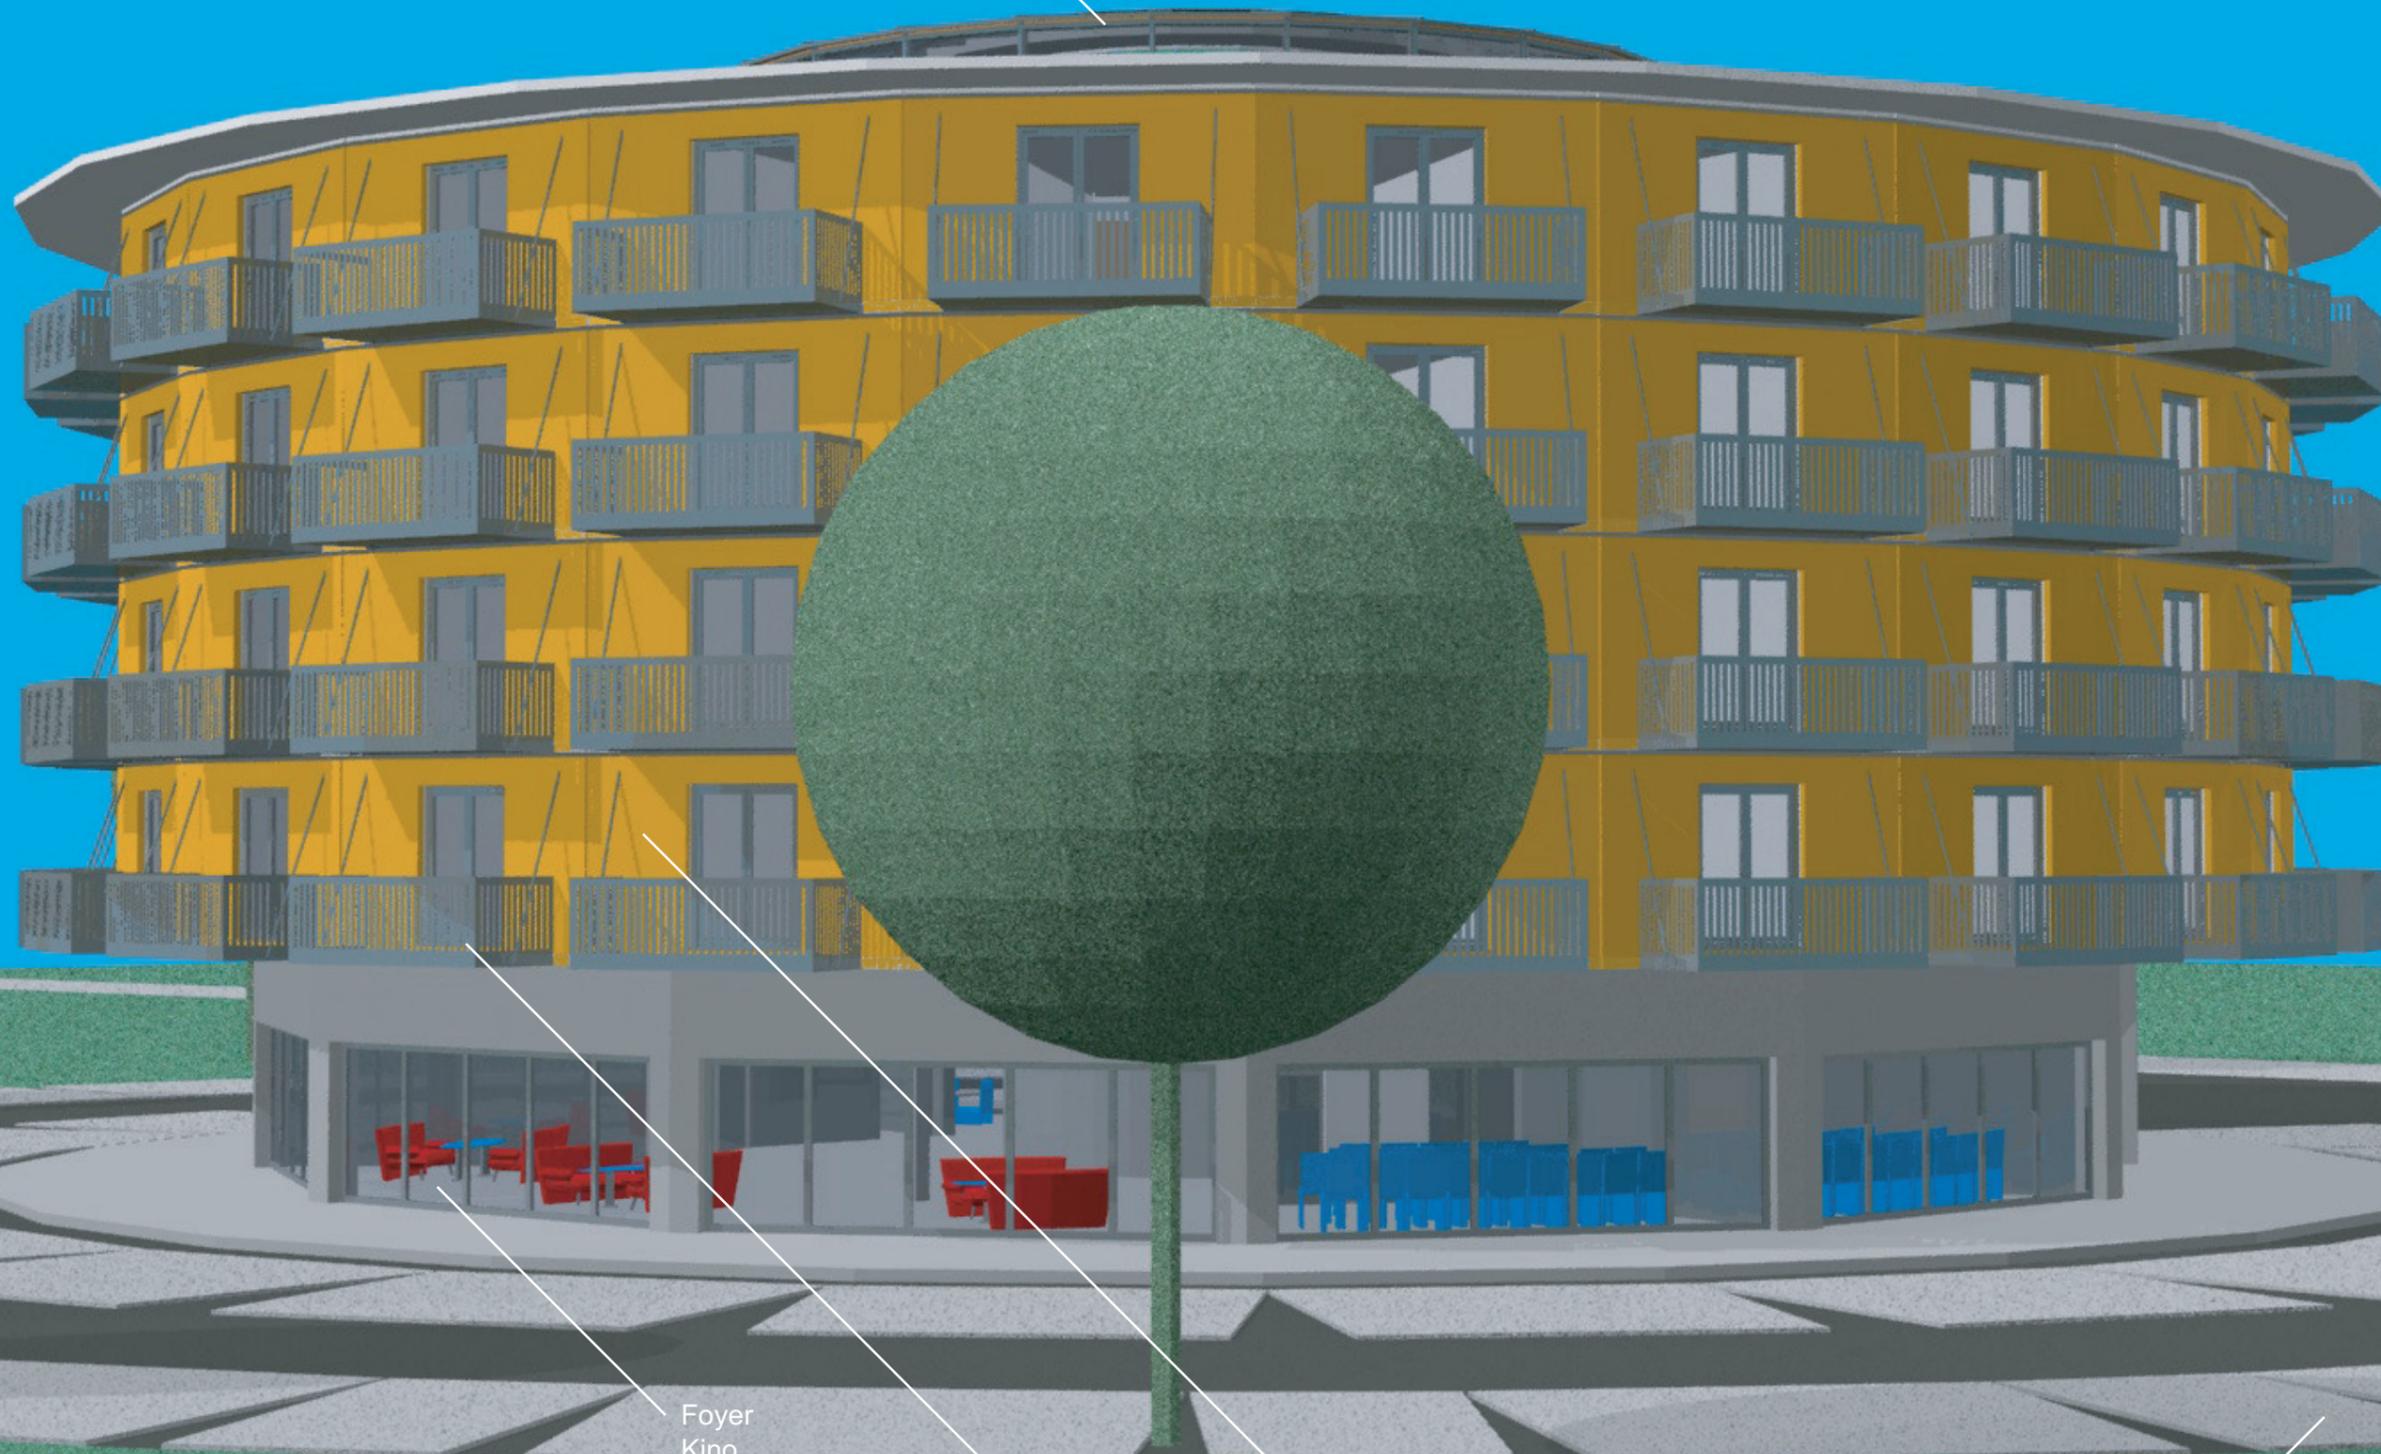

Foyer
Kino
WC-Anlagen
Security Büro
Verwaltungs Büro

Balkon

Metall Fassade

Parkplatz

Wiesen bzw. Gartenfläche

Zielgruppen: Studenten
Single
Familien
Migration
Senioren

Gebäude Massen:

Grundstück	ca. 5000 m ²
Höhe	17,70 m
1. Traufhöhe	14,13 m
2. Traufhöhe	16,40 m
Durchmesser	35/38 m
Umbauter Raum	12200 m ³
Nutzfläche	1500 m ²
Wohnfläche	2257 m ²
Parkplätze	110 St

Gebäude:

EG

Treppenhaus, Aufzug,
Haustechnik, WC Anlagen,
Schulung, Büro-Security,
Büro-Verwaltung, Foyer,

1 OG

Treppenhaus, Aufzug,
Flur, Schulungsraum,
22 Wohn-Module mit 25 m²

2 OG

Treppenhaus, Aufzug,
Flur, Schulungsraum,
22 Wohn-Module mit 25 m²

3 OG

Treppenhaus, Aufzug,
Flur, Schulungsraum,
22 Wohn-Module mit 25 m²

4 OG

Treppenhaus, Aufzug,
Flur, Schulungsraum,
22 Wohn-Module mit 25 m²

5 DG

Treppenhaus, Aufzug,
Cafeteria, 100 Sitzplätze